

BV-1211

ARQUETA DEL POU

Canalització de connexió

Ø125

CASETA DE CONTROL



DEPURADORA DE VACARISSES

DIRECCIÓ OLESA DE MONTSERRAT

RIERA DE LA TORRE

# SECCIÓ A - A'

E. 1/50

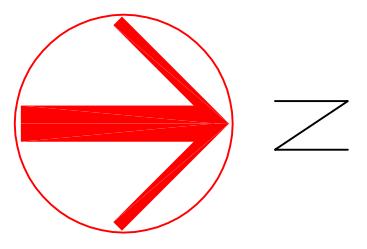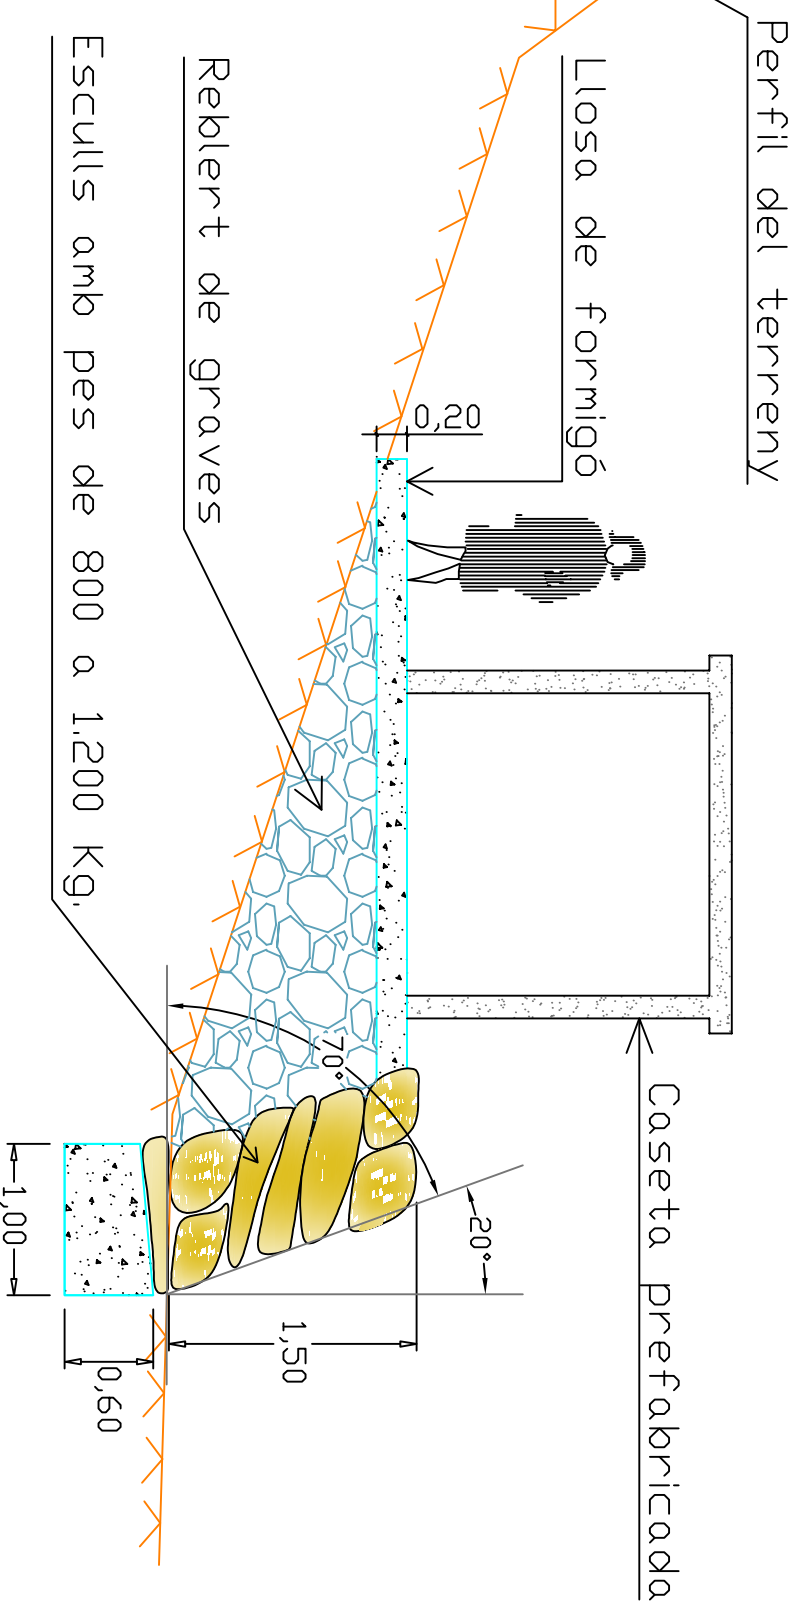

PROJECTE D'INSTAL·LACIÓ DE BOMBAMENT DEL NOU POU DE TORREBLANCA I CANALITZACIÓ D'IMPULSIÓ FINS EL DIPÒSIT DE DISTRIBUCIÓ DE LA TORRE, SITUADES DINTRE DEL TERME MUNICIPAL DE VACARISSES

PRÒMOTOR:  
Ajuntament de Vacarisses

DOMICILI:  
Pau Casals, 17

AUTOR:  
Salvador Gilbert Badia  
Enginyer Agrònom  
Col·legiat núm.542

DATA:  
Març de 2018

PLÀNOL  
Nº 4

EMPLAÇAMENT DEL POU I CASETA DE CONTROL

SECCIÓ EMPLAÇAMENT CASETA DE CONTROL

ESCALES  
1/200  
1/50