






ARQUETA PER VALVULA DE RETENCIO

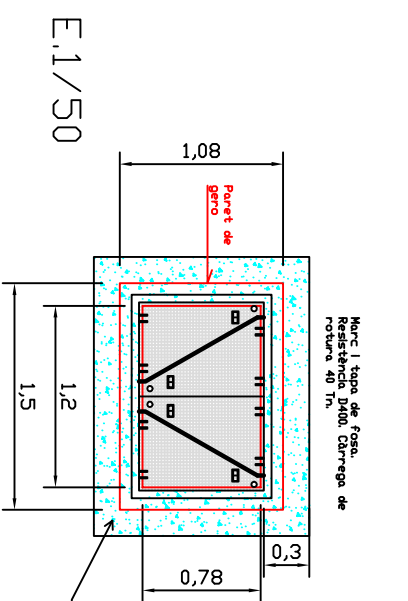

ARQUETA PER VENTOSA

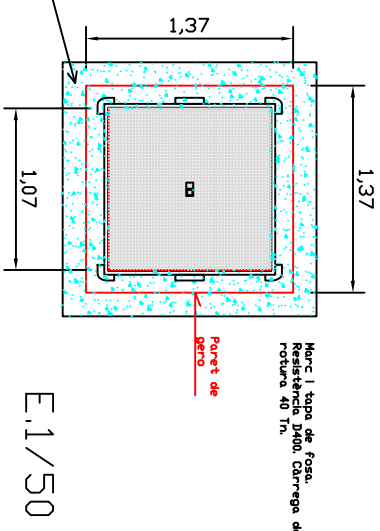

ARQUETA DEL POU

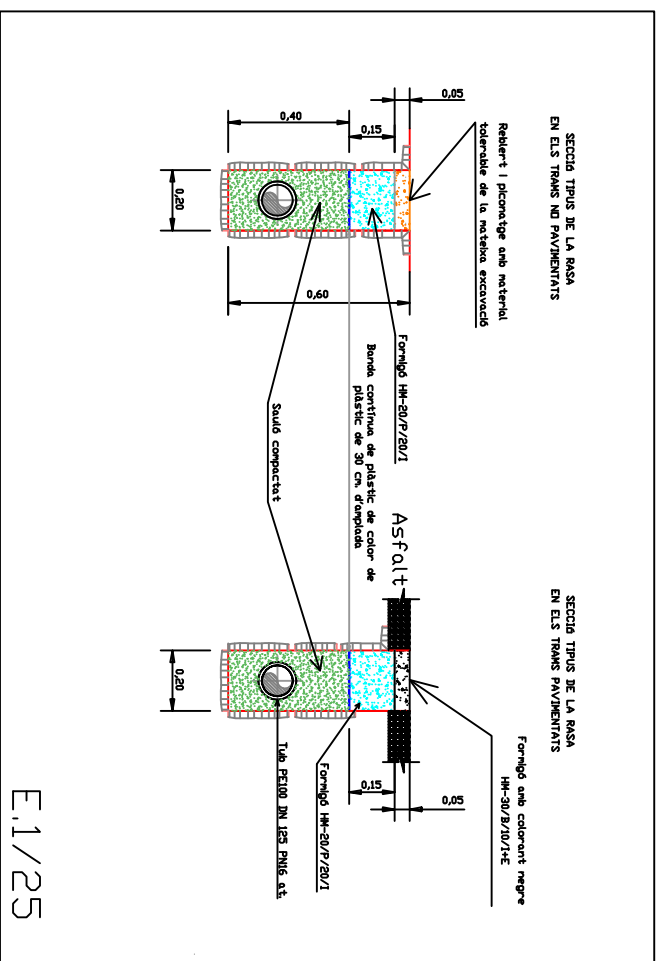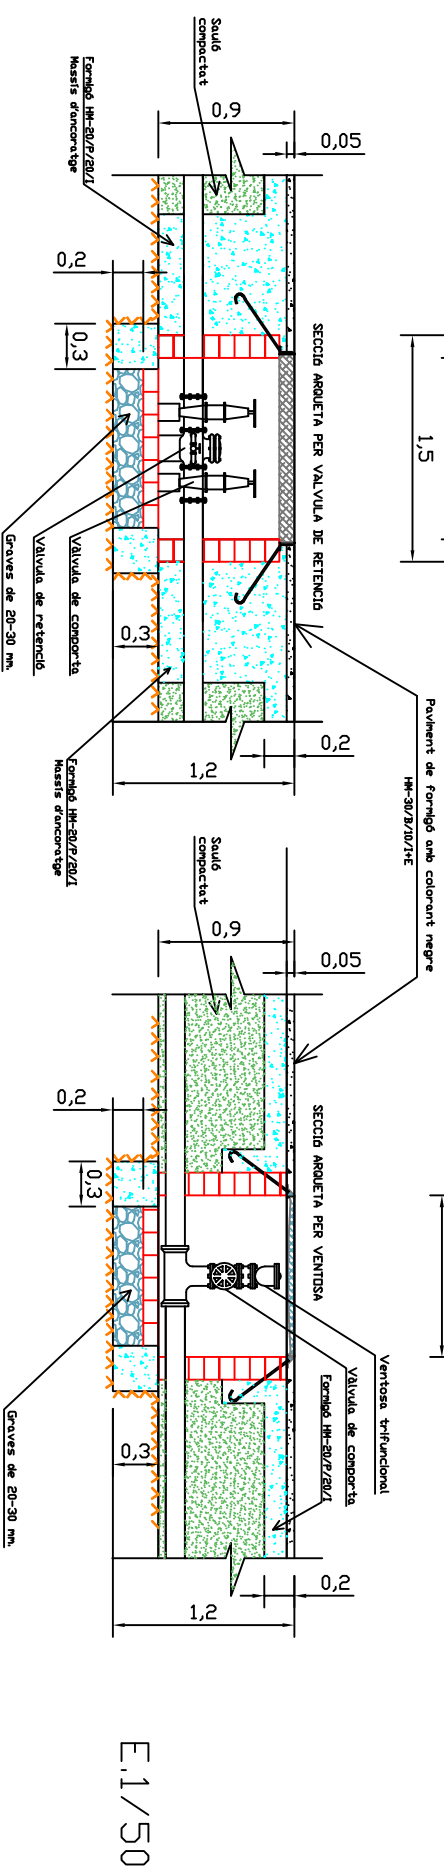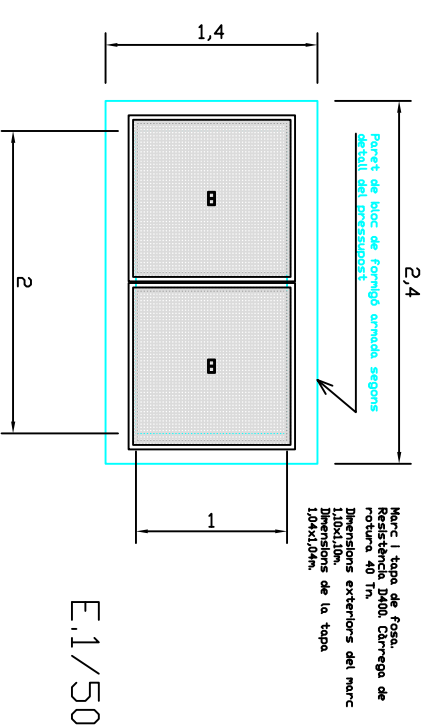

PROJECTE D'INSTAL·LACIÓ DE BOMBAMENT DEL NOU POU DE TORREBLANCA I CANALITZACIÓ D'IMPULSIÓ FINS EL DIPÒSIT DE DISTRIBUCIÓ DE LA TORRE, SITUADES DINTRE DEL TERME MUNICIPAL DE VACARISSES

PRODIGTOR:
Ajuntament de Vacarisses

DOMICILI:
Pau Casals, 17

AUTOR:
Salvador Gilbert Badià
Enginyer Agrònom
Col·legiat núm.542

DATA:
Març de 2018

PLANDL
Nº 5

DETALL DE LES ARQUETES
SECCIONS TIPUS DE LA CANALITZACIÓ

ESCALES
1/50
1/25