


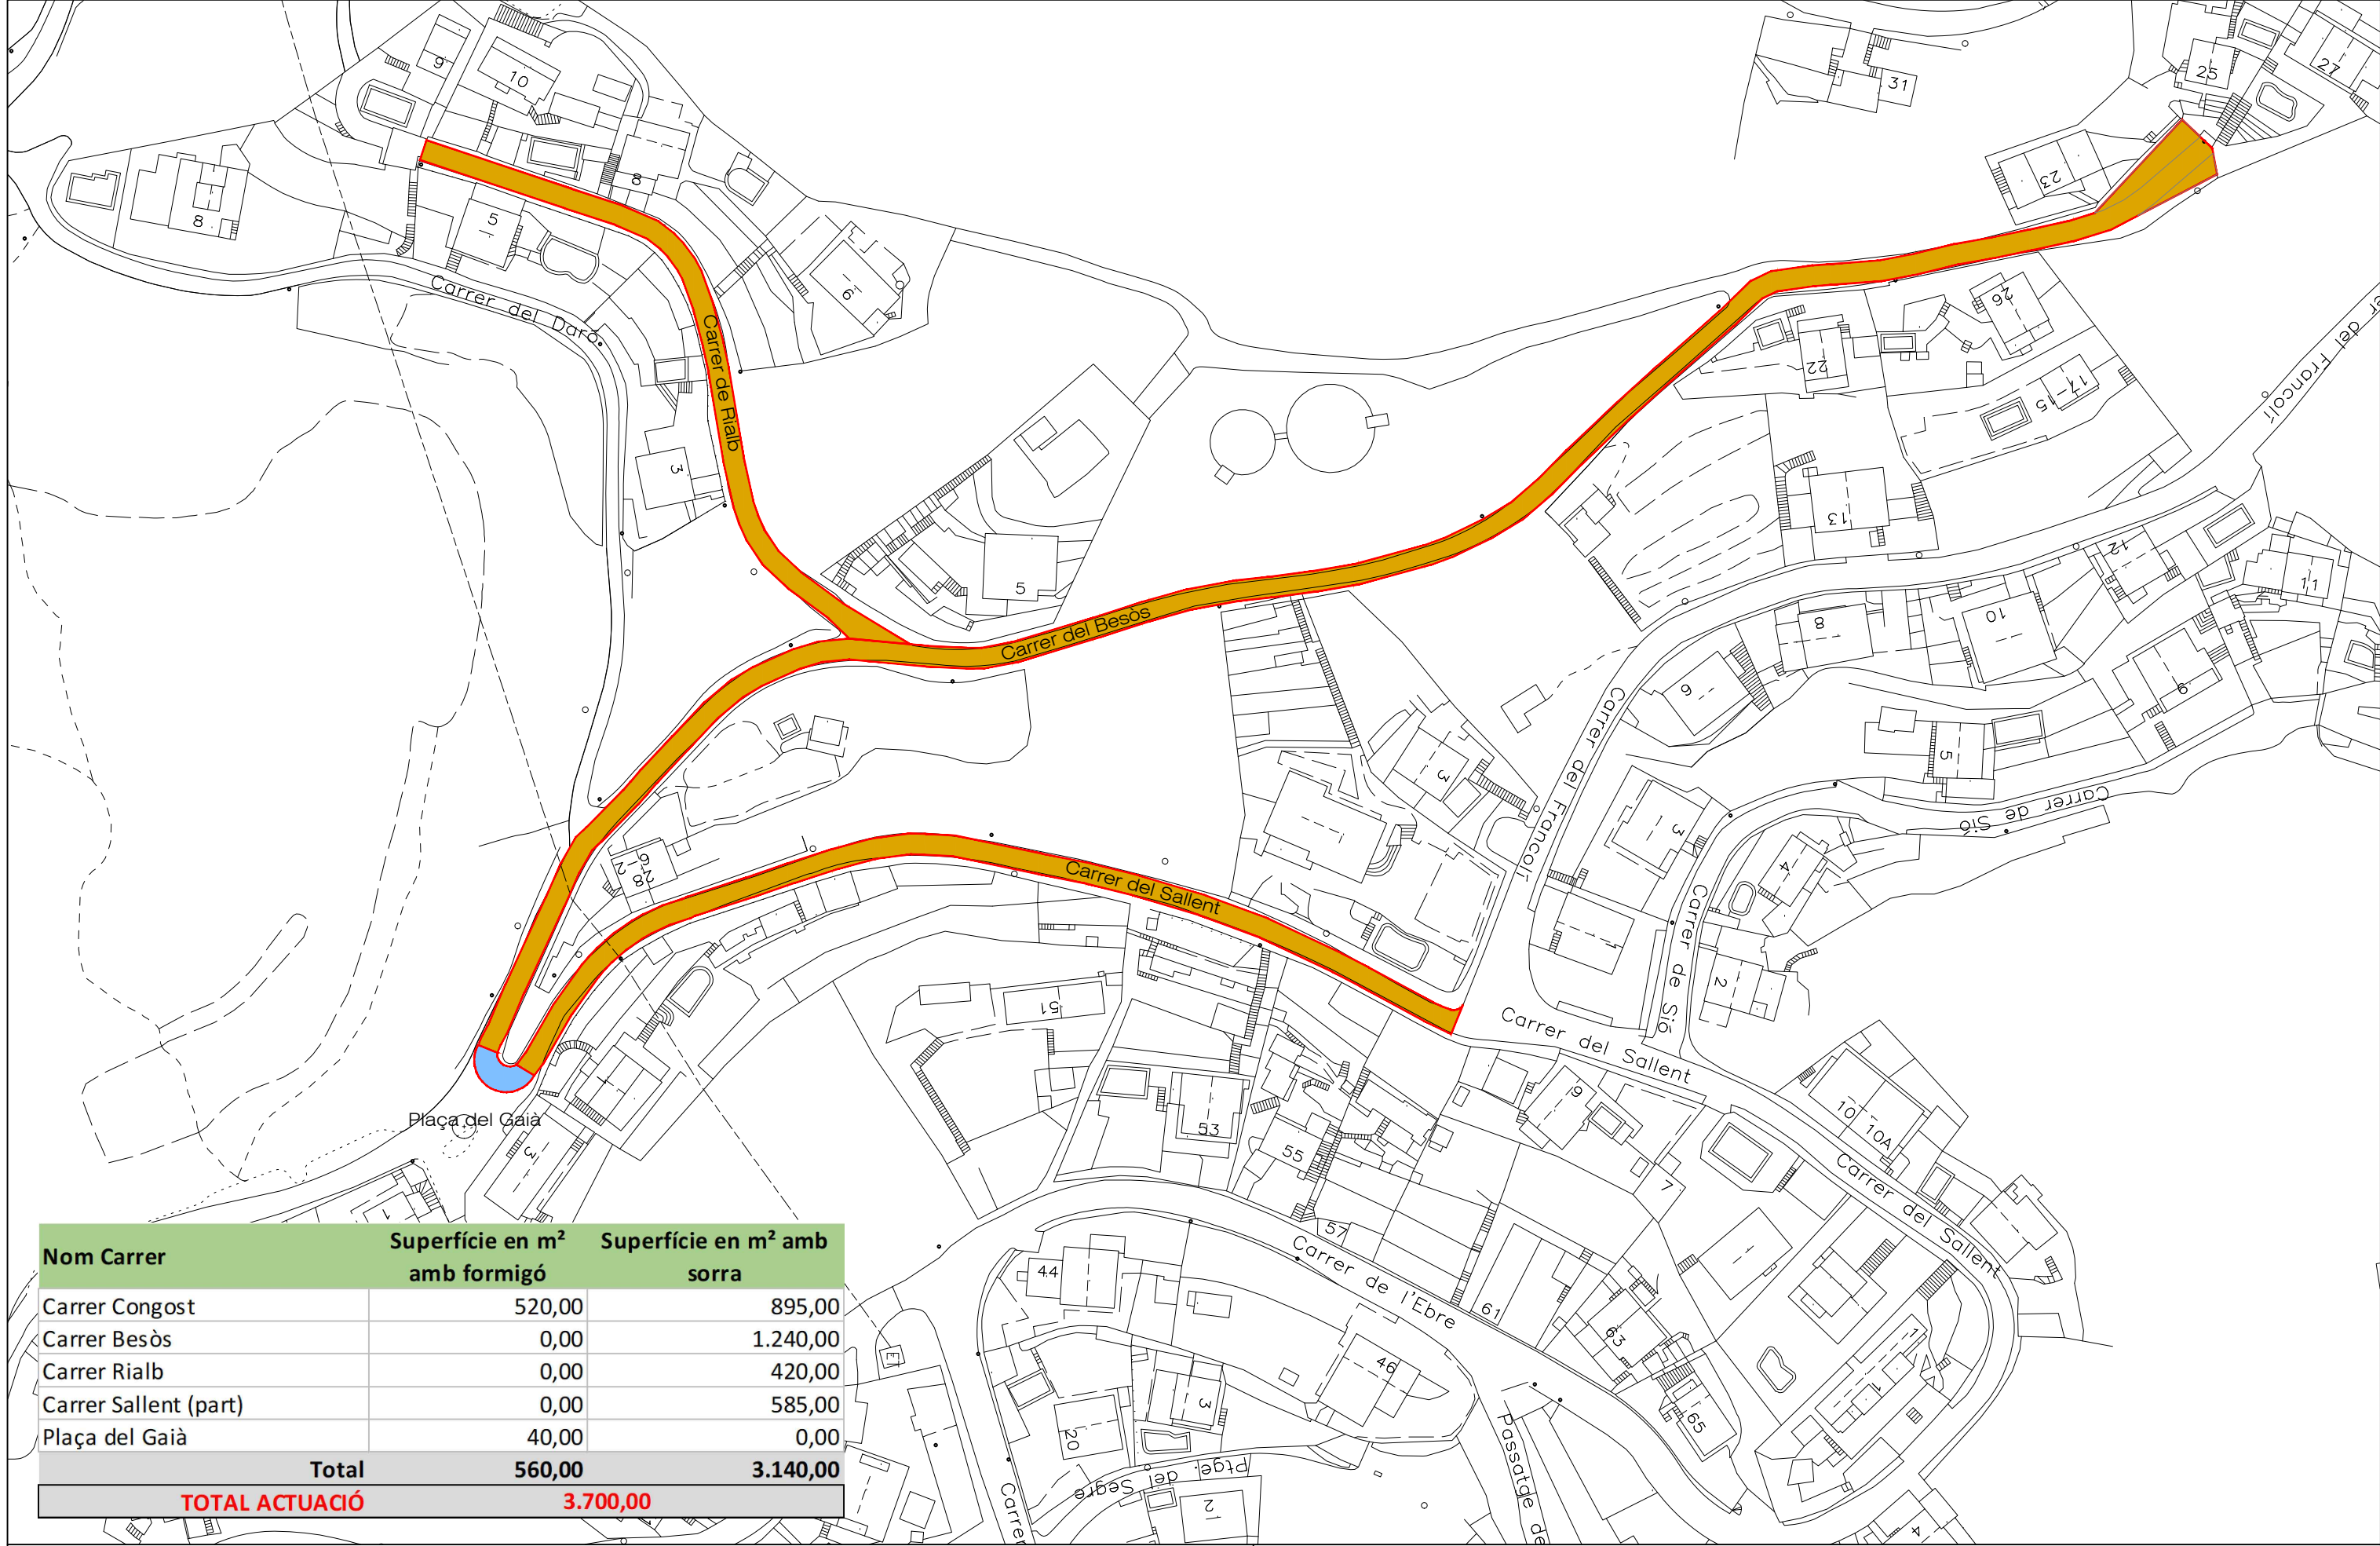

Nom Carrer	Superfície en m² amb formigó	Superfície en m² amb sorra
Carrer Congost	520,00	895,00
Carrer Besòs	0,00	1.240,00
Carrer Rialb	0,00	420,00
Carrer Sallent (part)	0,00	585,00
Plaça del Gaia	40,00	0,00
Total	560,00	3.140,00
TOTAL ACTUACIÓ		3.700,00

- Calçada de sorra
- Calçada de formigó irregular



MEMÒRIA VALORADA DE MANTENIMENT I MILLORA DE PAVIMENTS DE DIVERSOS TRAMS DE CARRERS DE VACARISSES 2020

Emplaçament	El Ventaiol	Escala	1:1.000
Planta carrer del Rialb, carrer del Besòs, carrer del Sallent i plaça del Gaia.			
l'Arquitecte Municipal		Promotor	Ajuntament de Vacarisses