




Limit terme municipal

Limit polígon industrial
'Can Torrella'

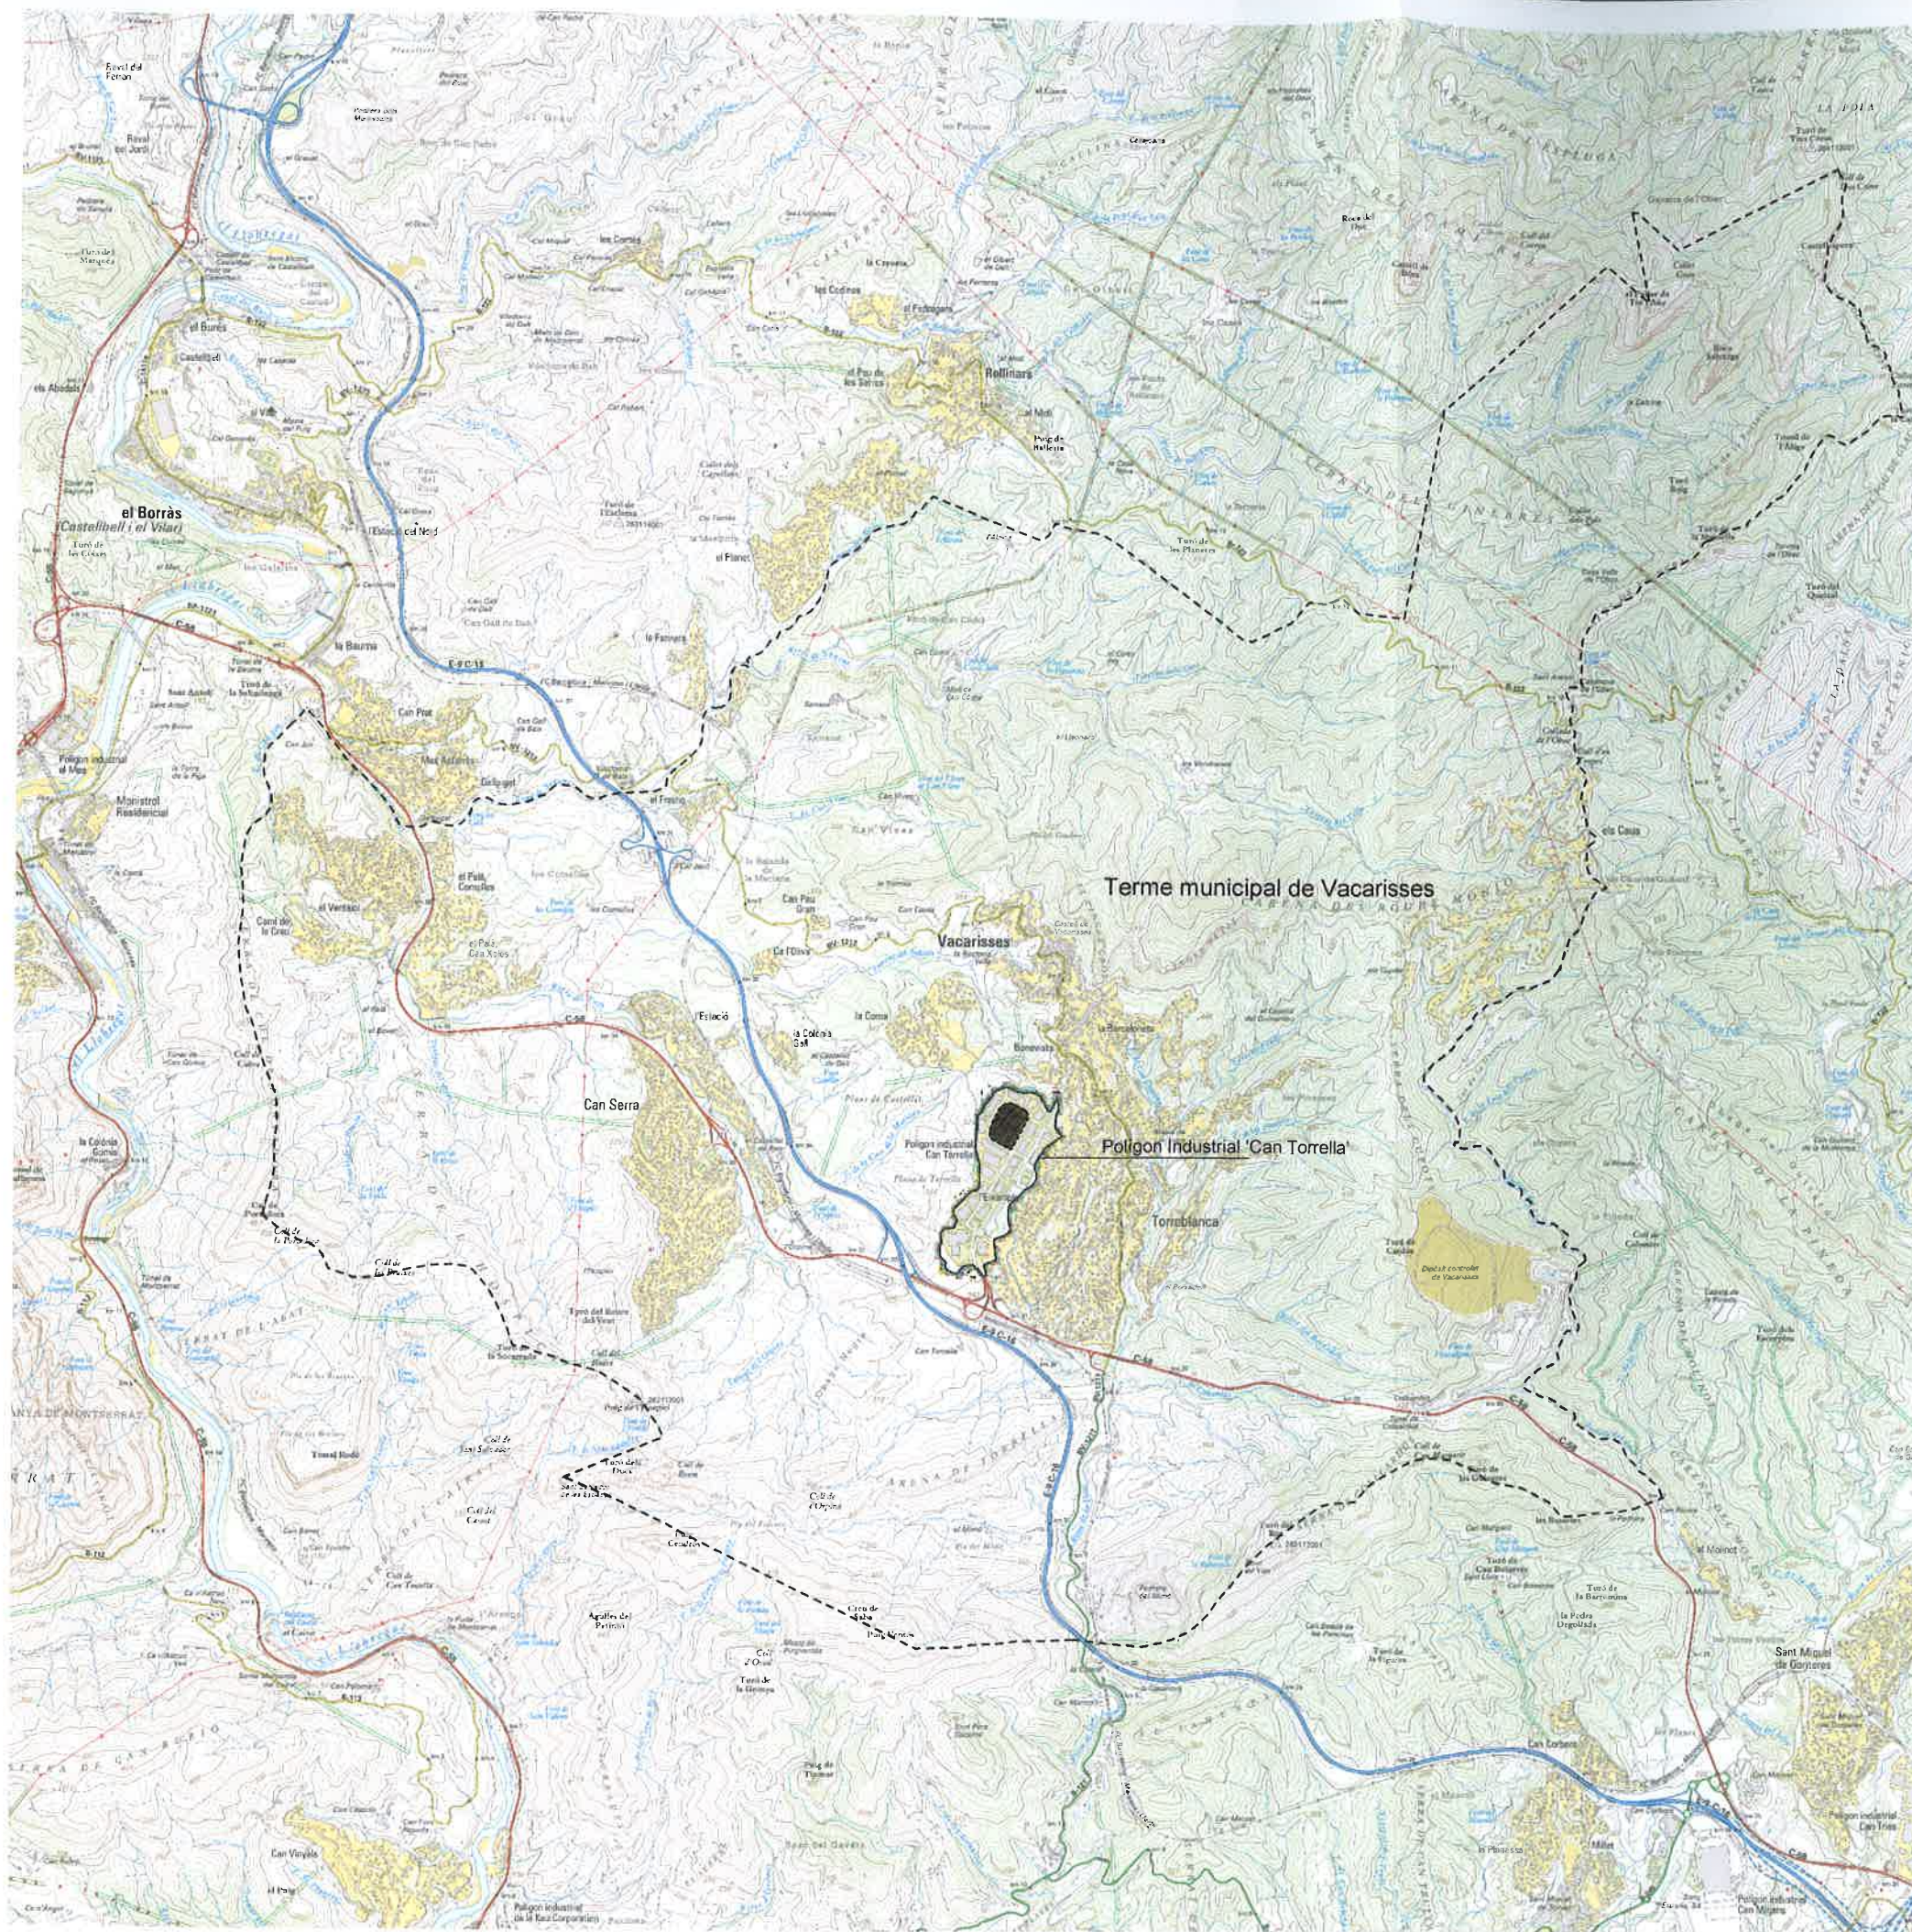

Àmbit Pla Especial



Nord

dèbid

DISSENY I ENGINYERIA BÀSICA I DE DETALL, S.L.
Plaça del Vapor, 3 B - Polígon Les Guixeres
BARCELONA-08915 Tel: 34 93 497 21 12 Fax: 34 93 497 21 11
www.dèbid.cat A/E: dèbid@dèbid.cat

PETICIONARI:

**HITACHI AIR
CONDITIONING
PRODUCTS
EUROPE S.A.U.**

PROJECTE:

PLA ESPECIAL URBANÍSTIC
D'ORDENACIÓ VOLUMÈTRICA
DE LA PARCEL·LA 06 DEL
POLÍGON INDUSTRIAL
'CAN TORRELLA'

EMPLAÇAMENT:

RONDA SHIMIZU, 1
POL. INDUSTRIAL 'CAN TORRELLA'
VACARISSES 08233 (BARCELONA)

TÍTOL PLÀNOL:

SITUACIÓ

CODI PROJECTE:

2387-HIT

ESCALA: DATA:

1/40000 ABRIL 2015

REV: DATA:



No. PLÀNOL:

01

LA PROPIETAT:

EL FACULTATIU:

FRANCESC XAVIER LLUÇÀ SANTANACH
Arquitecte Col·legiat No. 22430-8

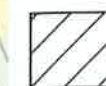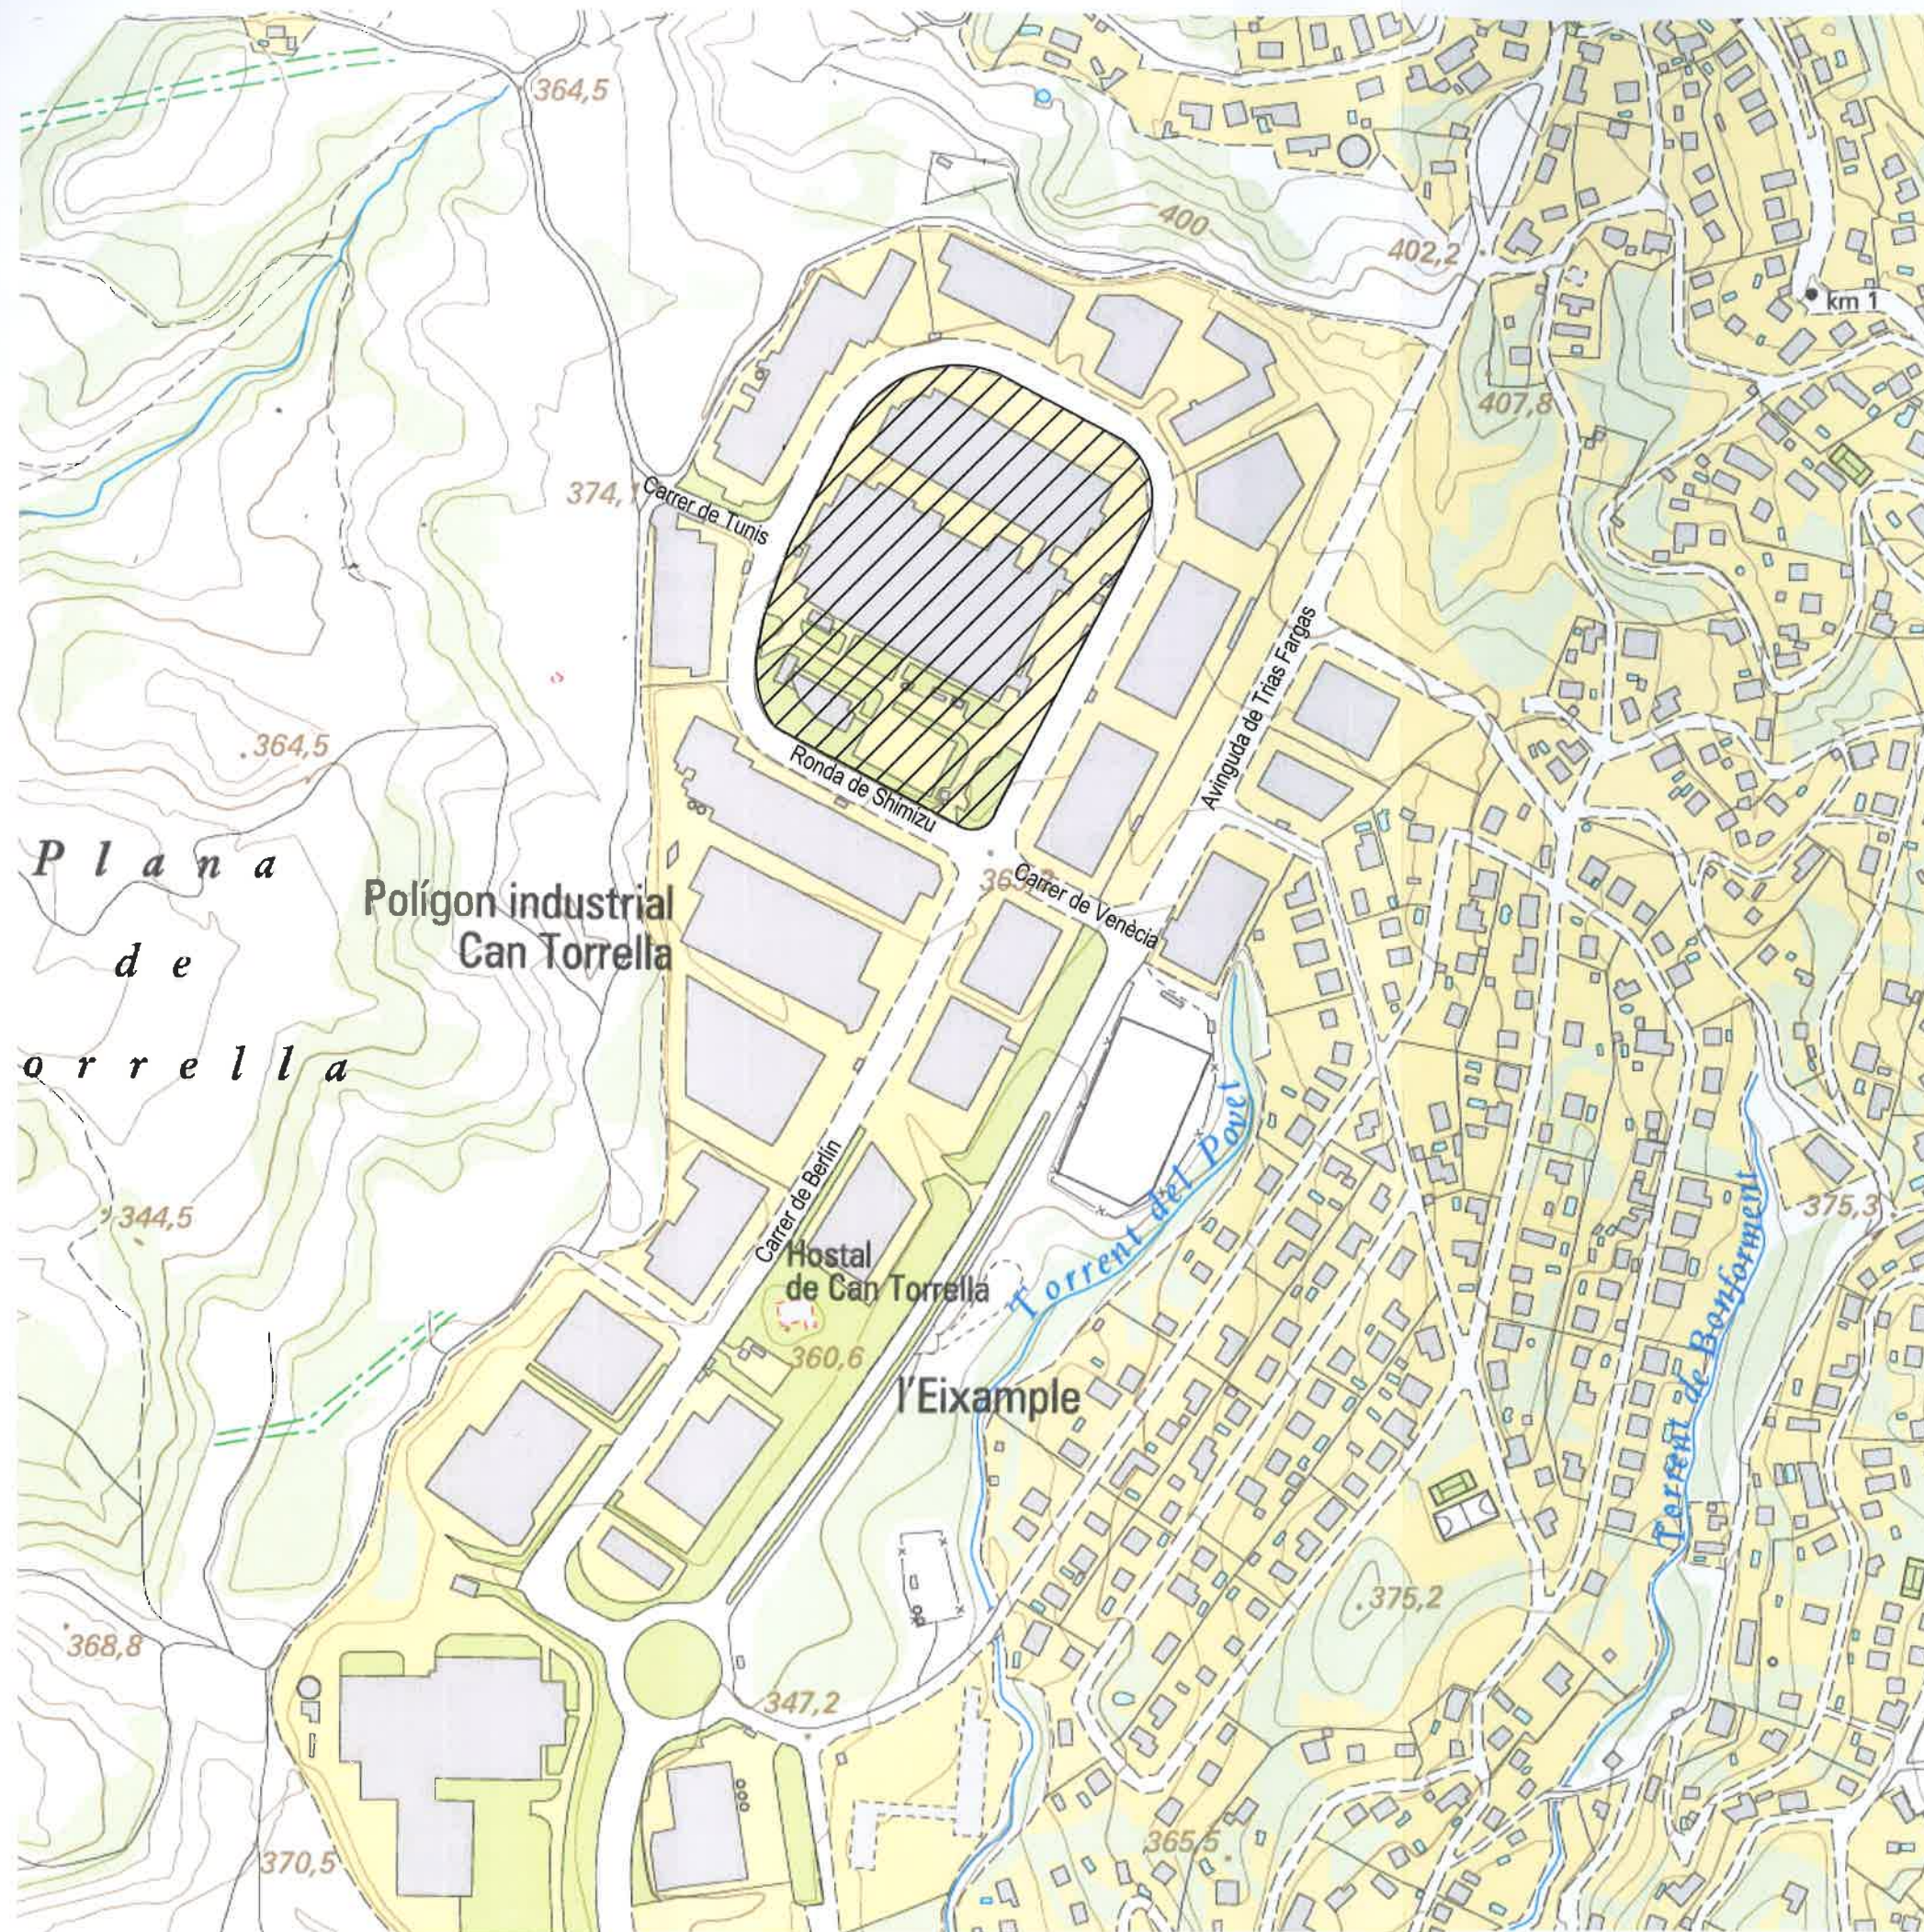

Àmbit Pla Especial



Nord

dèbid

DISENY I ENGINYERIA BÀSICA I DE DETALL, S.L.

Plaça del Vapor, 3 B - Polígon Les Guixeres
BADALONA-08915 Tel: 34 93 497 21 12 Fax: 34 93 497 21 11
www.dèbid.cat A/E: dèbid@dèbid.cat

PETICIONARI:

**HITACHI AIR
CONDITIONING
PRODUCTS
EUROPE S.A.U.**

PROJECTE:

PLA ESPECIAL URBANÍSTIC
D'ORDENACIÓ VOLUMÈTRICA
DE LA PARCEL·LA 06 DEL
POLÍGON INDUSTRIAL
'CAN TORRELLA'

EMPLAÇAMENT:

RONDA SHIMIZU, 1
POL. INDUSTRIAL 'CAN TORRELLA'
VACARISSES 08233 (BARCELONA)

TÍTOL PLÀNOL:

EMPLAÇAMENT

CODI PROJECTE:

2387-HIT

ESCALA:

1/4000

DATA:

ABRIL 2015

REV:

DATA:

No. PLÀNOL:

02

LA PROPIETAT:

EL FACULTATIU:

FRANCESC XAVIER LLUÇIA SANTANACH
Arquitecte Col·legiat No. 22430-8

PETICIONARI:

**HITACHI AIR
CONDITIONING
PRODUCTS
EUROPE S.A.U.**

PROJECTE:

PLA ESPECIAL URBANÍSTIC
D'ORDENACIÓ VOLUMÈTRICA
DE LA PARCEL·LA 06 DEL
POLIGON INDUSTRIAL
'CAN TORRELLA'

EMPLAÇAMENT:

RONDA SHIMIZU, 1
POL. INDUSTRIAL 'CAN TORRELLA'
VACARISSES 08233 (BARCELONA)

TÍTOL PLÀNOL:

PLANEJAMENT VIGENT

CODI PROJECTE:

2387-HIT

ESCALA:

1/4000

DATA:

ABRIL 2015

REV:

DATA:


No. PLÀNOL:

03

LA PROPIETAT:

EL FACULTATIU:

FRANCESC XAVIER LLUCIA SANTANACH
Arquitecte Col·legiat No. 22430-8

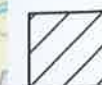

Àmbit Pla Especial



Nord

(I) Indústria

(Ic) Indústria compartimentada

(Sv) Serveis


(V) Verd públic

(E) Equipaments

(T) Torrents i rieres

(VI) (V1) Vialitat

(S) Serveis tècnics

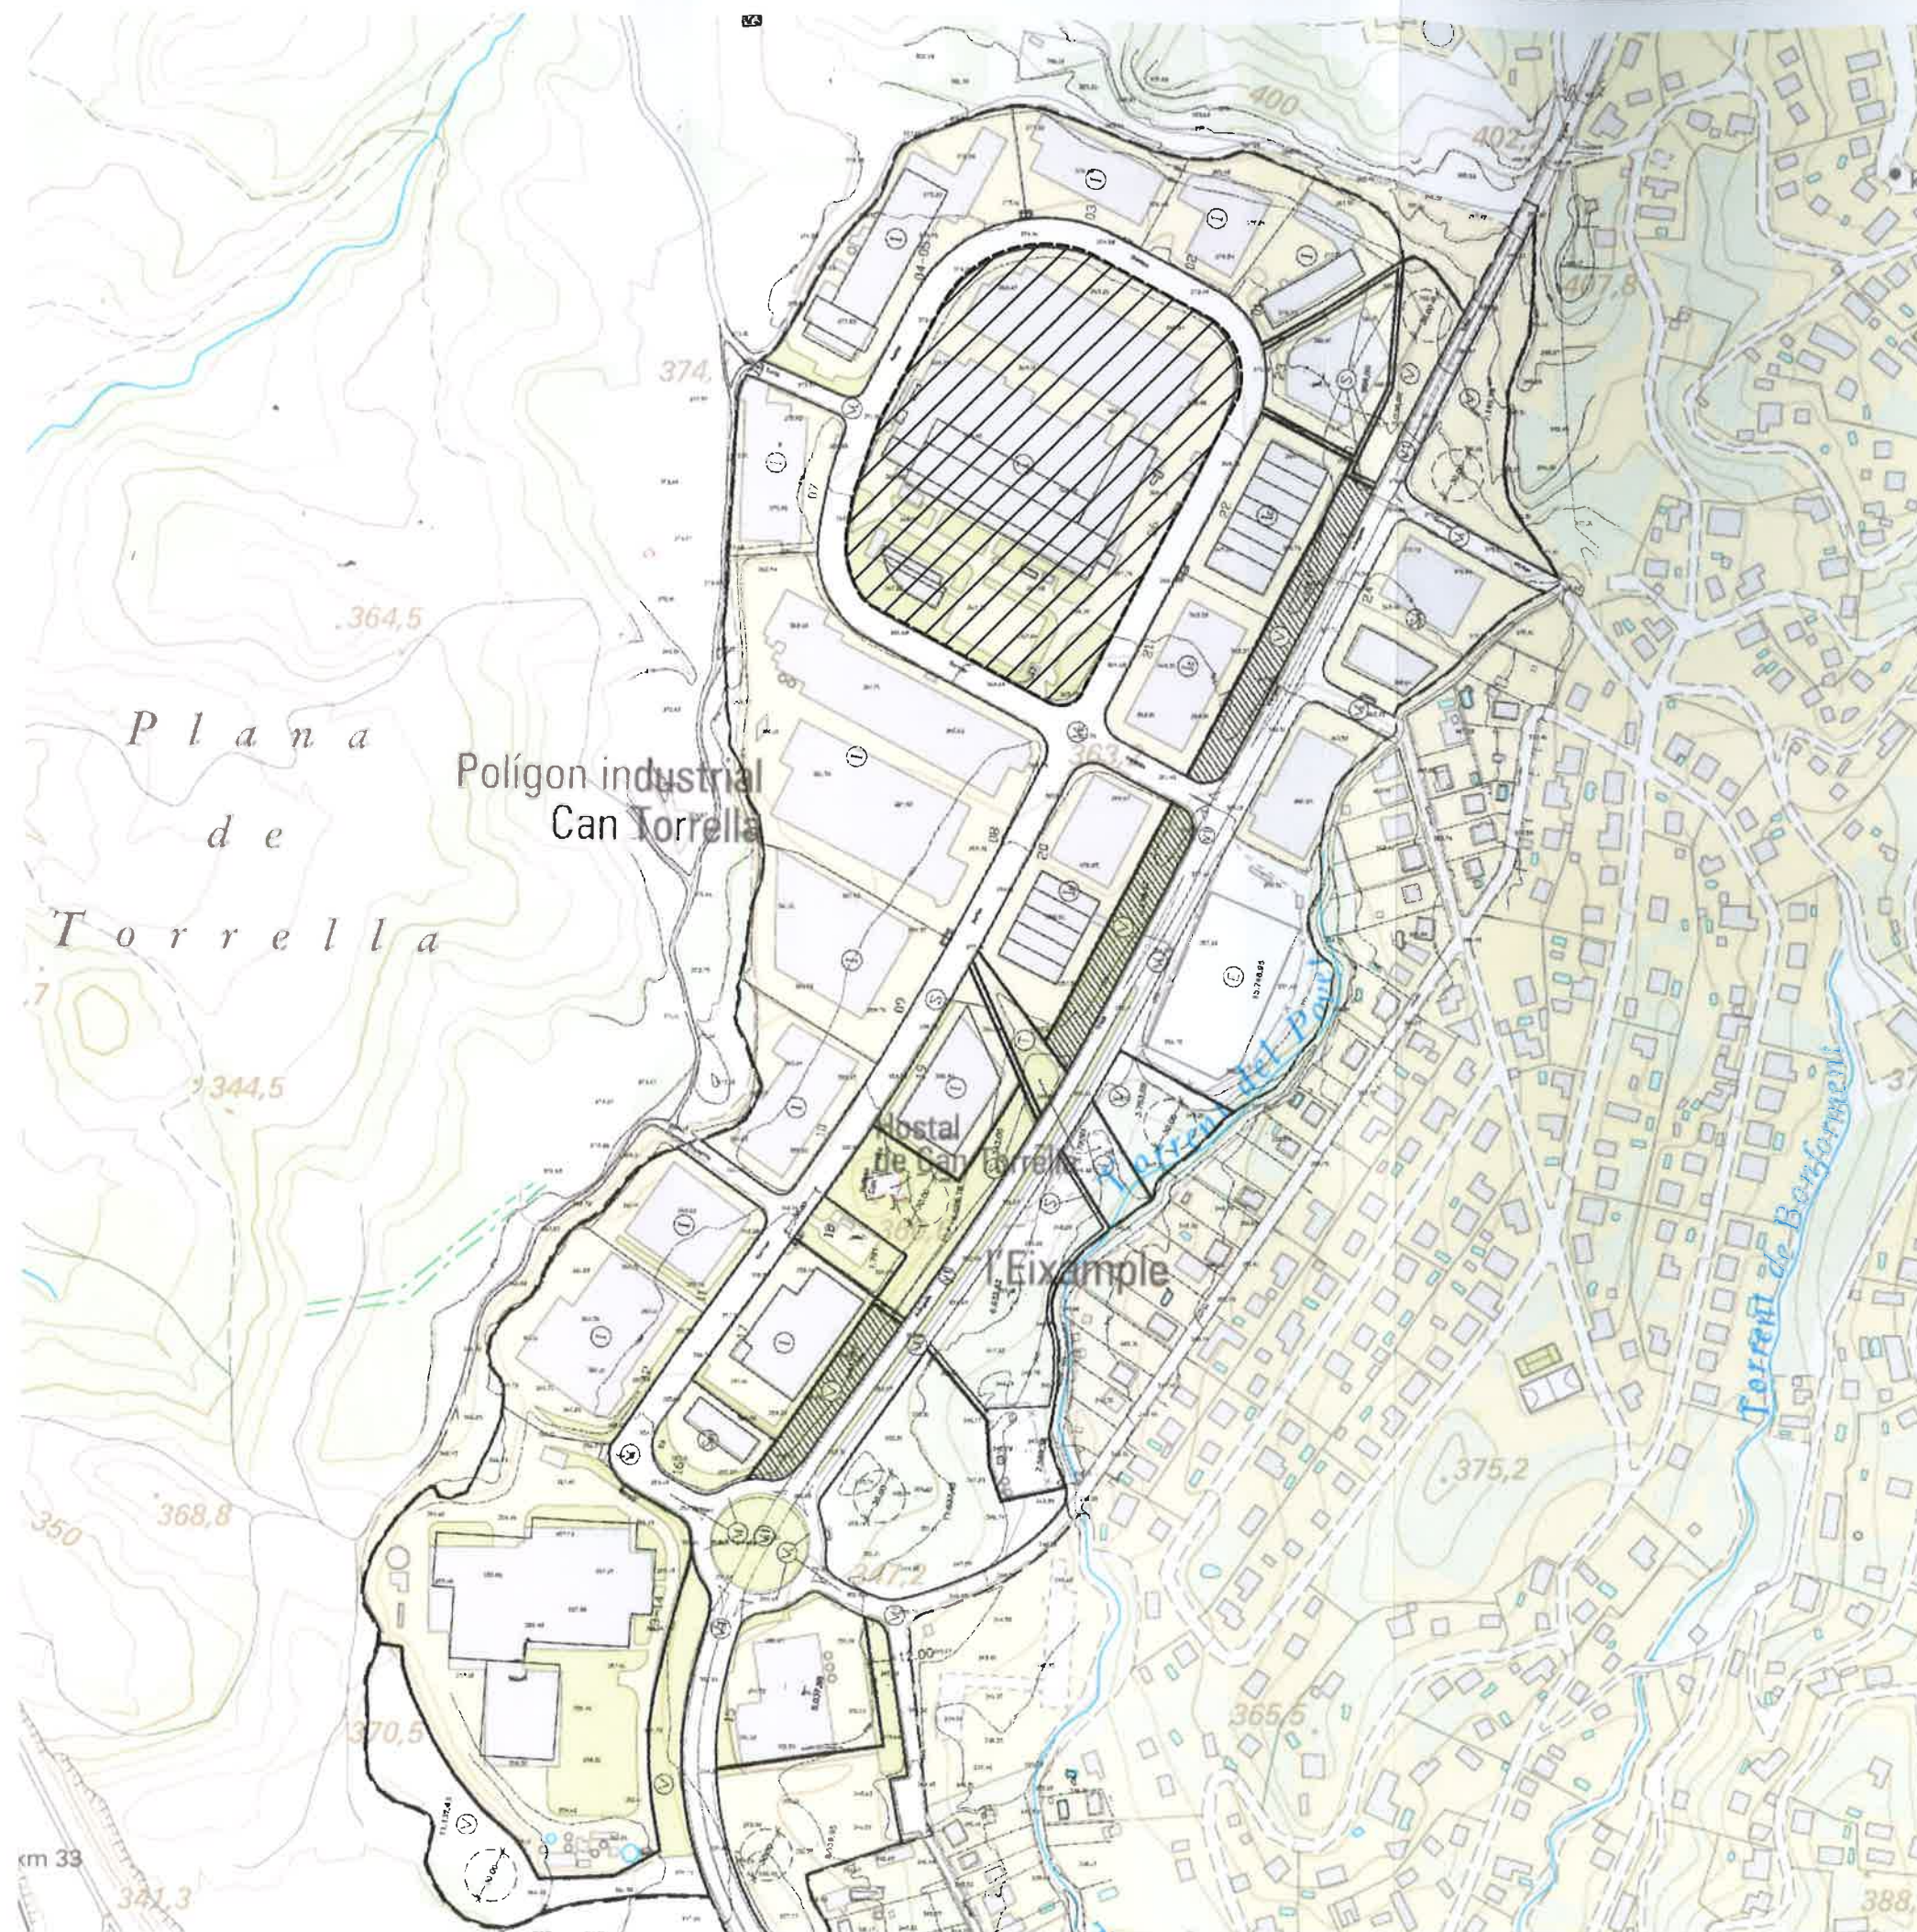

dēbid

DISSENY I ENGINYERIA BÀSICA I DE DETALL, S.L.
Plaça del Vapor, 3 B - Polígon Les Quíscars
BADALONA-08915 Tel: 34 93.497.21.11 Fax: 34 93.497.21.11
www.dēbid.cat A/E: dēbid@dēbid.cat

PETICIONARI:

**HITACHI AIR
CONDITIONING
PRODUCTS
EUROPE S.A.U.**

PROJECTE:

PLA ESPECIAL URBANÍSTIC
D'ORDENACIÓ VOLUMÈTRICA
DE LA PARCEL·LA 06 DEL
POLÍGON INDUSTRIAL
'CAN TORRELLA'

EMPLAÇAMENT:

RONDA SHIMIZU, 1
POL. INDUSTRIAL 'CAN TORRELLA'
VACARISSES 08233 (BARCELONA)

TÍTOL PLÀNOL:

IMPLANTACIÓ

CODI PROJECTE:

2387-HIT

ESCALA: DATA:

1/2000 ABRIL 2015

REV: DATA:

No. PLÀNOL:

04

LA PROPIETAT:

EL FACULTAT:

FRANCESC XAVIER LLUÇÀ SANTANACH
Arquitecte Col·legiat No. 22430-8



Nord



Indústria

