


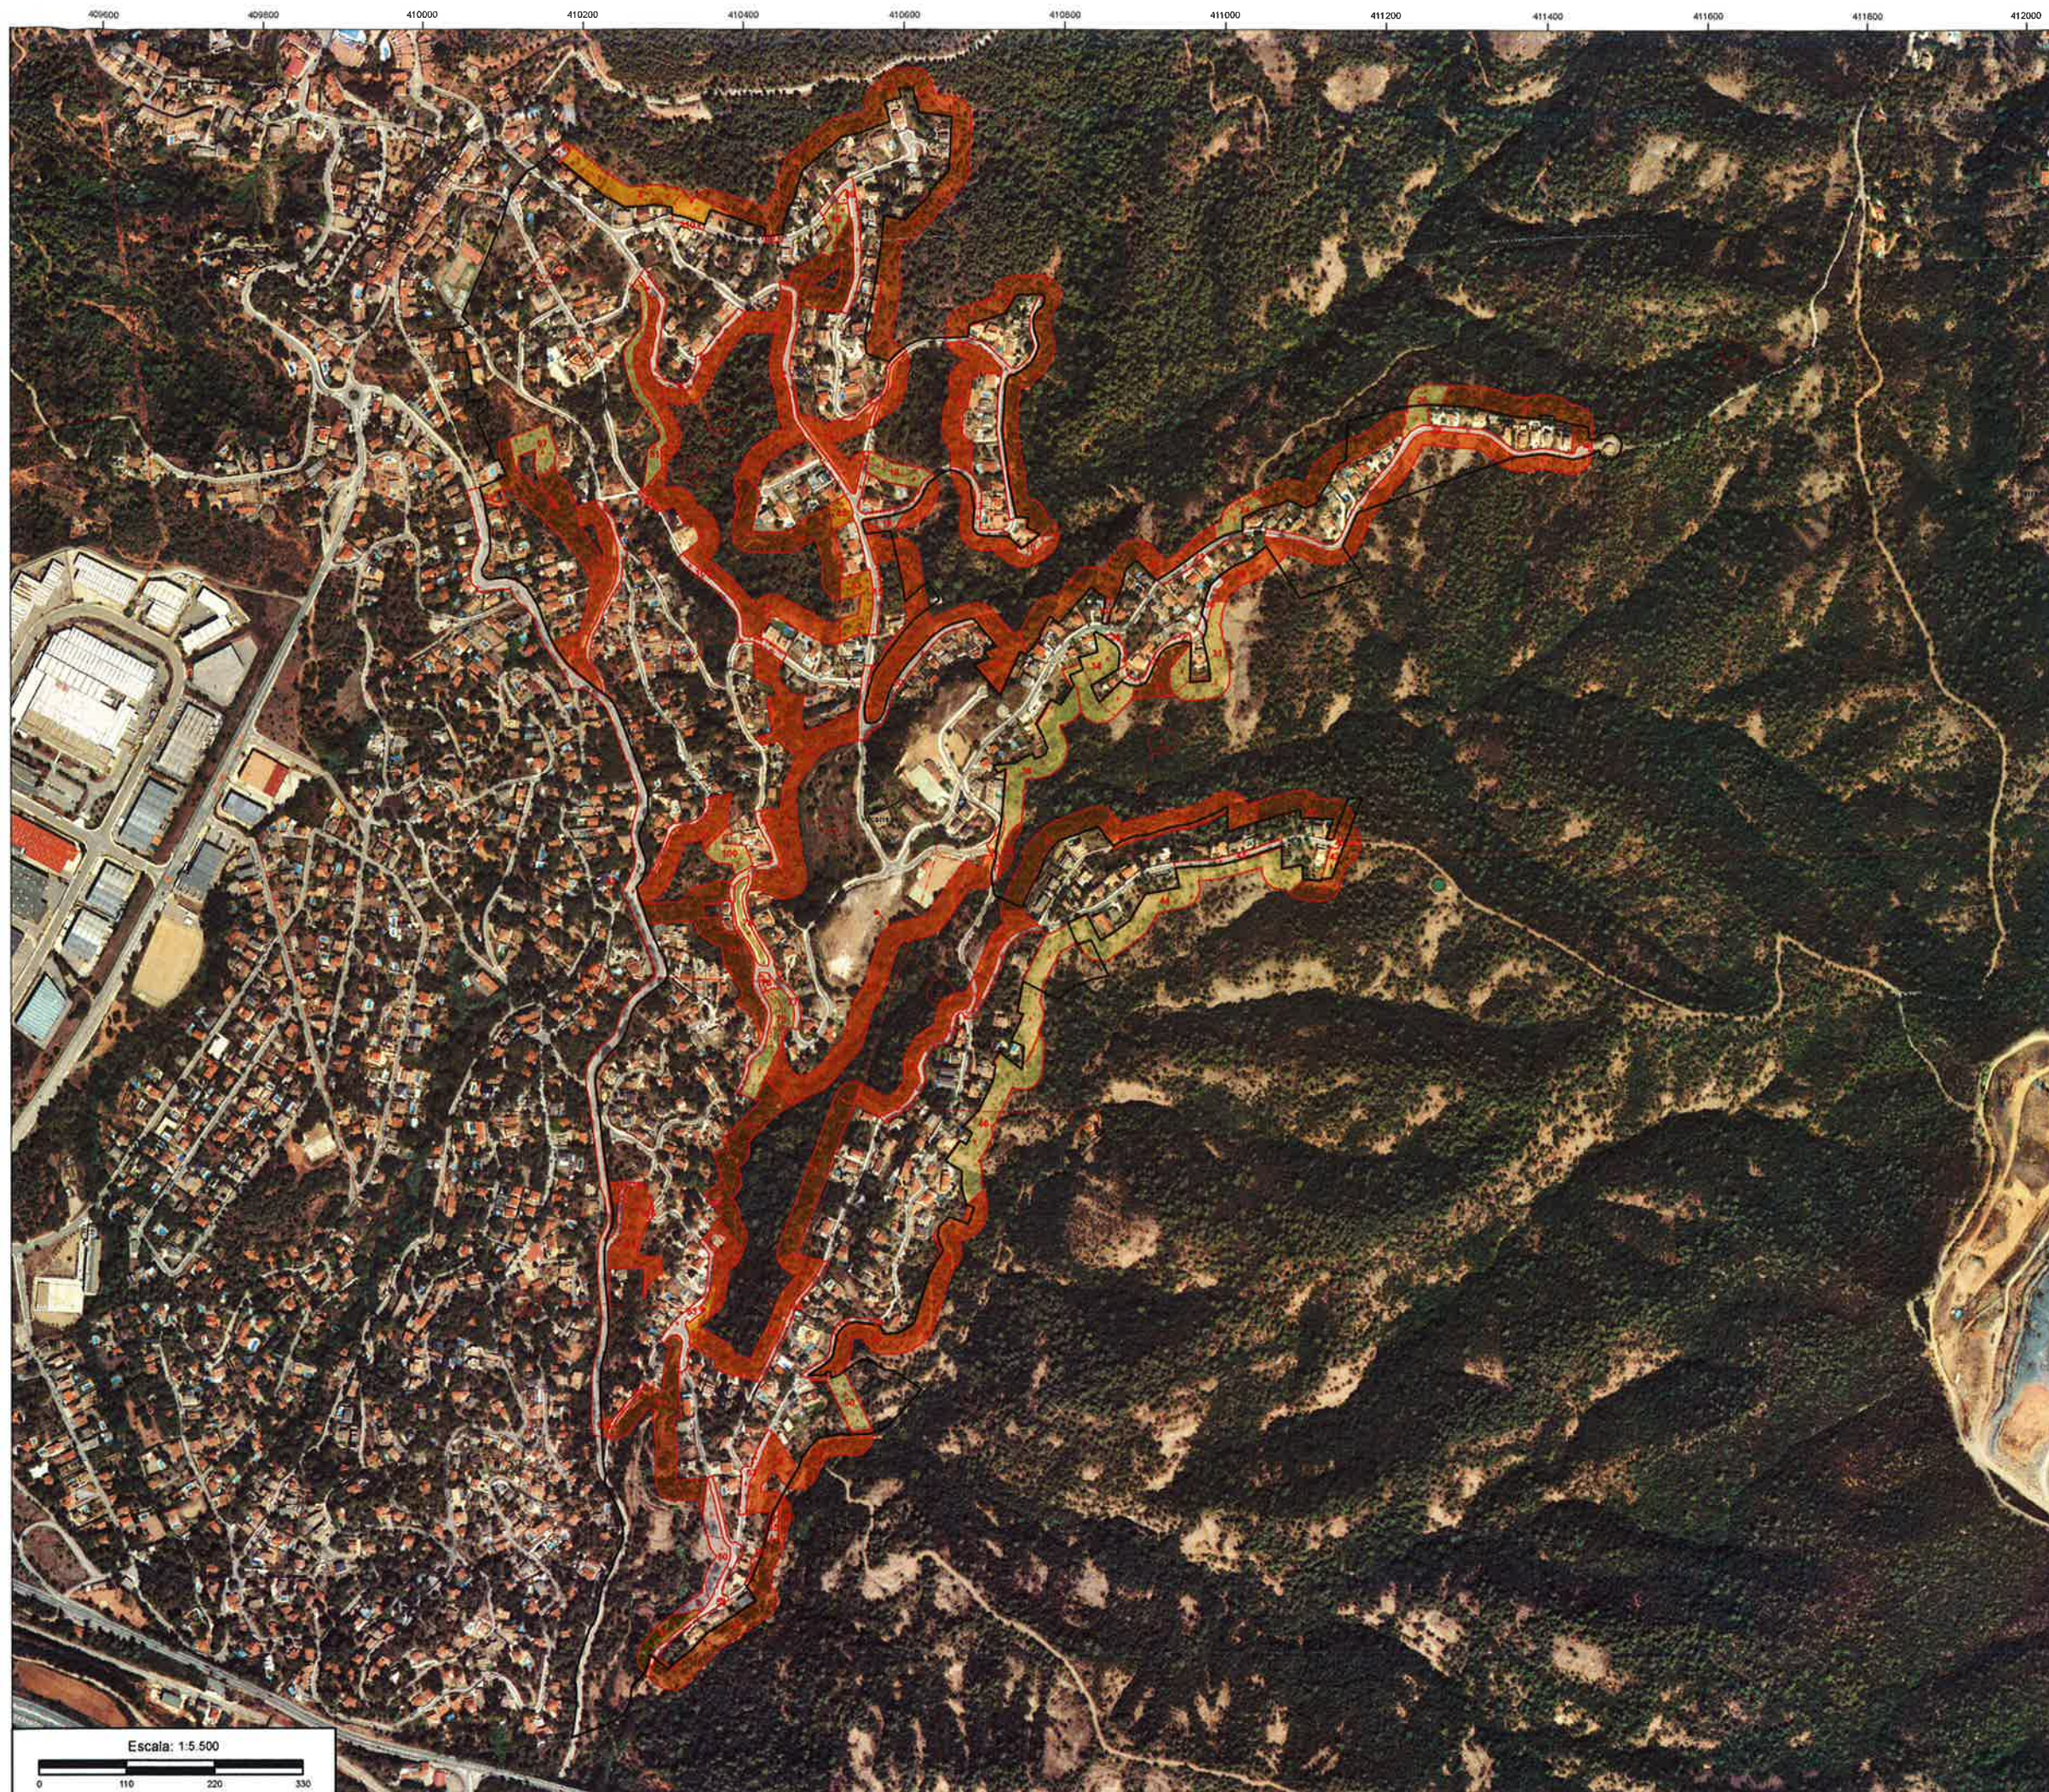

SIGNES CONVENCIONALS			
LIMITS I CODIS			
-----	Limit de municipi		
.....	Limit d'espai protegit		
-----	Limit urbanització		
-----	Limit d'illes		
-----	Limit de parcel·les		
-----	Limit Franja Perimetral		
-----	Limit subtram		
-----	Línia elèctrica		
-----	Ferrocarril		
-----	Codi subtram cadastre		
CL-	Codi línia elèctrica		
4	Codi tram franja		
-----	Codi illa		
-----	Codi parcel·la		
		SIMBOLOGIA URB	
		CAR	Carregador
MESURES DE PREVENCIÓ			
CONSTRUCCIÓ DE VIES DE SERVEI O ACCESSOS A LA FRANJA PERIMETRAL DE BAIXA COMBUSTIBILITAT I CARREGADORS			
CF-	Construcció via d'accés a carregador o franja	CAR	Construcció de carregador
AC-	Arranjament via d'accés a carregador o franja	CAR	Arranjament de carregador
MÈTODES DE TRACTAMENT DE LA VEGETACIÓ			
Mètode 1	Mètode 2	Mètode 3	Mètode 4
Mètode 5	Mètode 6	Tram sense actuació	ACA
		Companya Elèctrica	Ferrocarril

P U PLA DE PREVENCIÓ D'INCENDIS FORESTALS A LES URBANITZACIONS			
urbanització			
TORREBLANCA II			
municipi			
VACARISSES			
Codi	527	Núm. pàgina	1.2
Data	20/12/2016	Escala	1:5.500
PROJECTE SOBRE LA REDUCCIÓ DE LA DENSITAT D'ARBRE I ESTASSADA DEL SOTABOSC EN LA FRANJA PERIMETRAL DE BAIXA COMBUSTIBILITAT			
PRIMERA INTERVENCIÓ			
El Responsable del Programa de Prevenció d'Incendis Forestals a les Urbanitzacions i Nucleos de Població		L'enginyeria responsable	
Diputació de Barcelona			
Àrea de Territori i Sostenibilitat			
Oficina Tècnica de Prevenció Municipal d'Incendis Forestals			