


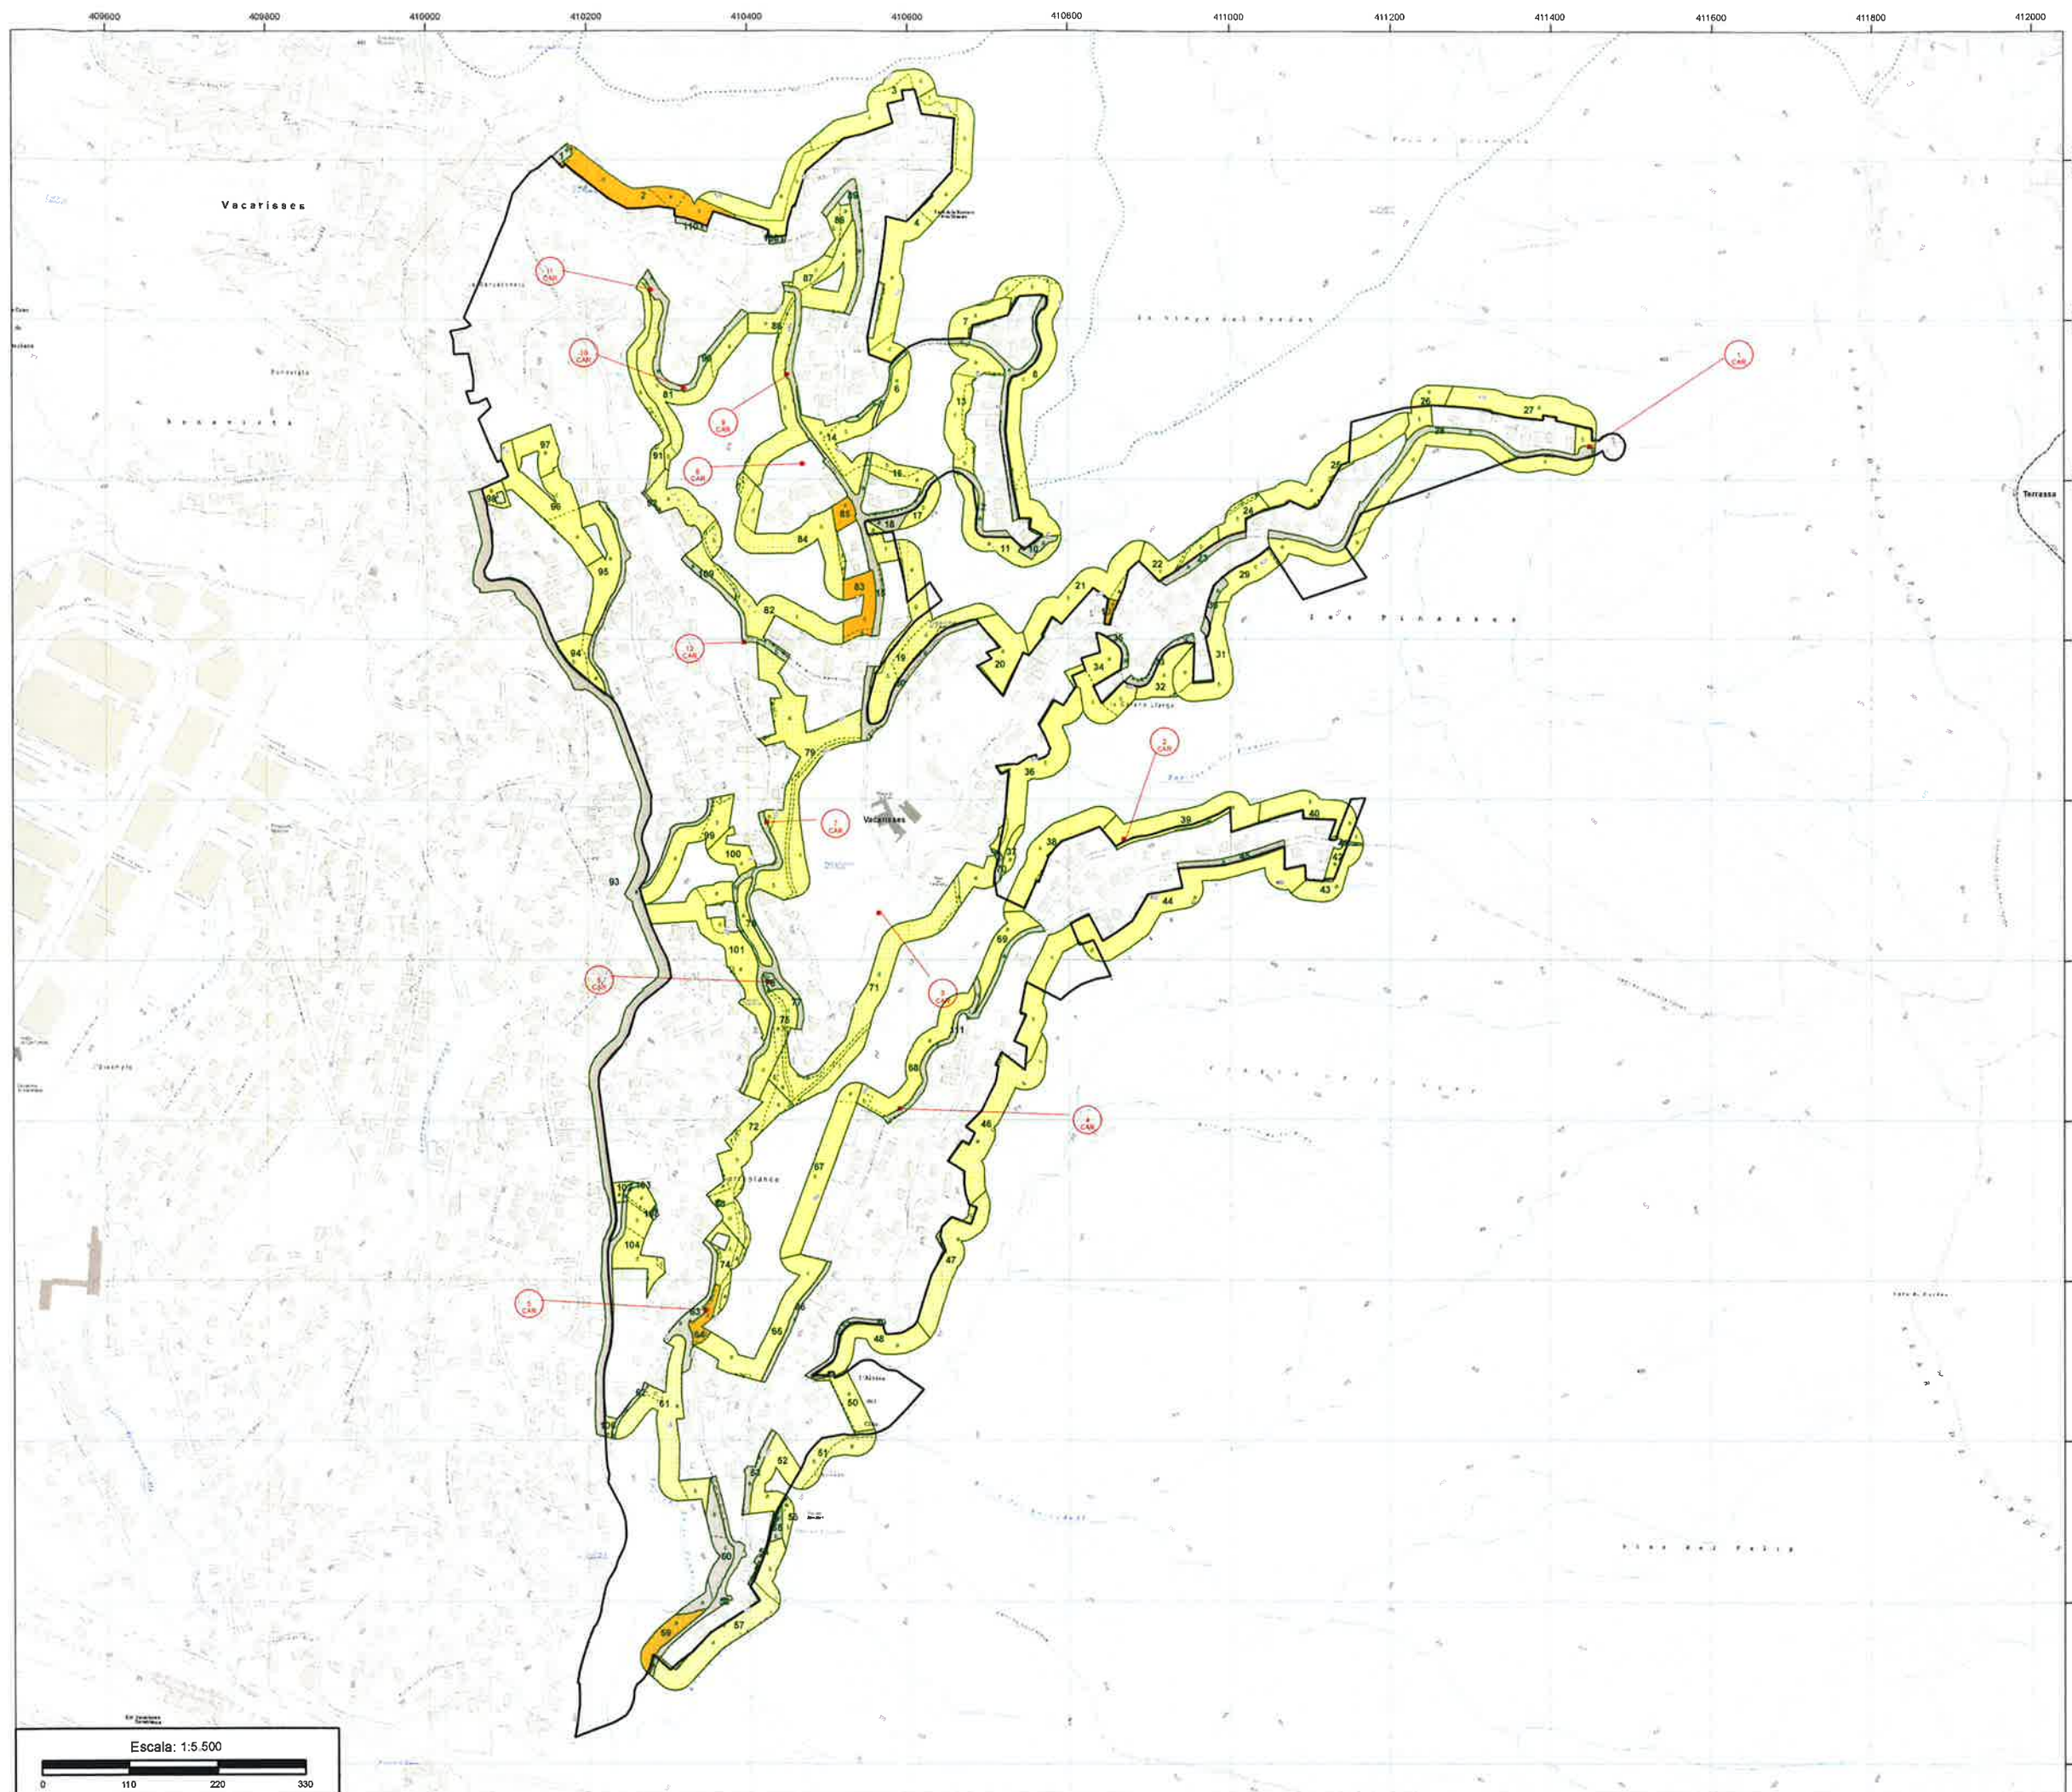

SIGNES CONVENCIONALS

LÍMITS I CODIS

	Límit de municipi
	Límit d'espai protegit
	Límit urbanització
	Límit d'illa
	Límit de parcel·les
	Límit Franja Perimetral
	Límit subtrèiem
	Línia elèctrica
	Ferrocarril
b	Codi subtrèiem cadastre
CL	Codi línia elèctrica
4	Codi línia franja
79454	Codi illa
1037	Codi parcel·la

SIMBOLOGIA URB

Cerregador

MESURES DE PREVENCIÓ

MÈTODES DE TRACTAMENT DE LA VEGETACIÓ

	Mètode 1		ACA
	Mètode 2		Companya Elèctrica
	Trama sense actuació		Ferrocarril

P U PLA DE PREVENCIÓ D'INCENDIS FORESTALS A LES URBANITZACIONS

urbanització

TORREBLANCA II

municipi

VACARISSES

Número	527	Núm. pàg.	2	Data	20/12/2016	Escala	1:5.500
--------	-----	-----------	---	------	------------	--------	---------

PROJECTE SOBRE LA REDUCCIÓ DE LA DENSITAT D'ARBAT I ESTASSADA DEL SOTABOSC EN LA FRANJA PERIMETRAL DE BAIXA COMBUSTIBILITAT

ACTUACIONS DE MANTENIMENT