


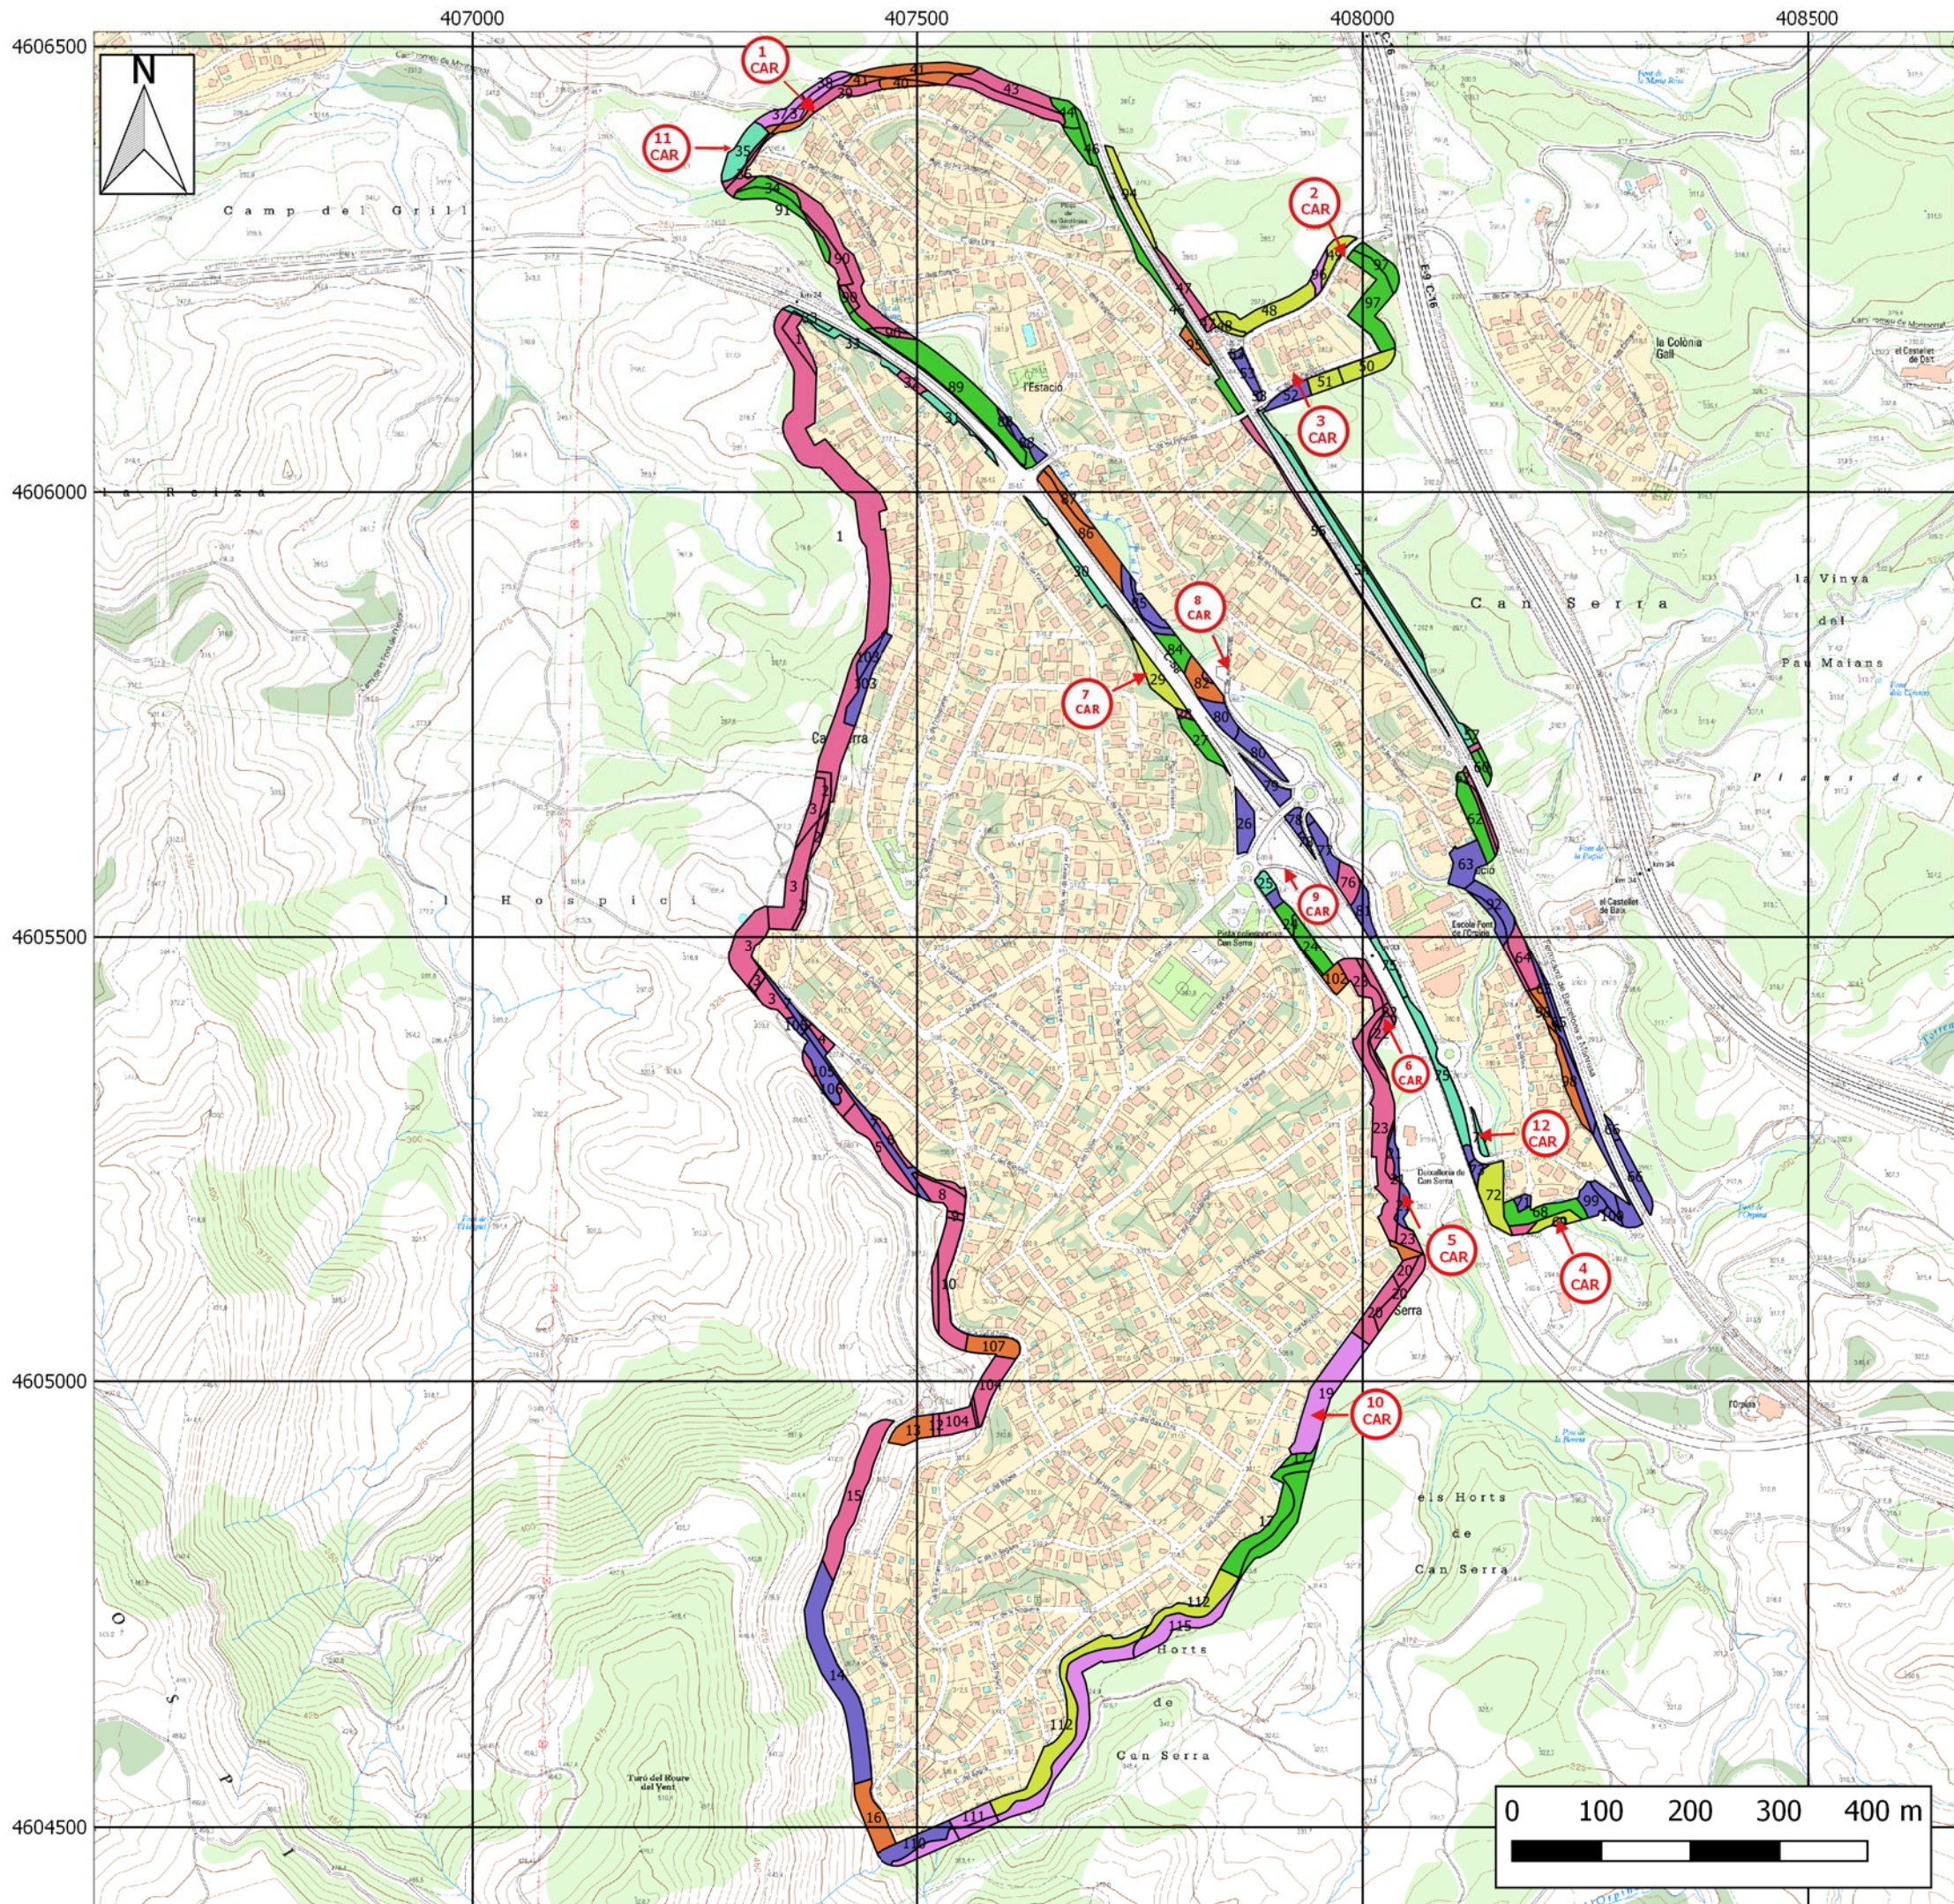

Llegenda

Mètode de tractament de la vegetació

- Mètode 1
- Mètode 2
- Mètode 3
- Mètode 4
- Mètode 5
- Mètode 6
- Trams on no s'ha d'actuar

1 CAR
CARREGADOR

PROJECTE SOBRE LA REDUCCIÓ DE LA
DENSITAT D'ARBRAT I ESTASSADA DEL
SOTABOSC EN LA FRANJA PERIMETRAL DE
BAIXA COMBUSTIBILITAT

URBANITZACIÓ CAN SERRA
MUNICIPI VACARISSES

Plànol Topogràfic
(primera intervenció)

1

Escala 1:7.500

L'Enginyera de Forests:

Núria Juan i Serrahima
Col·legiada núm. 4224



Gener de 2019