


|                             |    |
|-----------------------------|----|
| 1-Vacarisses situacio       | 2  |
| 2-Emplaçaments              | 3  |
| 3.1-Planta topografica      | 4  |
| 3.2-Planta estat actual     | 5  |
| 4.1- instalacions existents | 6  |
| 4.2- instal existents       | 7  |
| 4.3- instal existents       | 8  |
| 5-Nivell zero-rect          | 9  |
| 6-Nivell 1-rect             | 10 |
| 7-Nivell 2-rect             | 11 |
| 8-Secció color              | 12 |
| 9-Secció color-rect         | 13 |
| 10-Secció-rect              | 14 |
| 11-PI fonamentació-rect     | 15 |
| 12-Estructura color-rect    | 16 |
| 13-Detalls estructura-rect  | 17 |
| 14-II.lumincació            | 18 |
| 15-Senyalització            | 19 |
| 16 detall escala-pas        | 20 |
| 17 detalls murs cont        | 21 |
| 18-detall mural ceramic     | 22 |

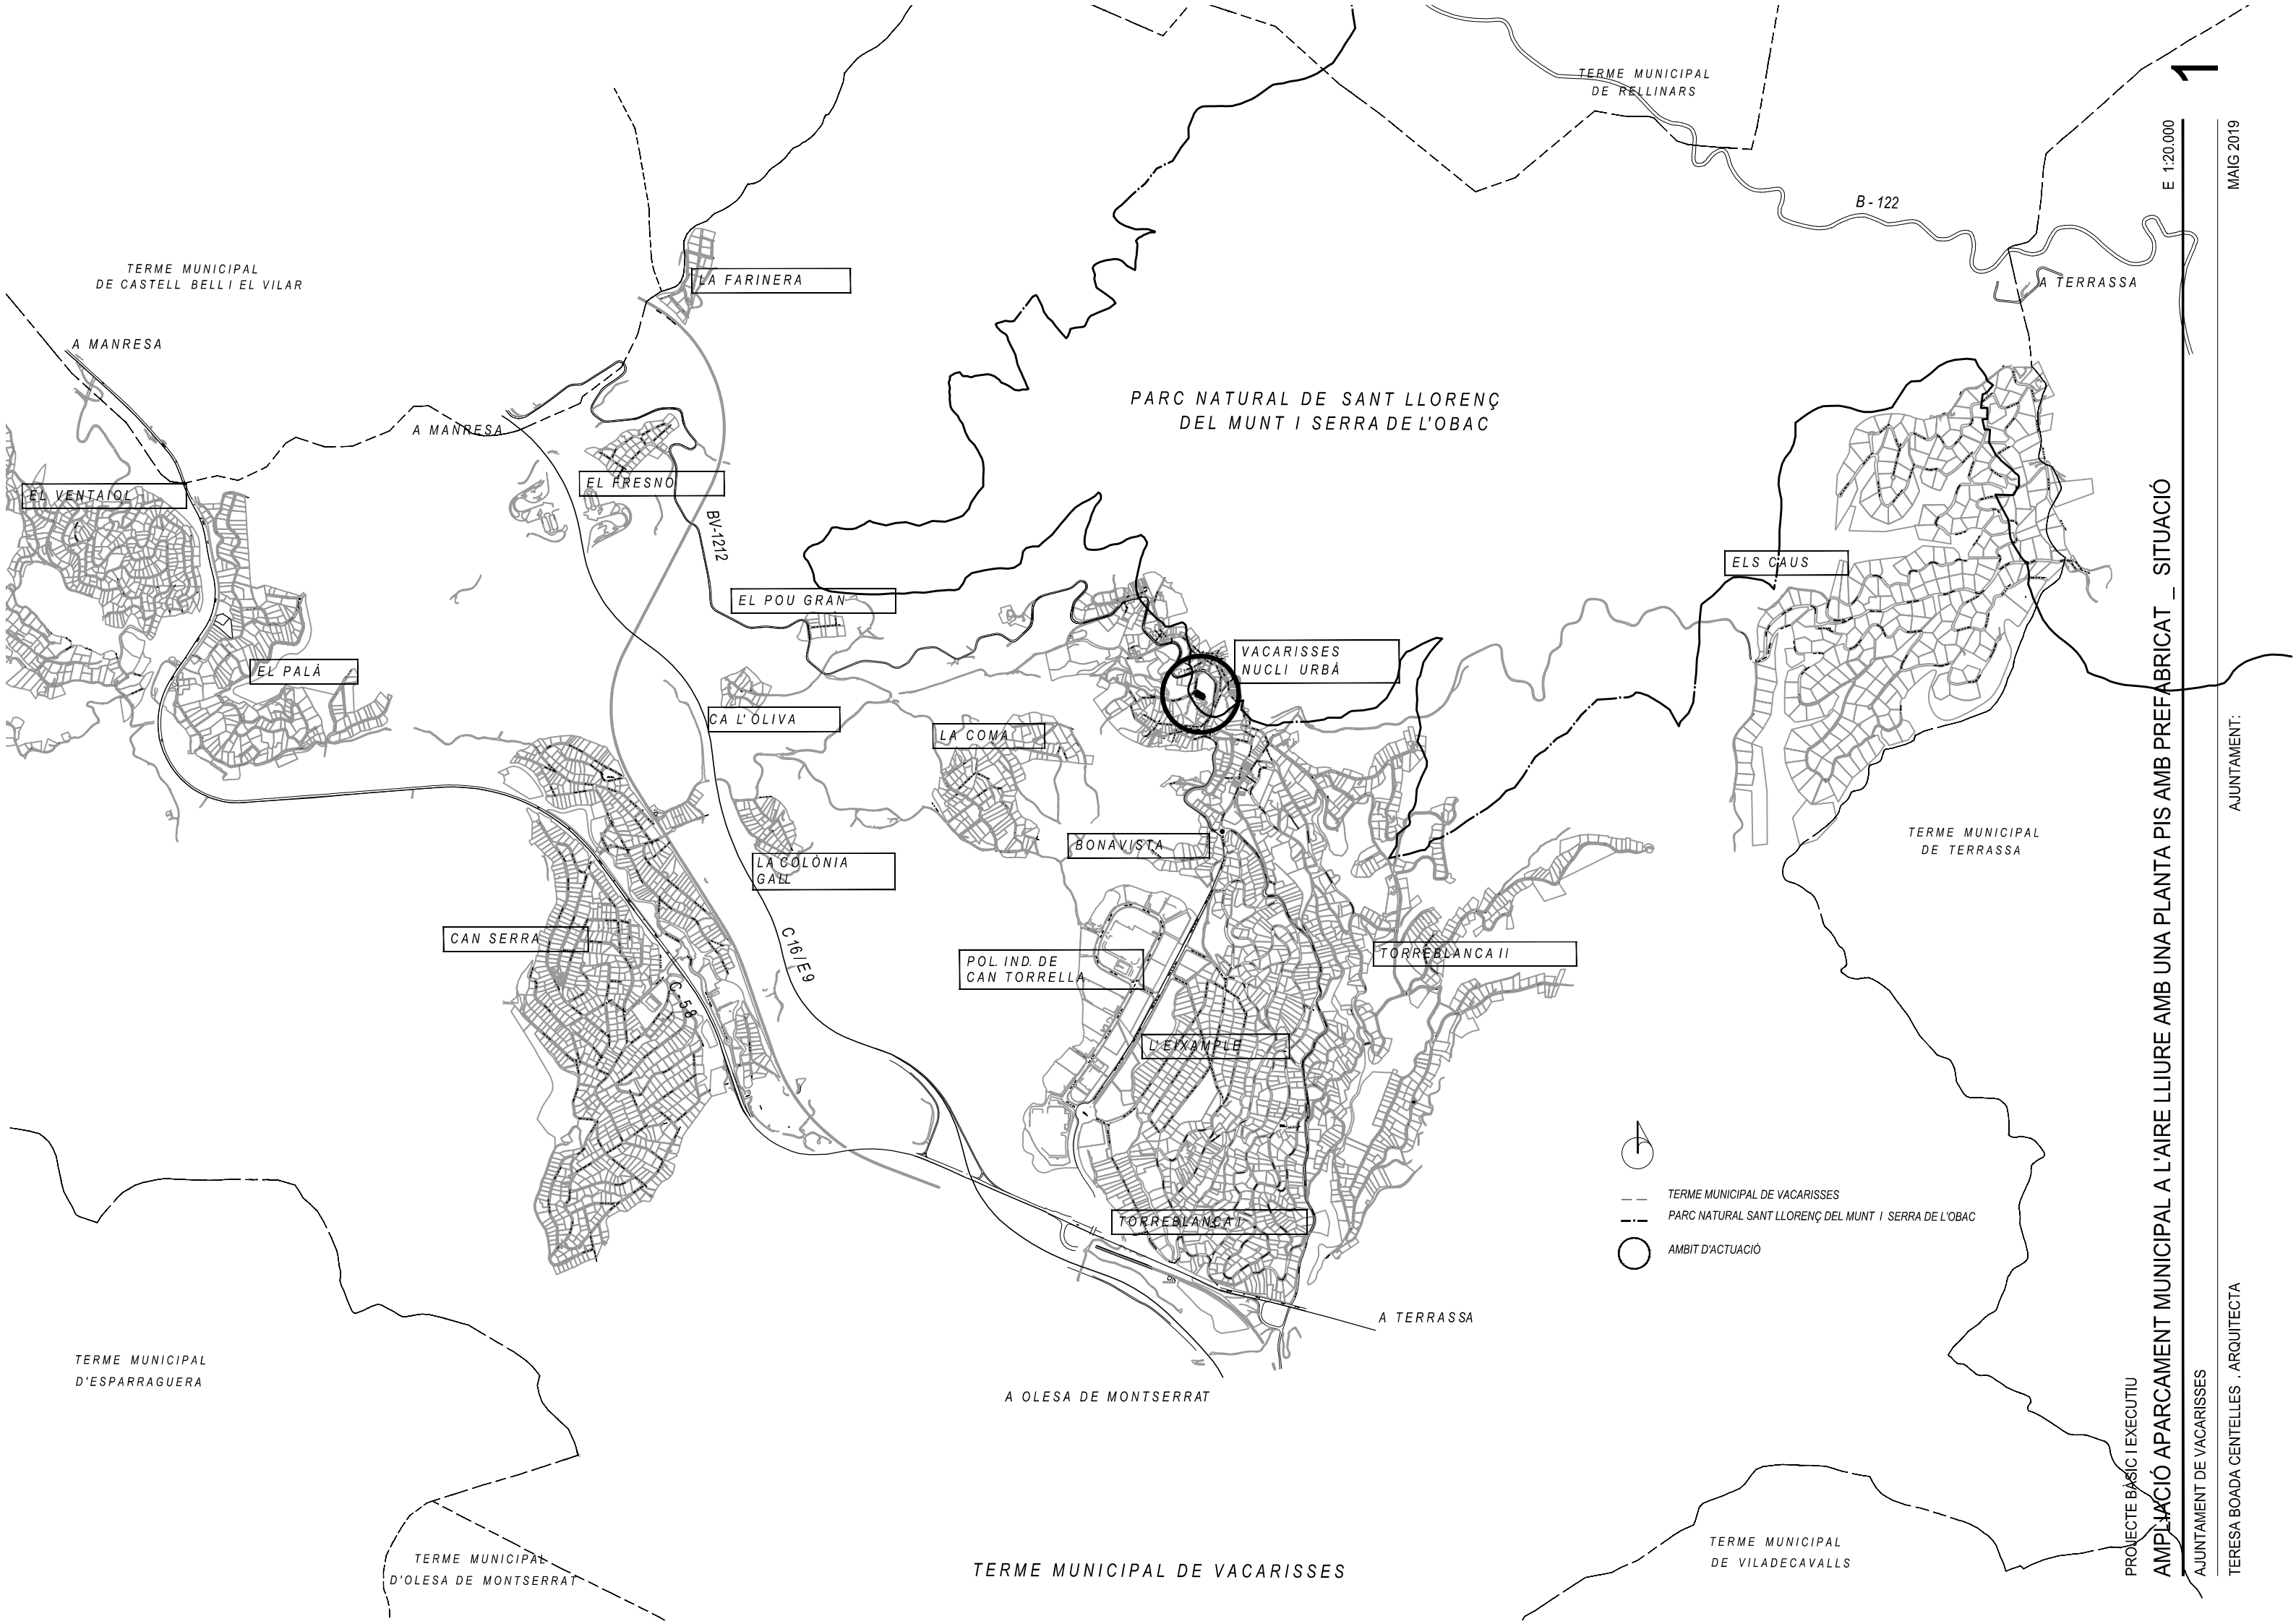

PROJECTE BÀSIC I EXECUTIU

AMPLIACIÓ APARCAMENT MUNICIPAL A L'AIRE LLIURE AMB UNA PLANTA PIS AMB PREFABRICAT \_ SITUACIÓ


AJUNTAMENT DE VACARISSES

TERESA BOADA CENTELLES . ARQUITECTA

AJUNTAMENT:

MAIG 2019

E 1:20.000

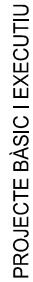

AMPLIACIÓ APARCAMENT MUNICIPAL A L'AIRE LLIURE AMB UNA PLANTA P'IS AMB PREFABRICAT \_ EMPLAÇAMENT

## AJUNTAMENT DE VACARISSES

TERESA BOADA CENTELLES · ARQUITECTA

AJUNTAMENT


E 1:1000

MAIG 2019










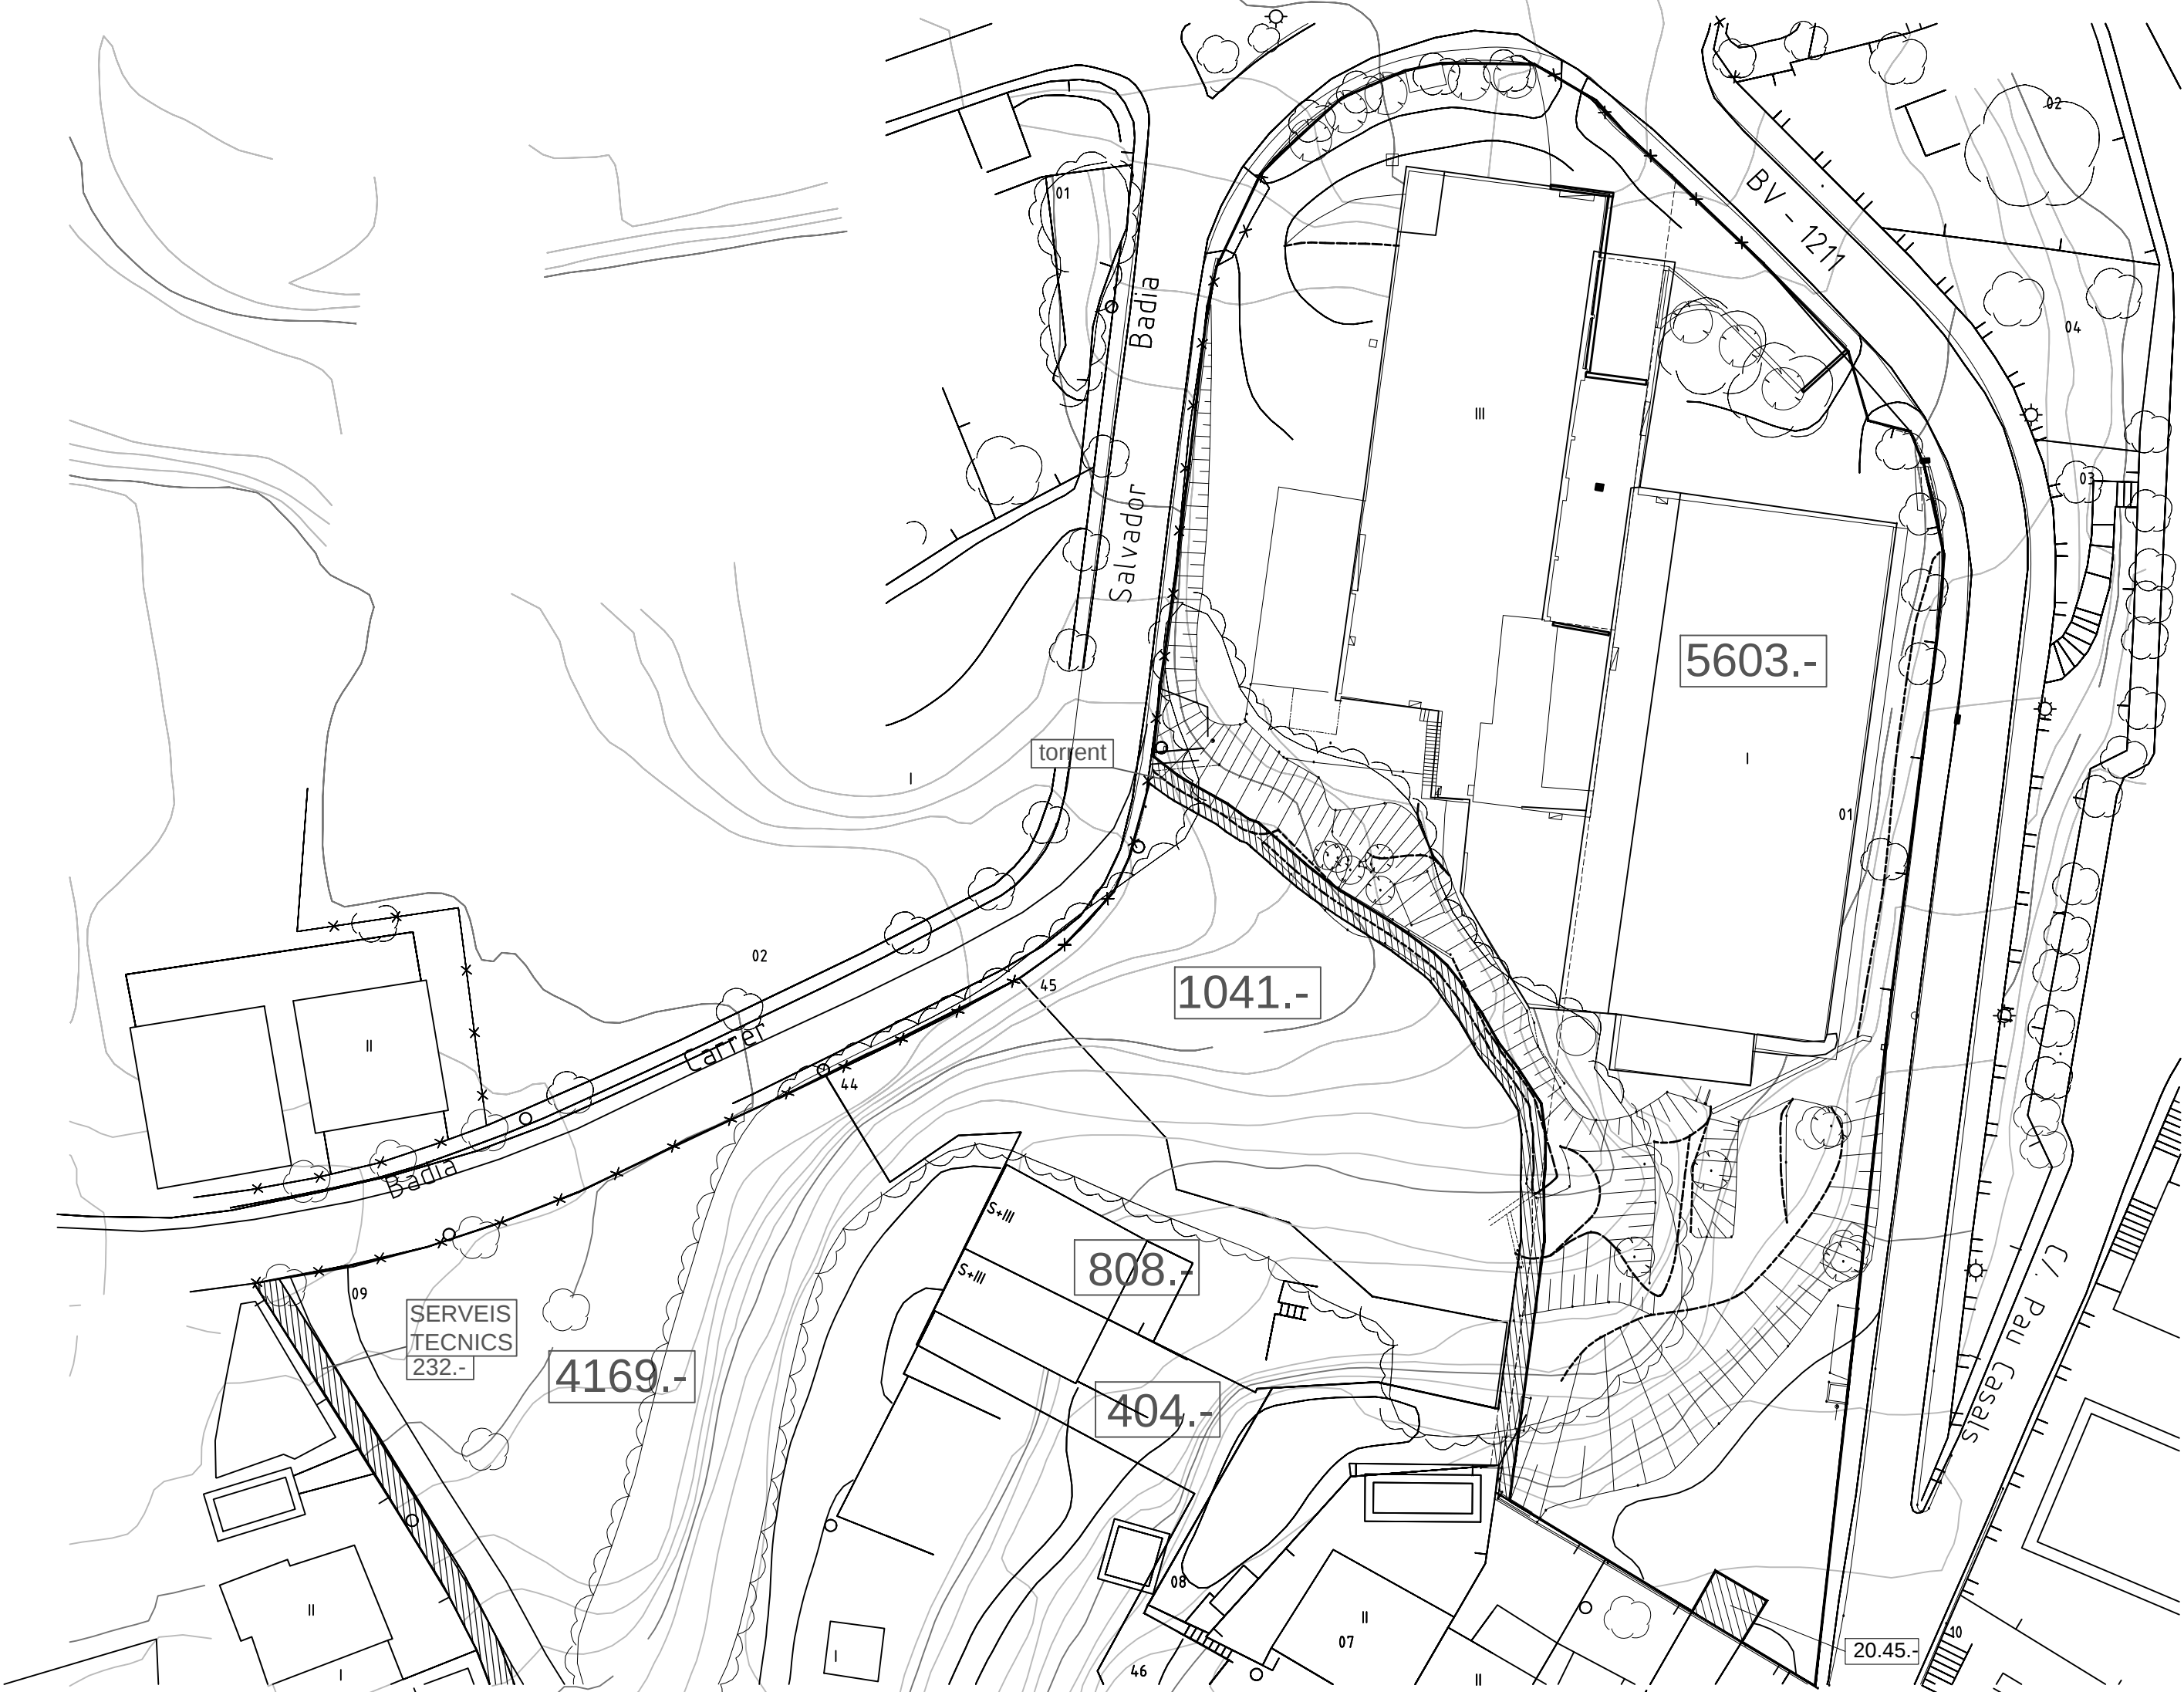




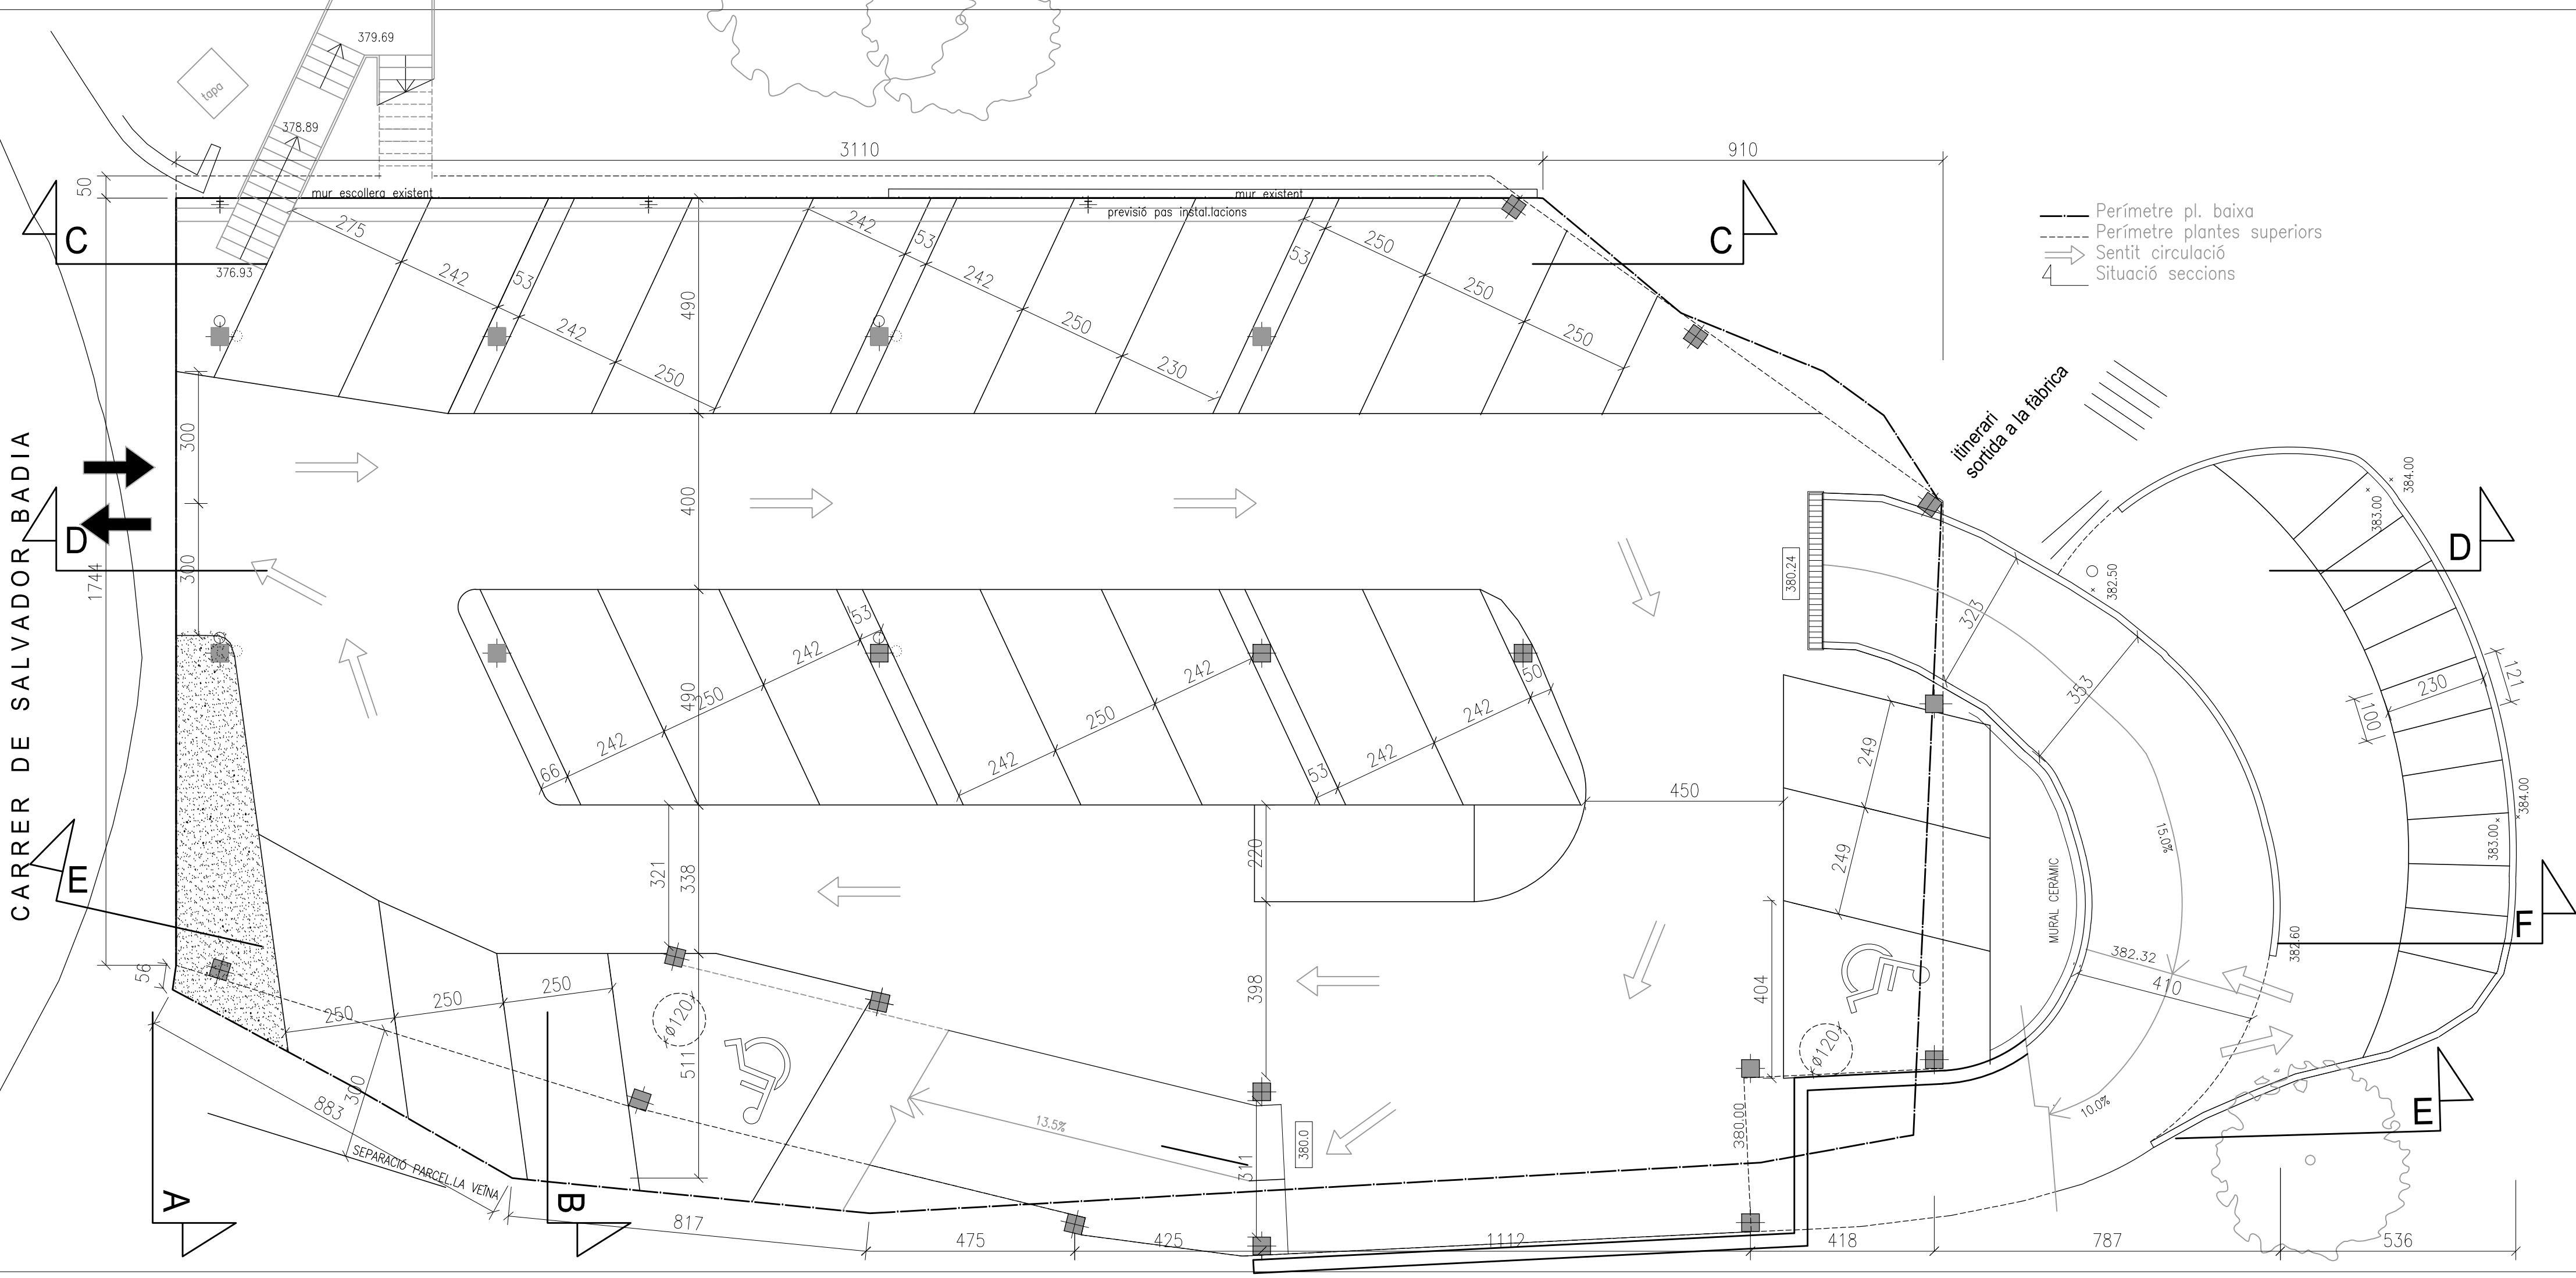


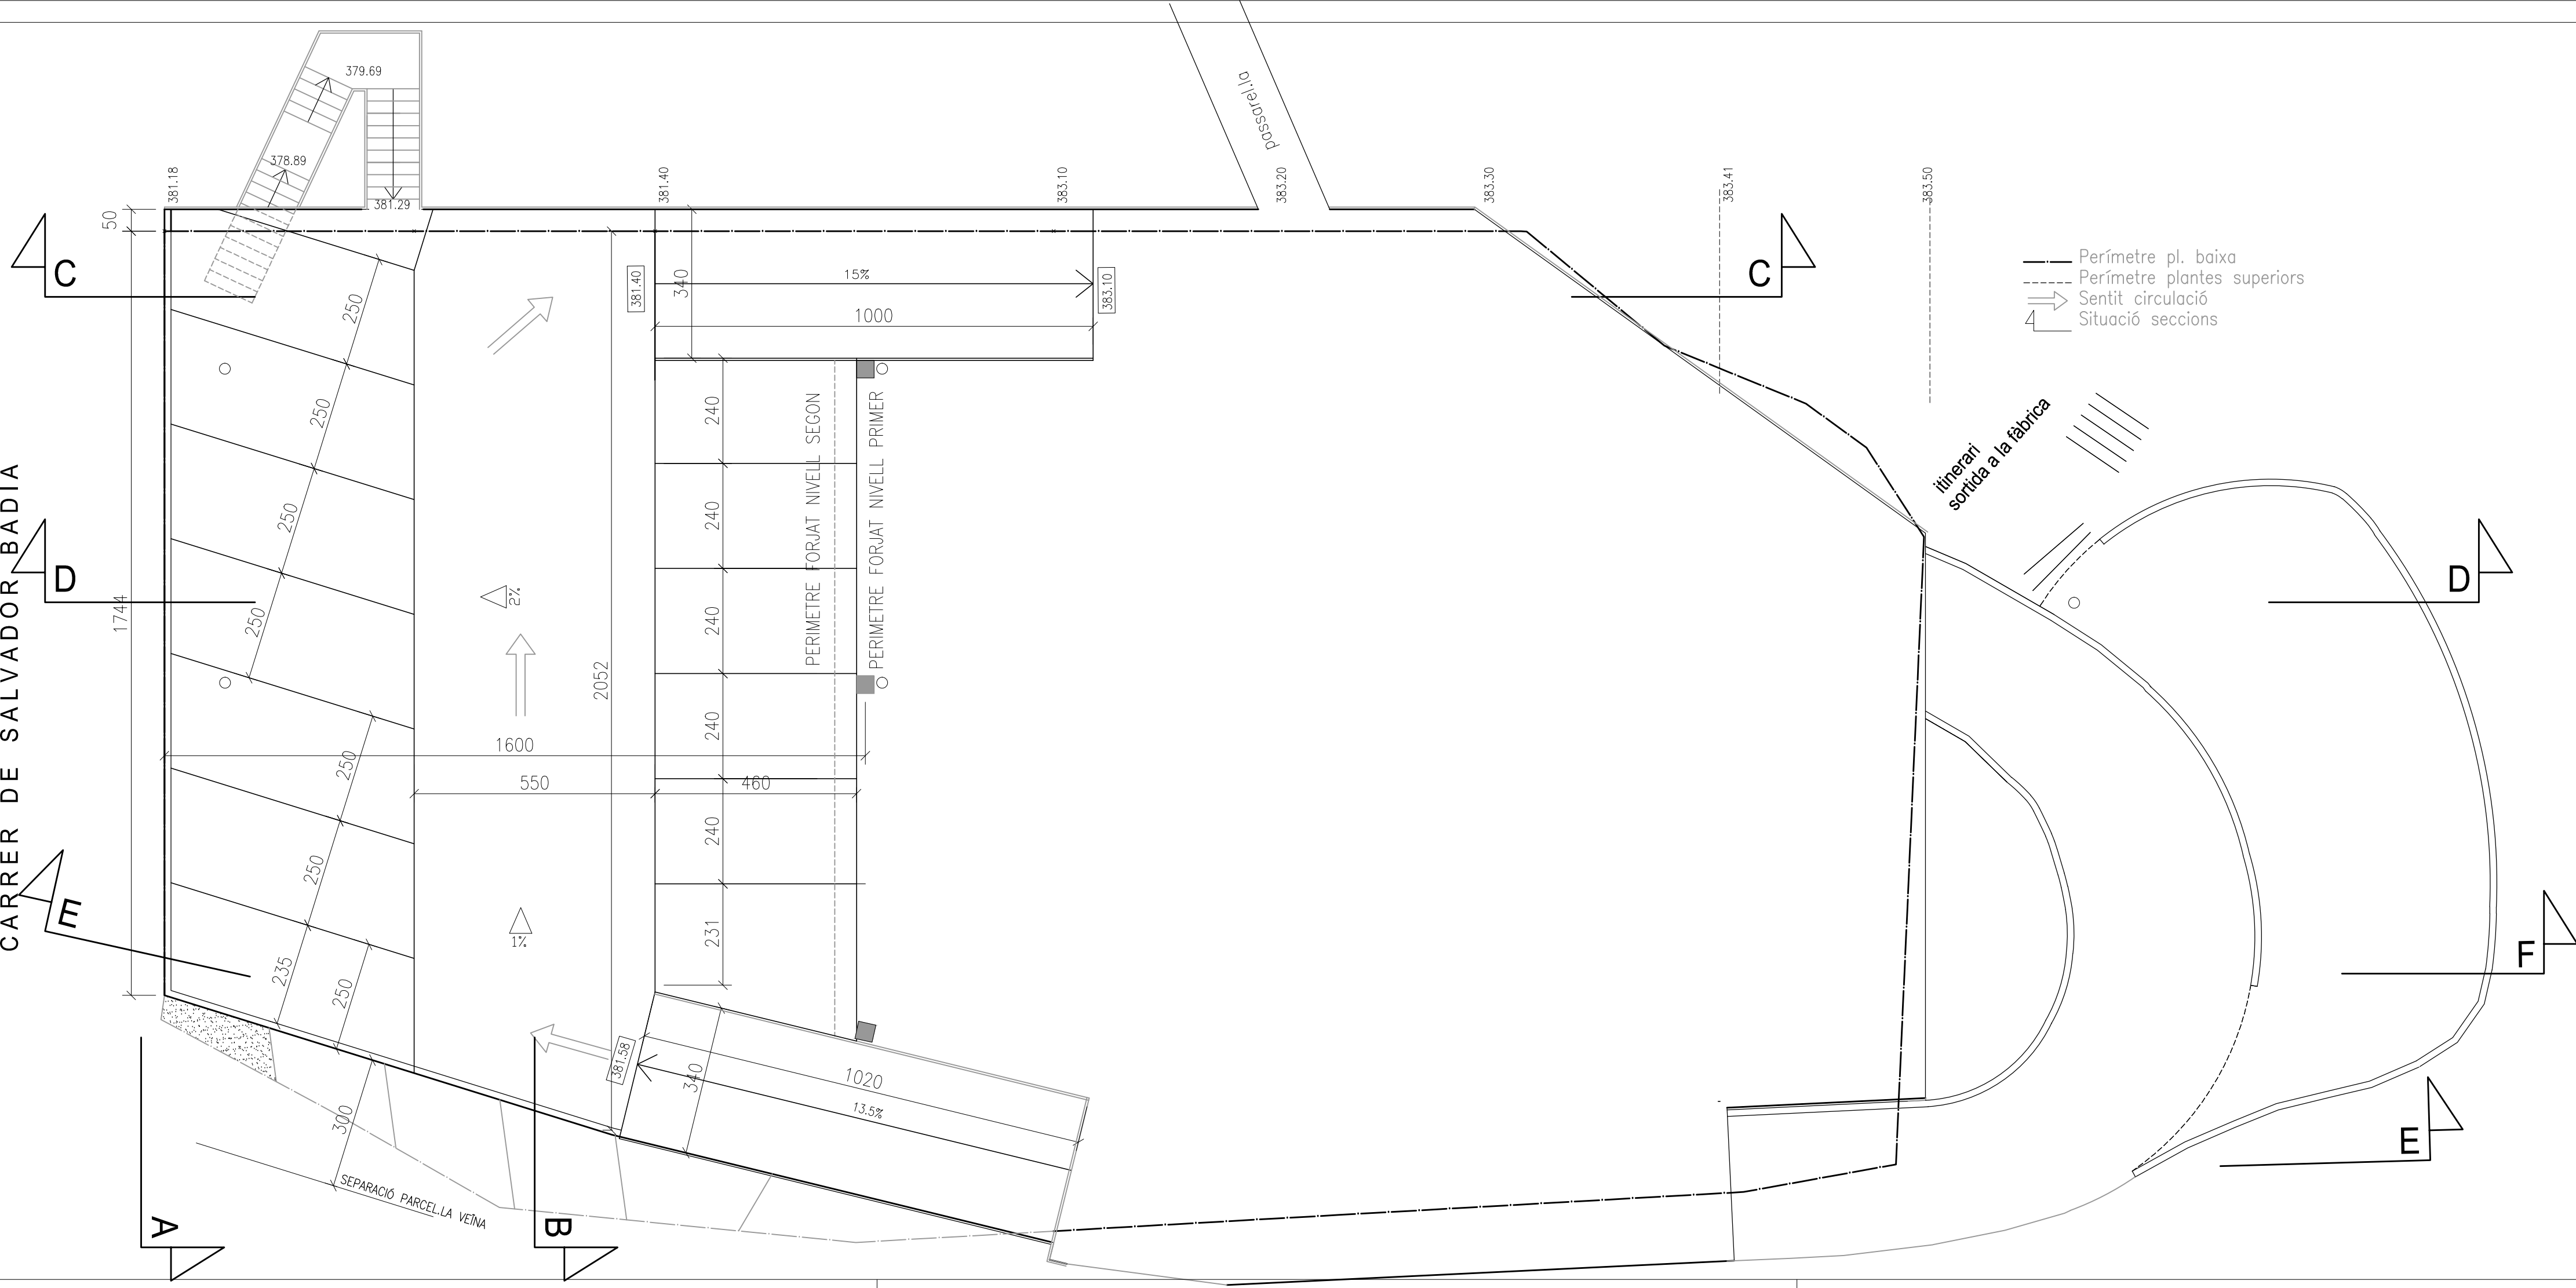

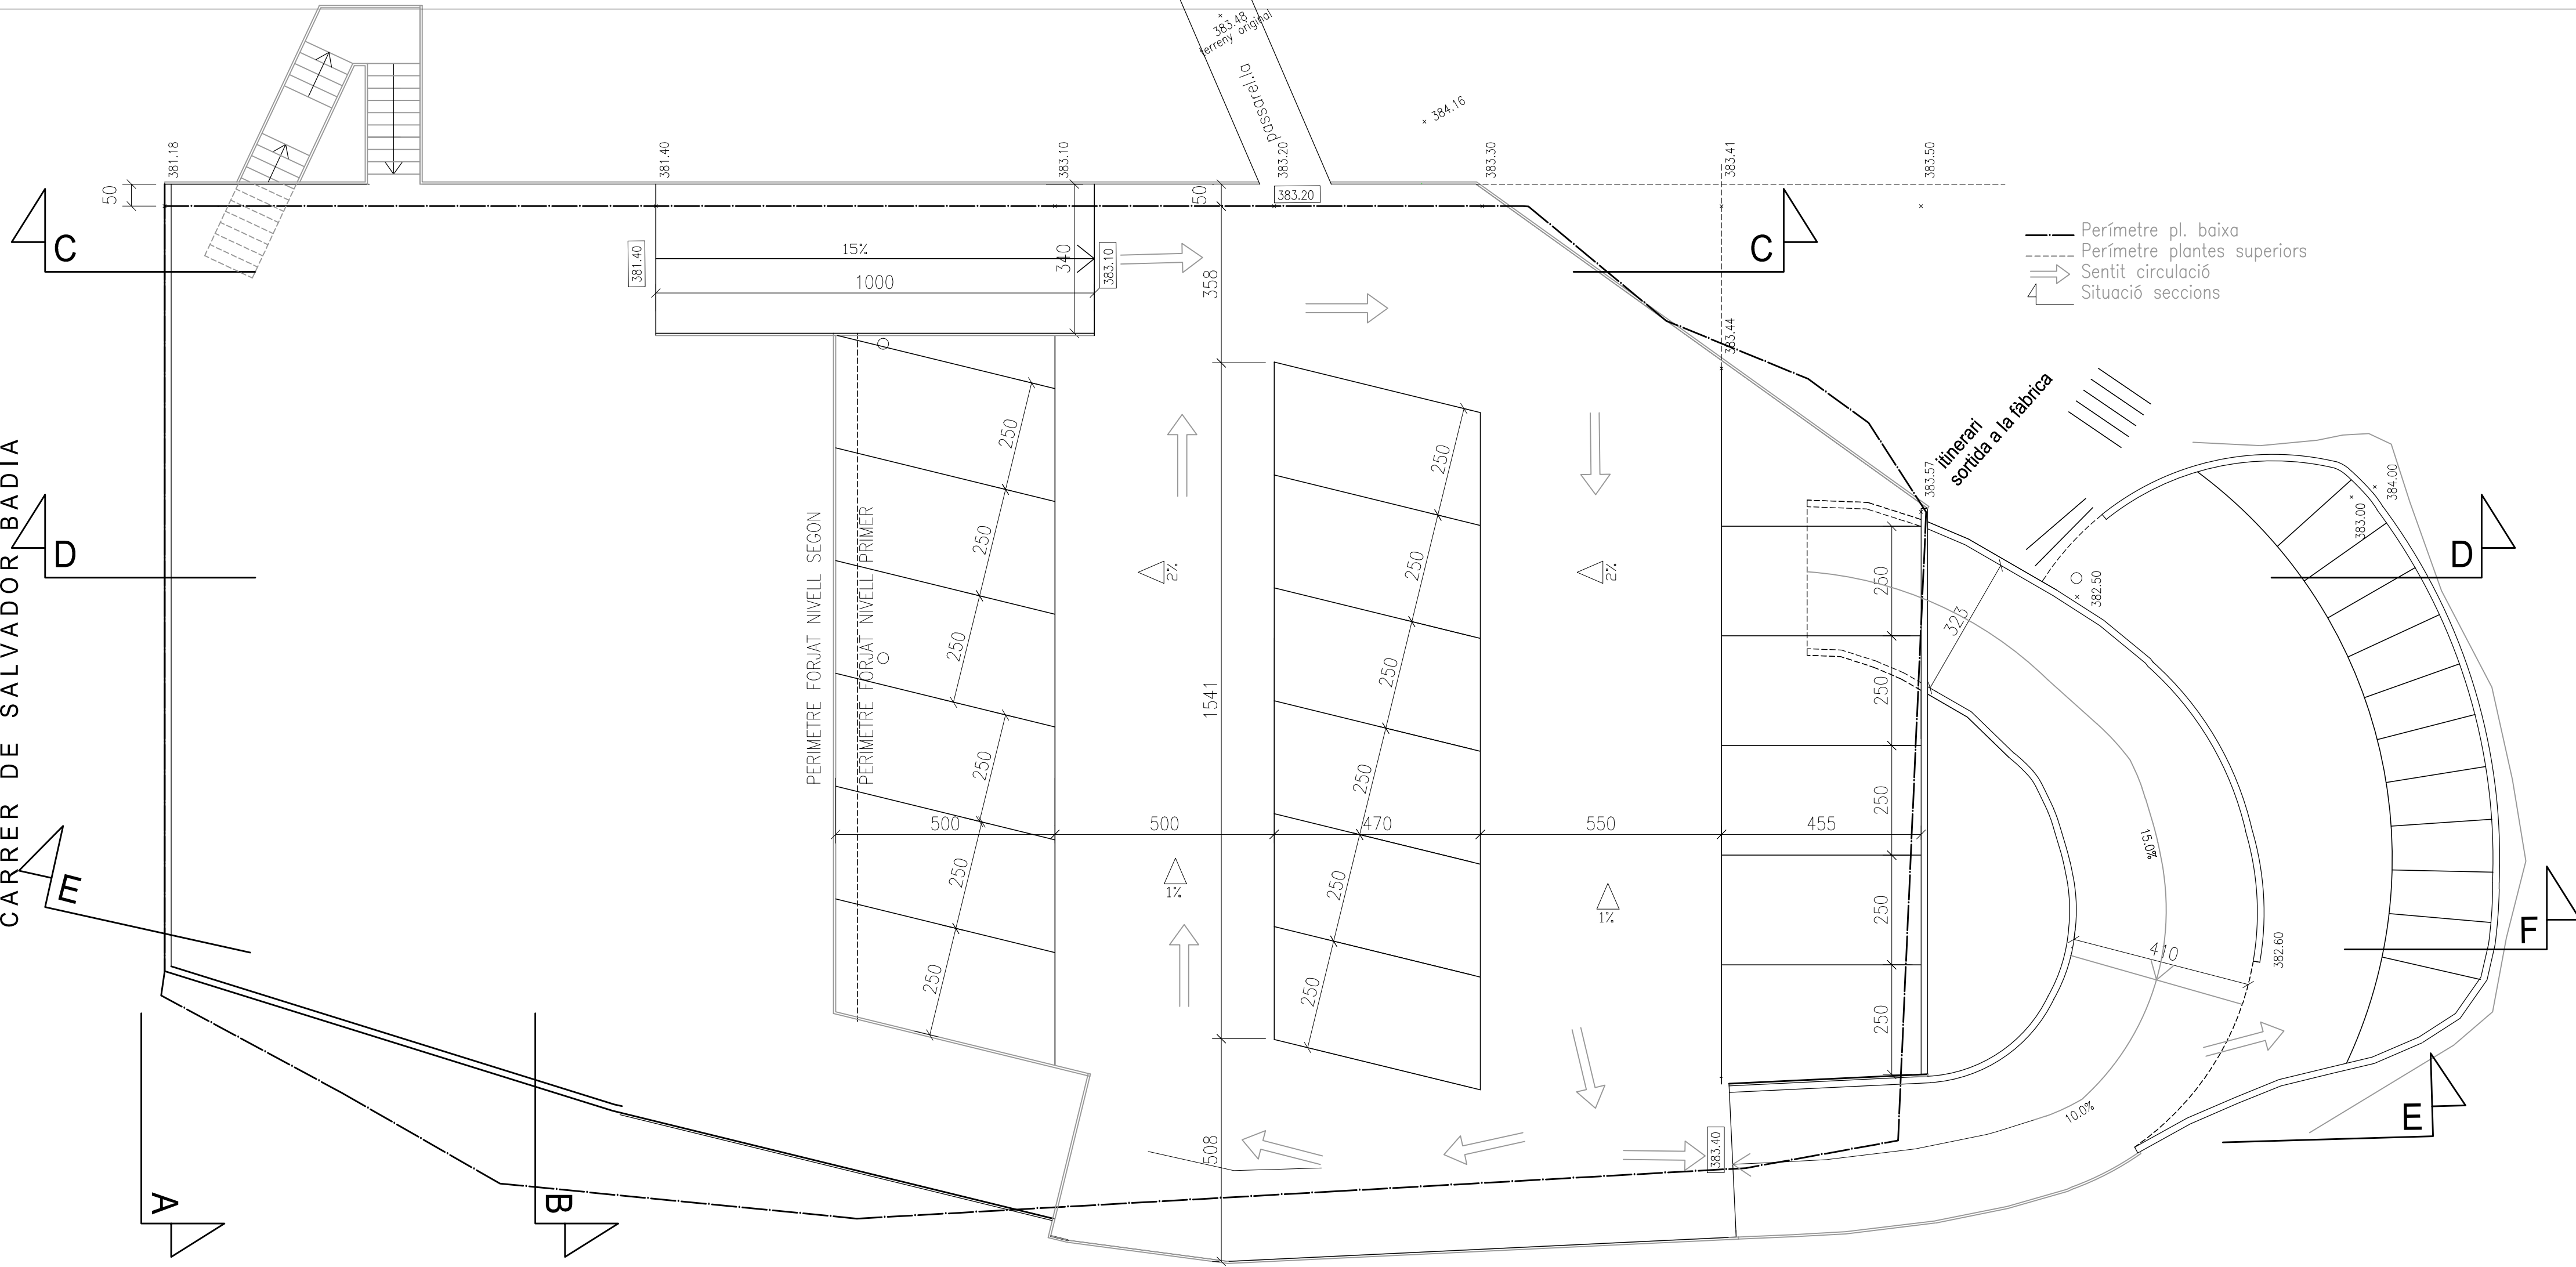


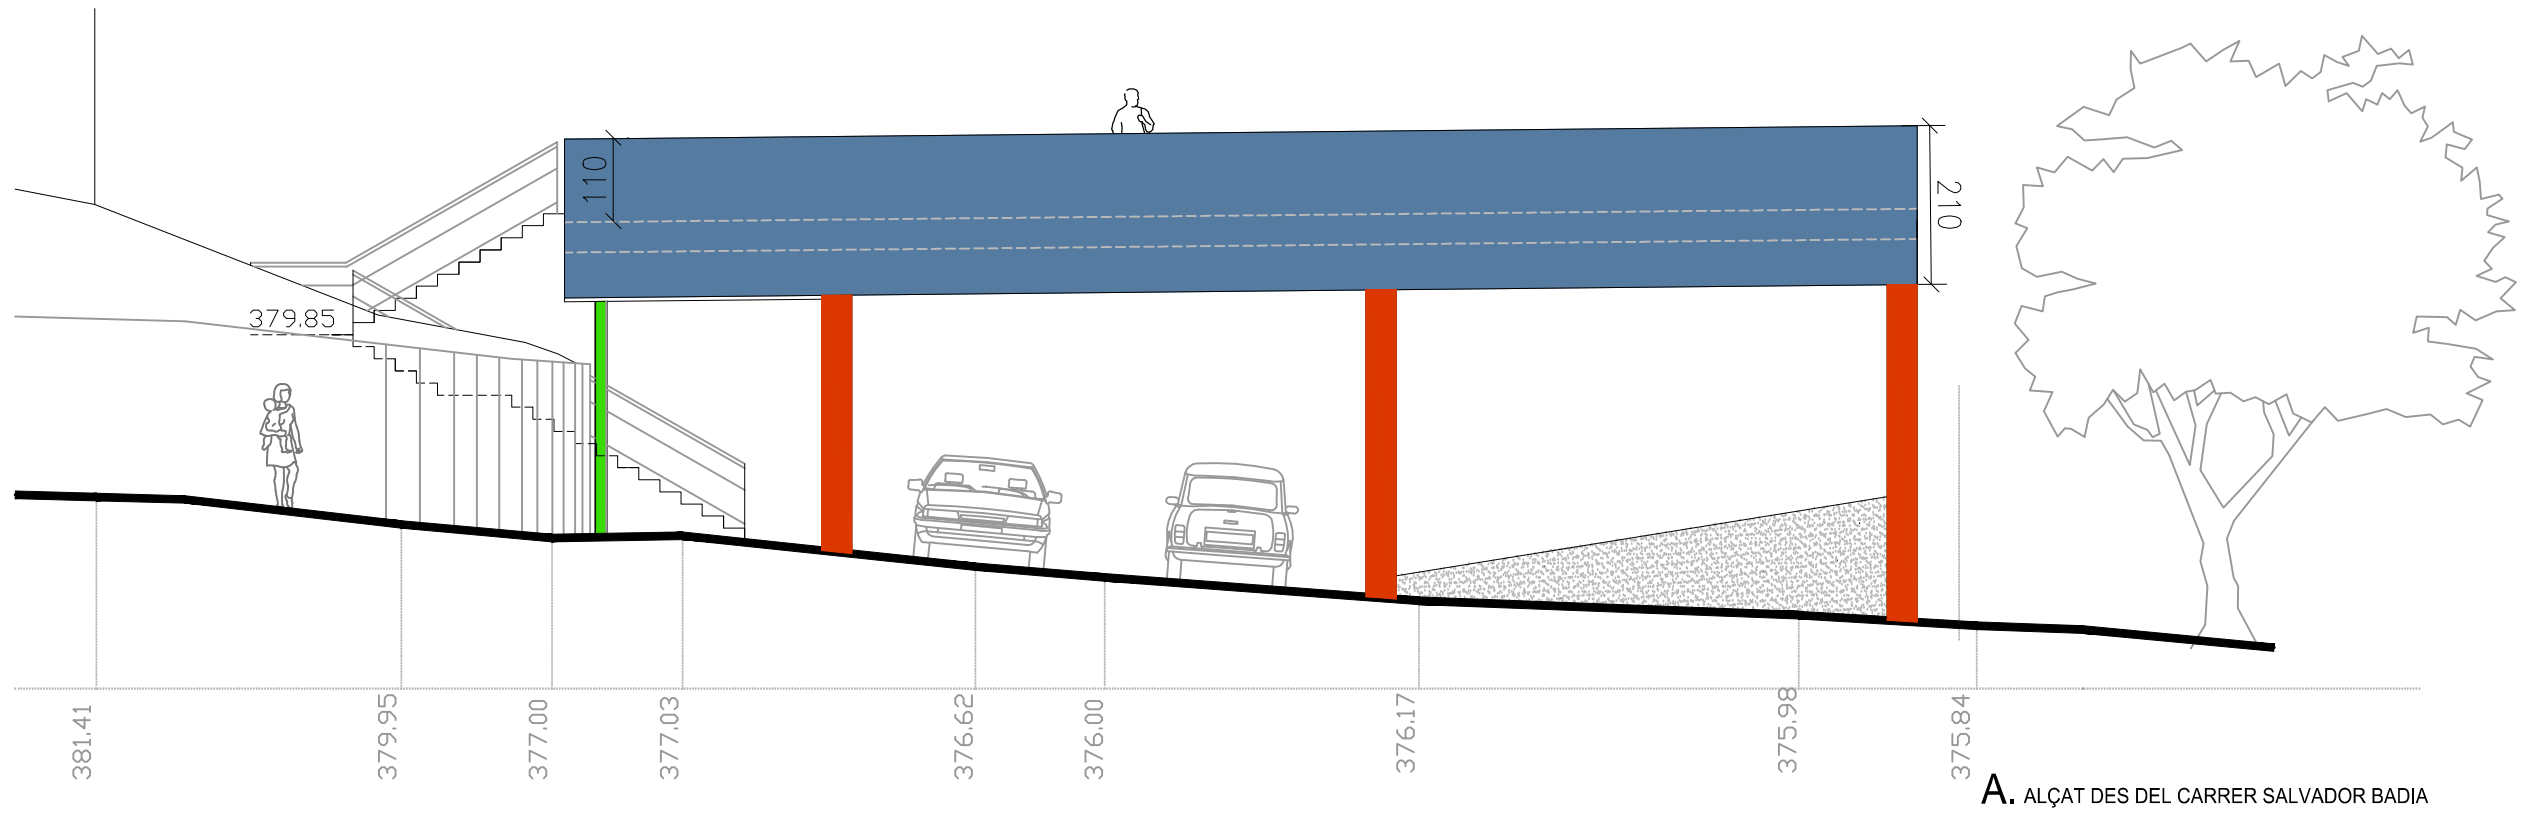


A. ALÇAT DES DEL CARRER SALVADOR BADIA

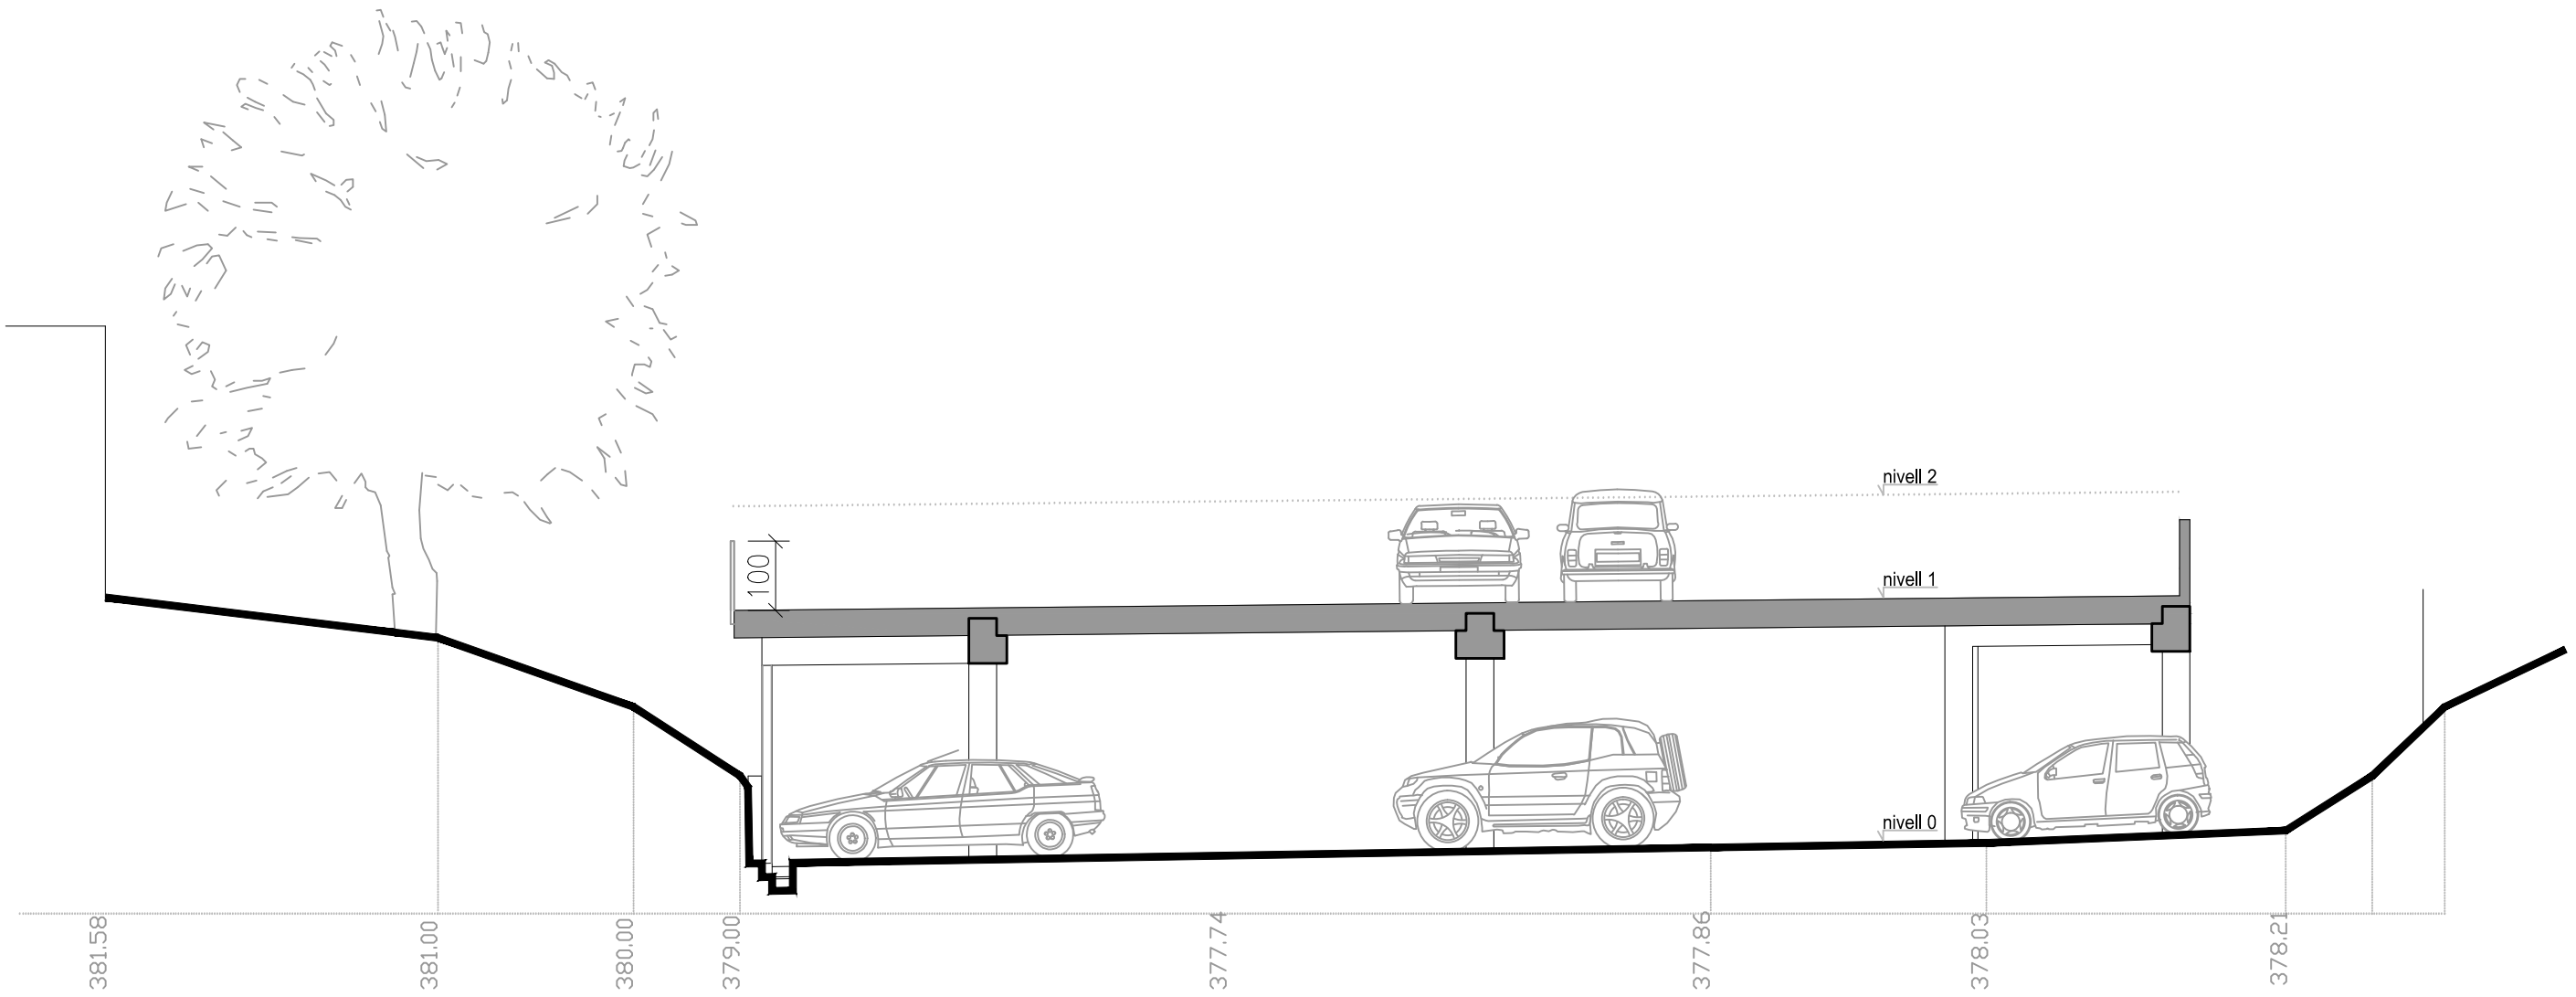


B. SECCIÓ TRANSVERSAL

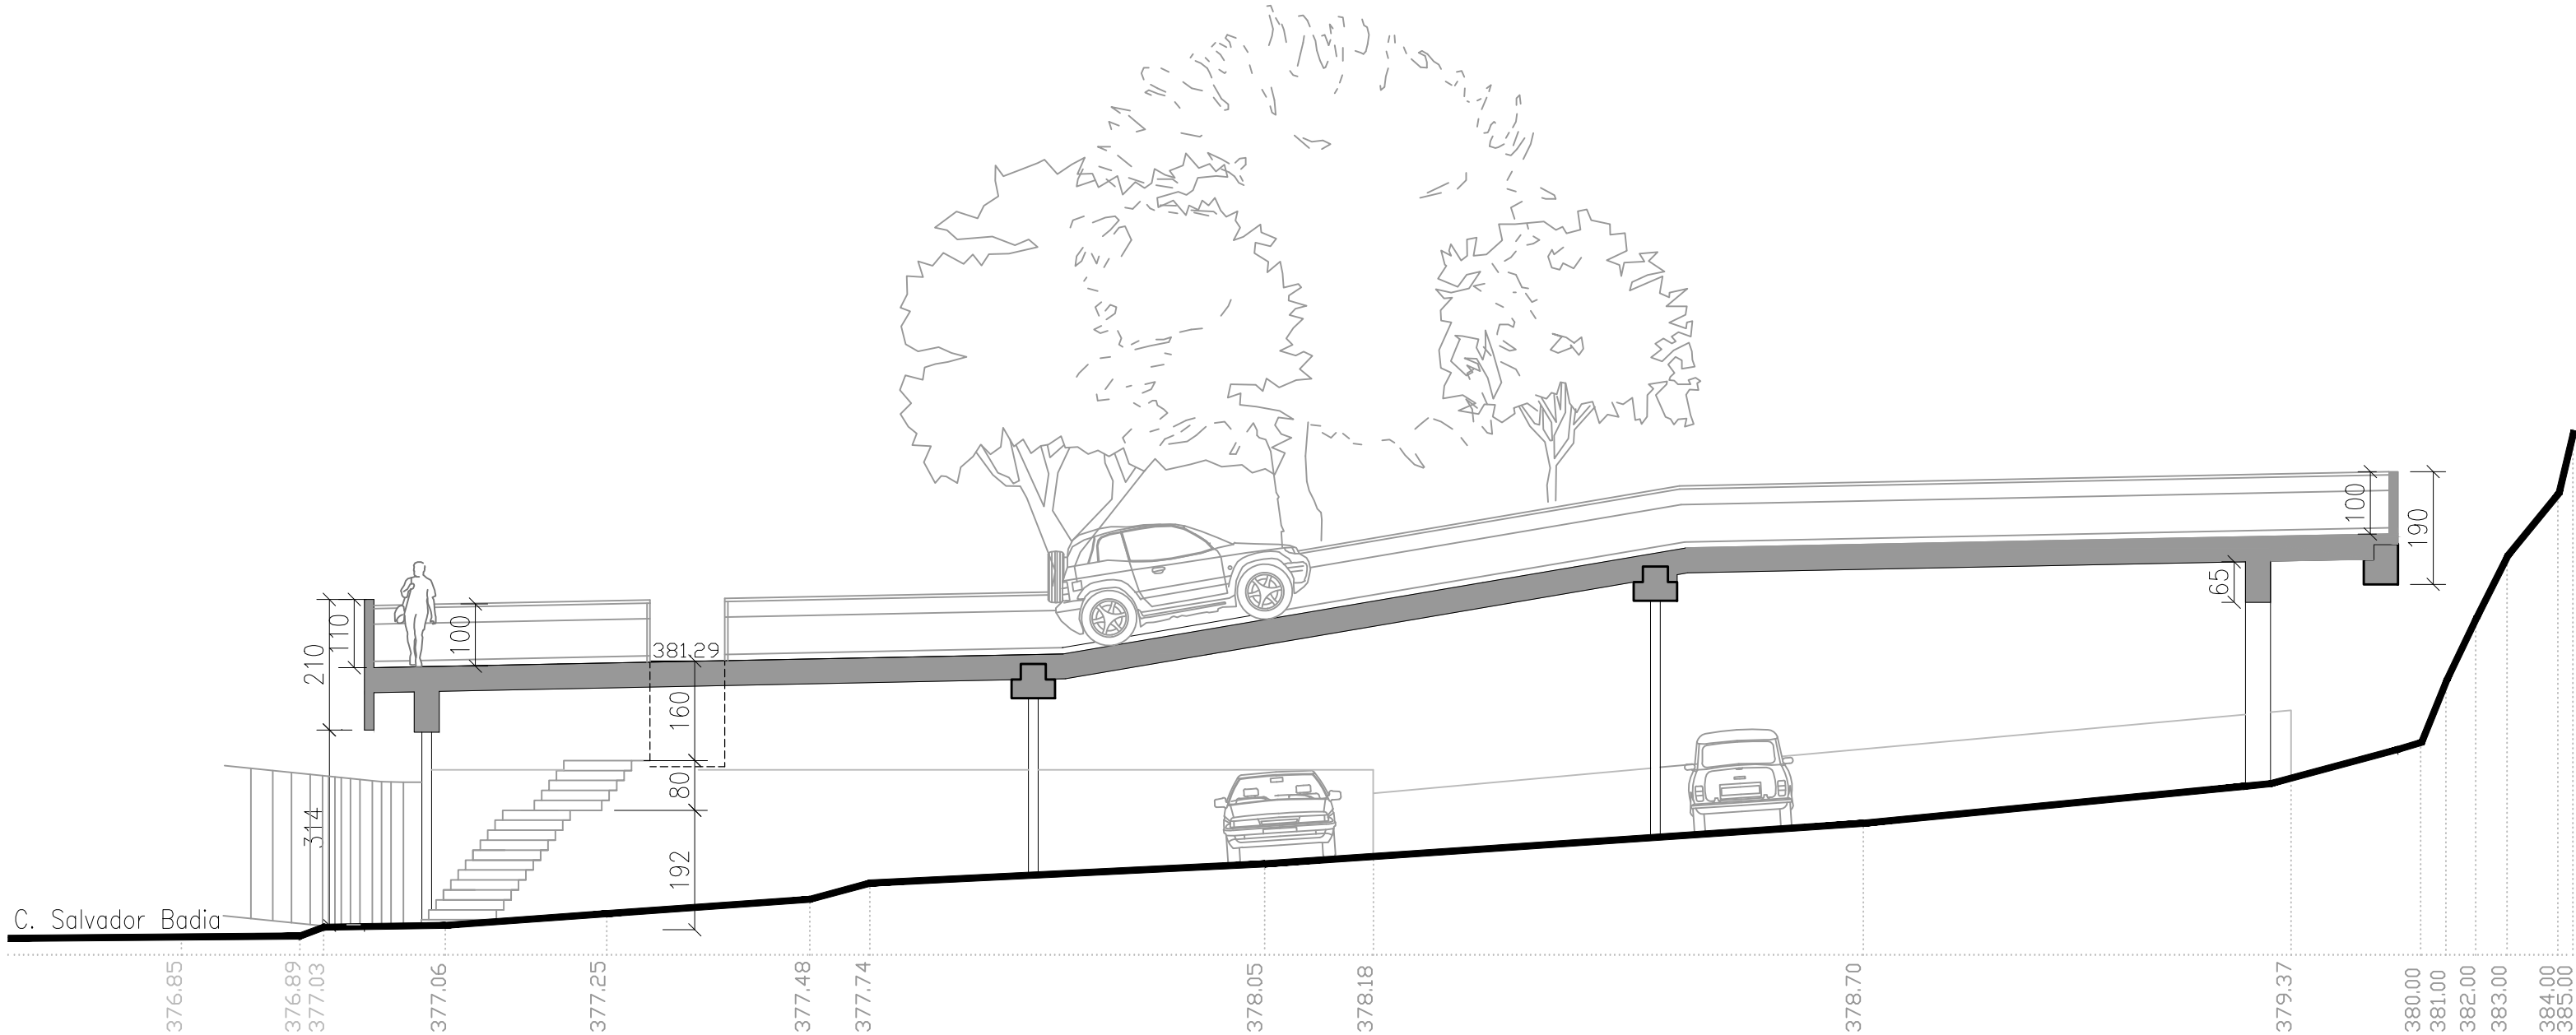



C. SECCIÓ LONGITUDINAL

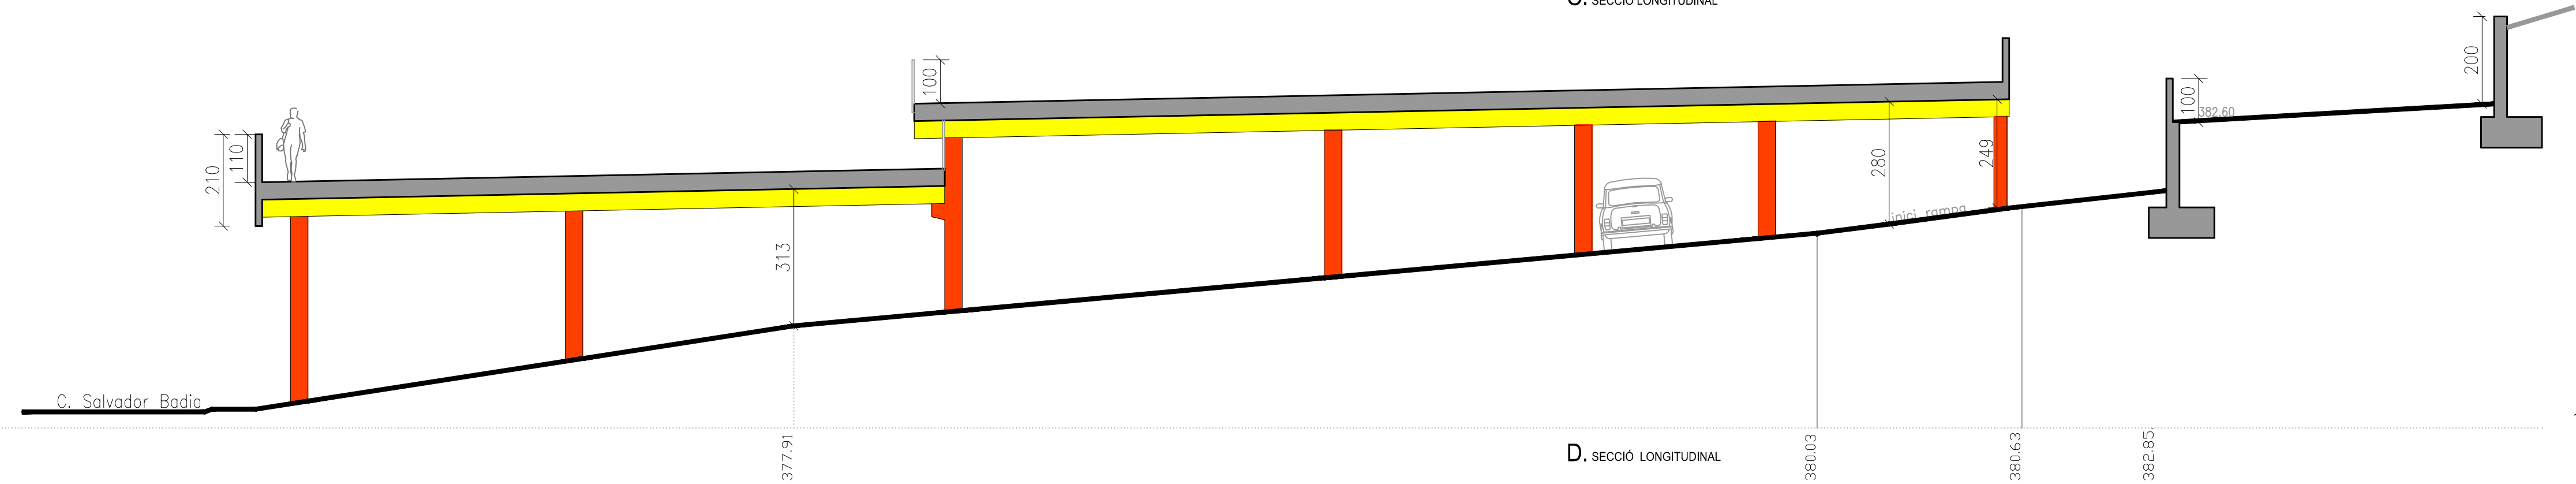

D. SECCIÓ LONGITUDINAL

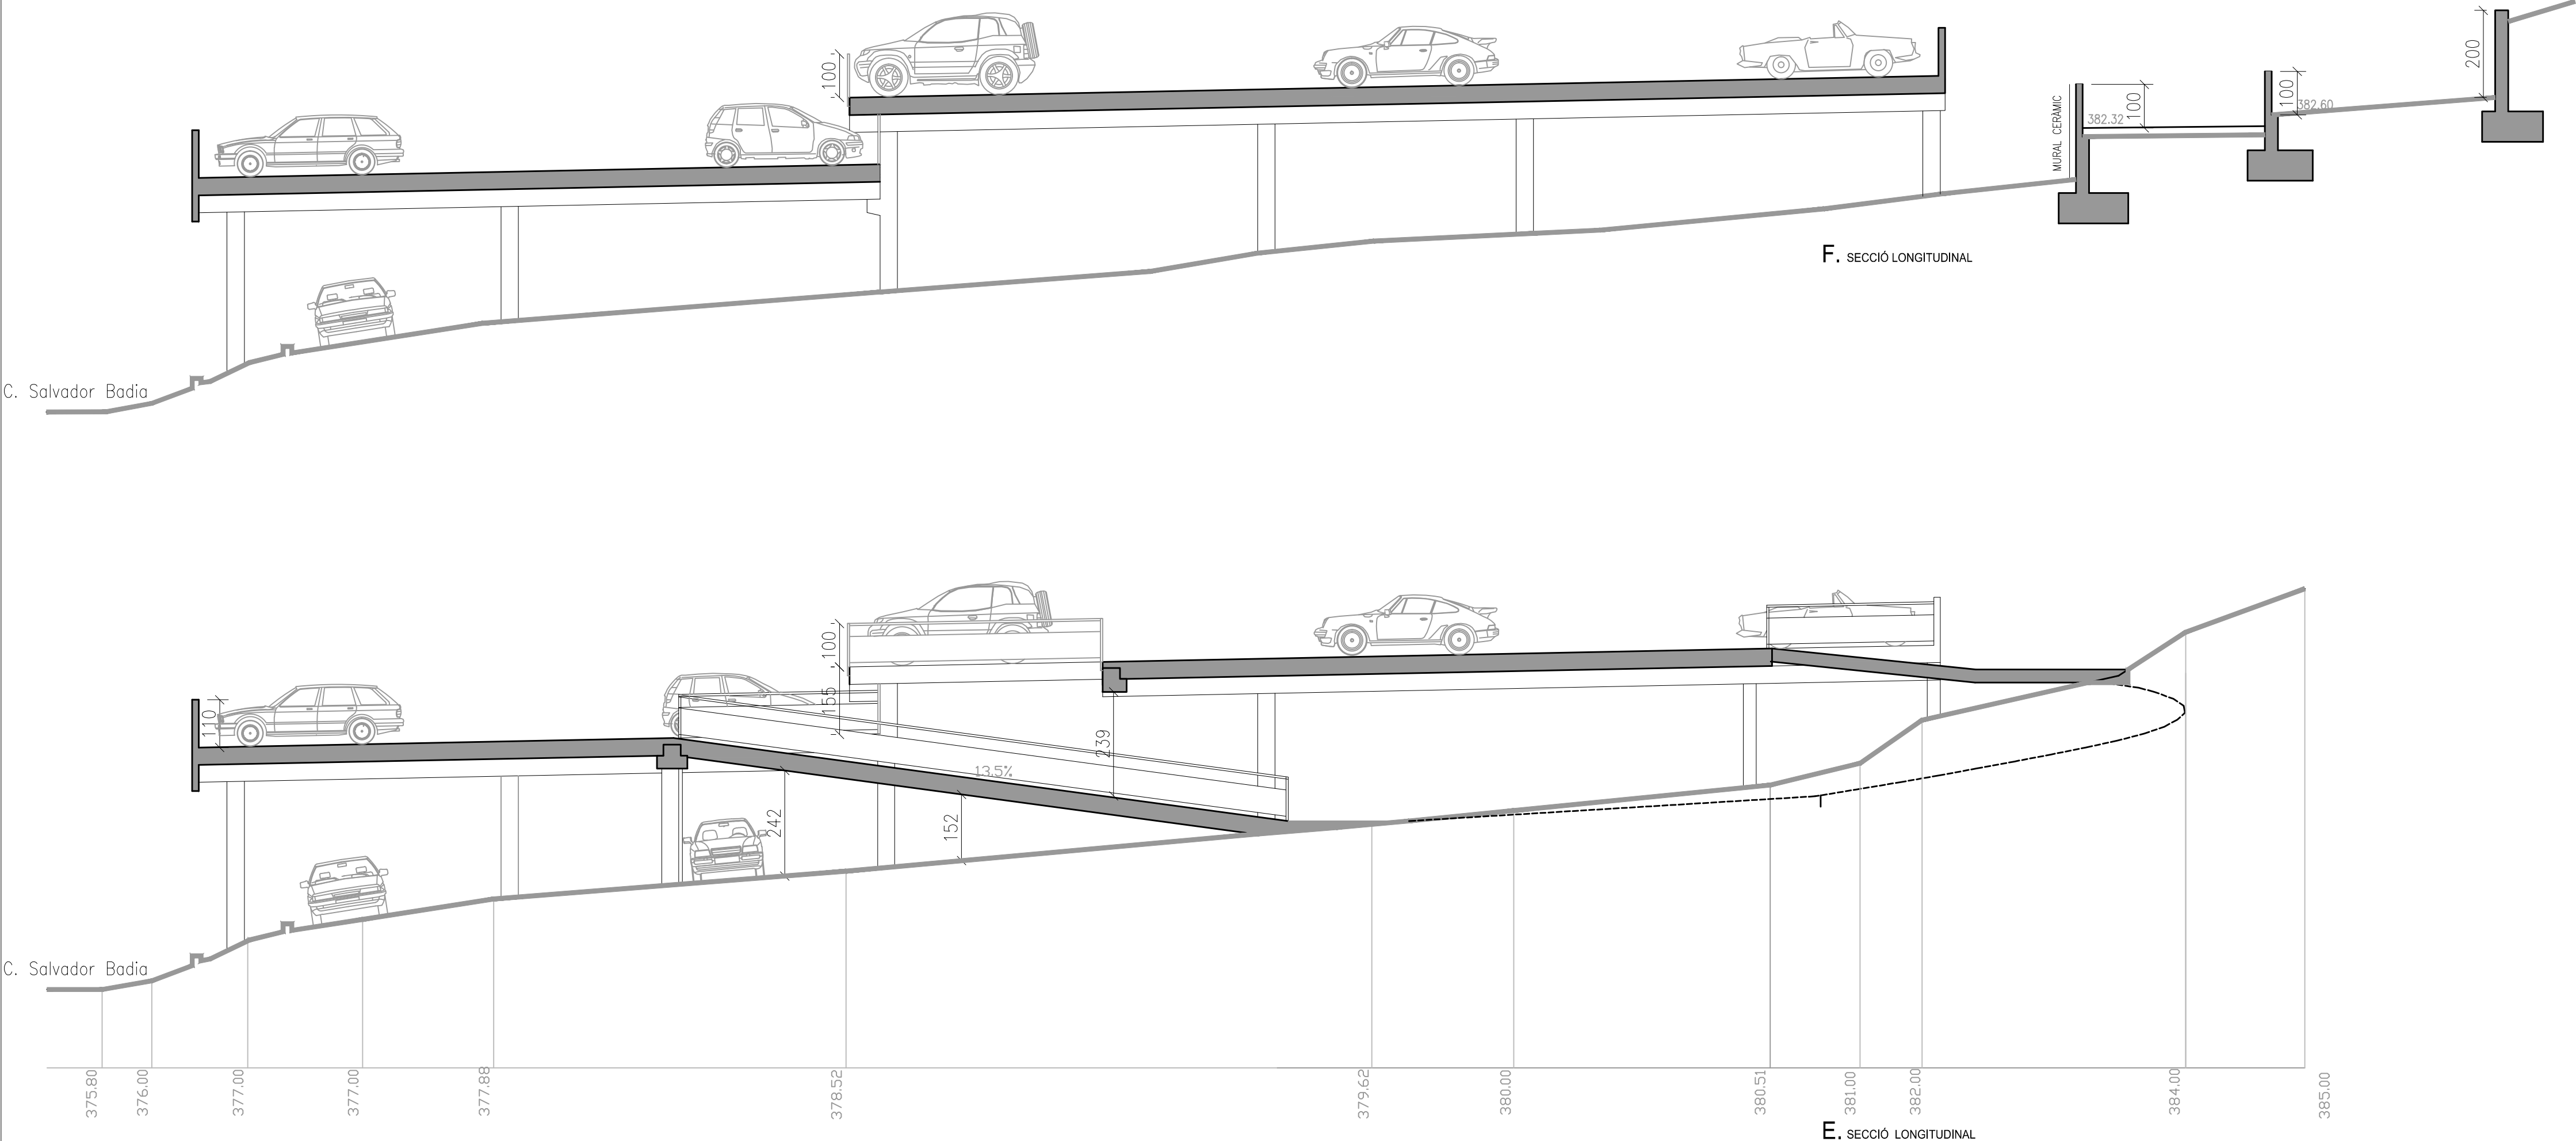

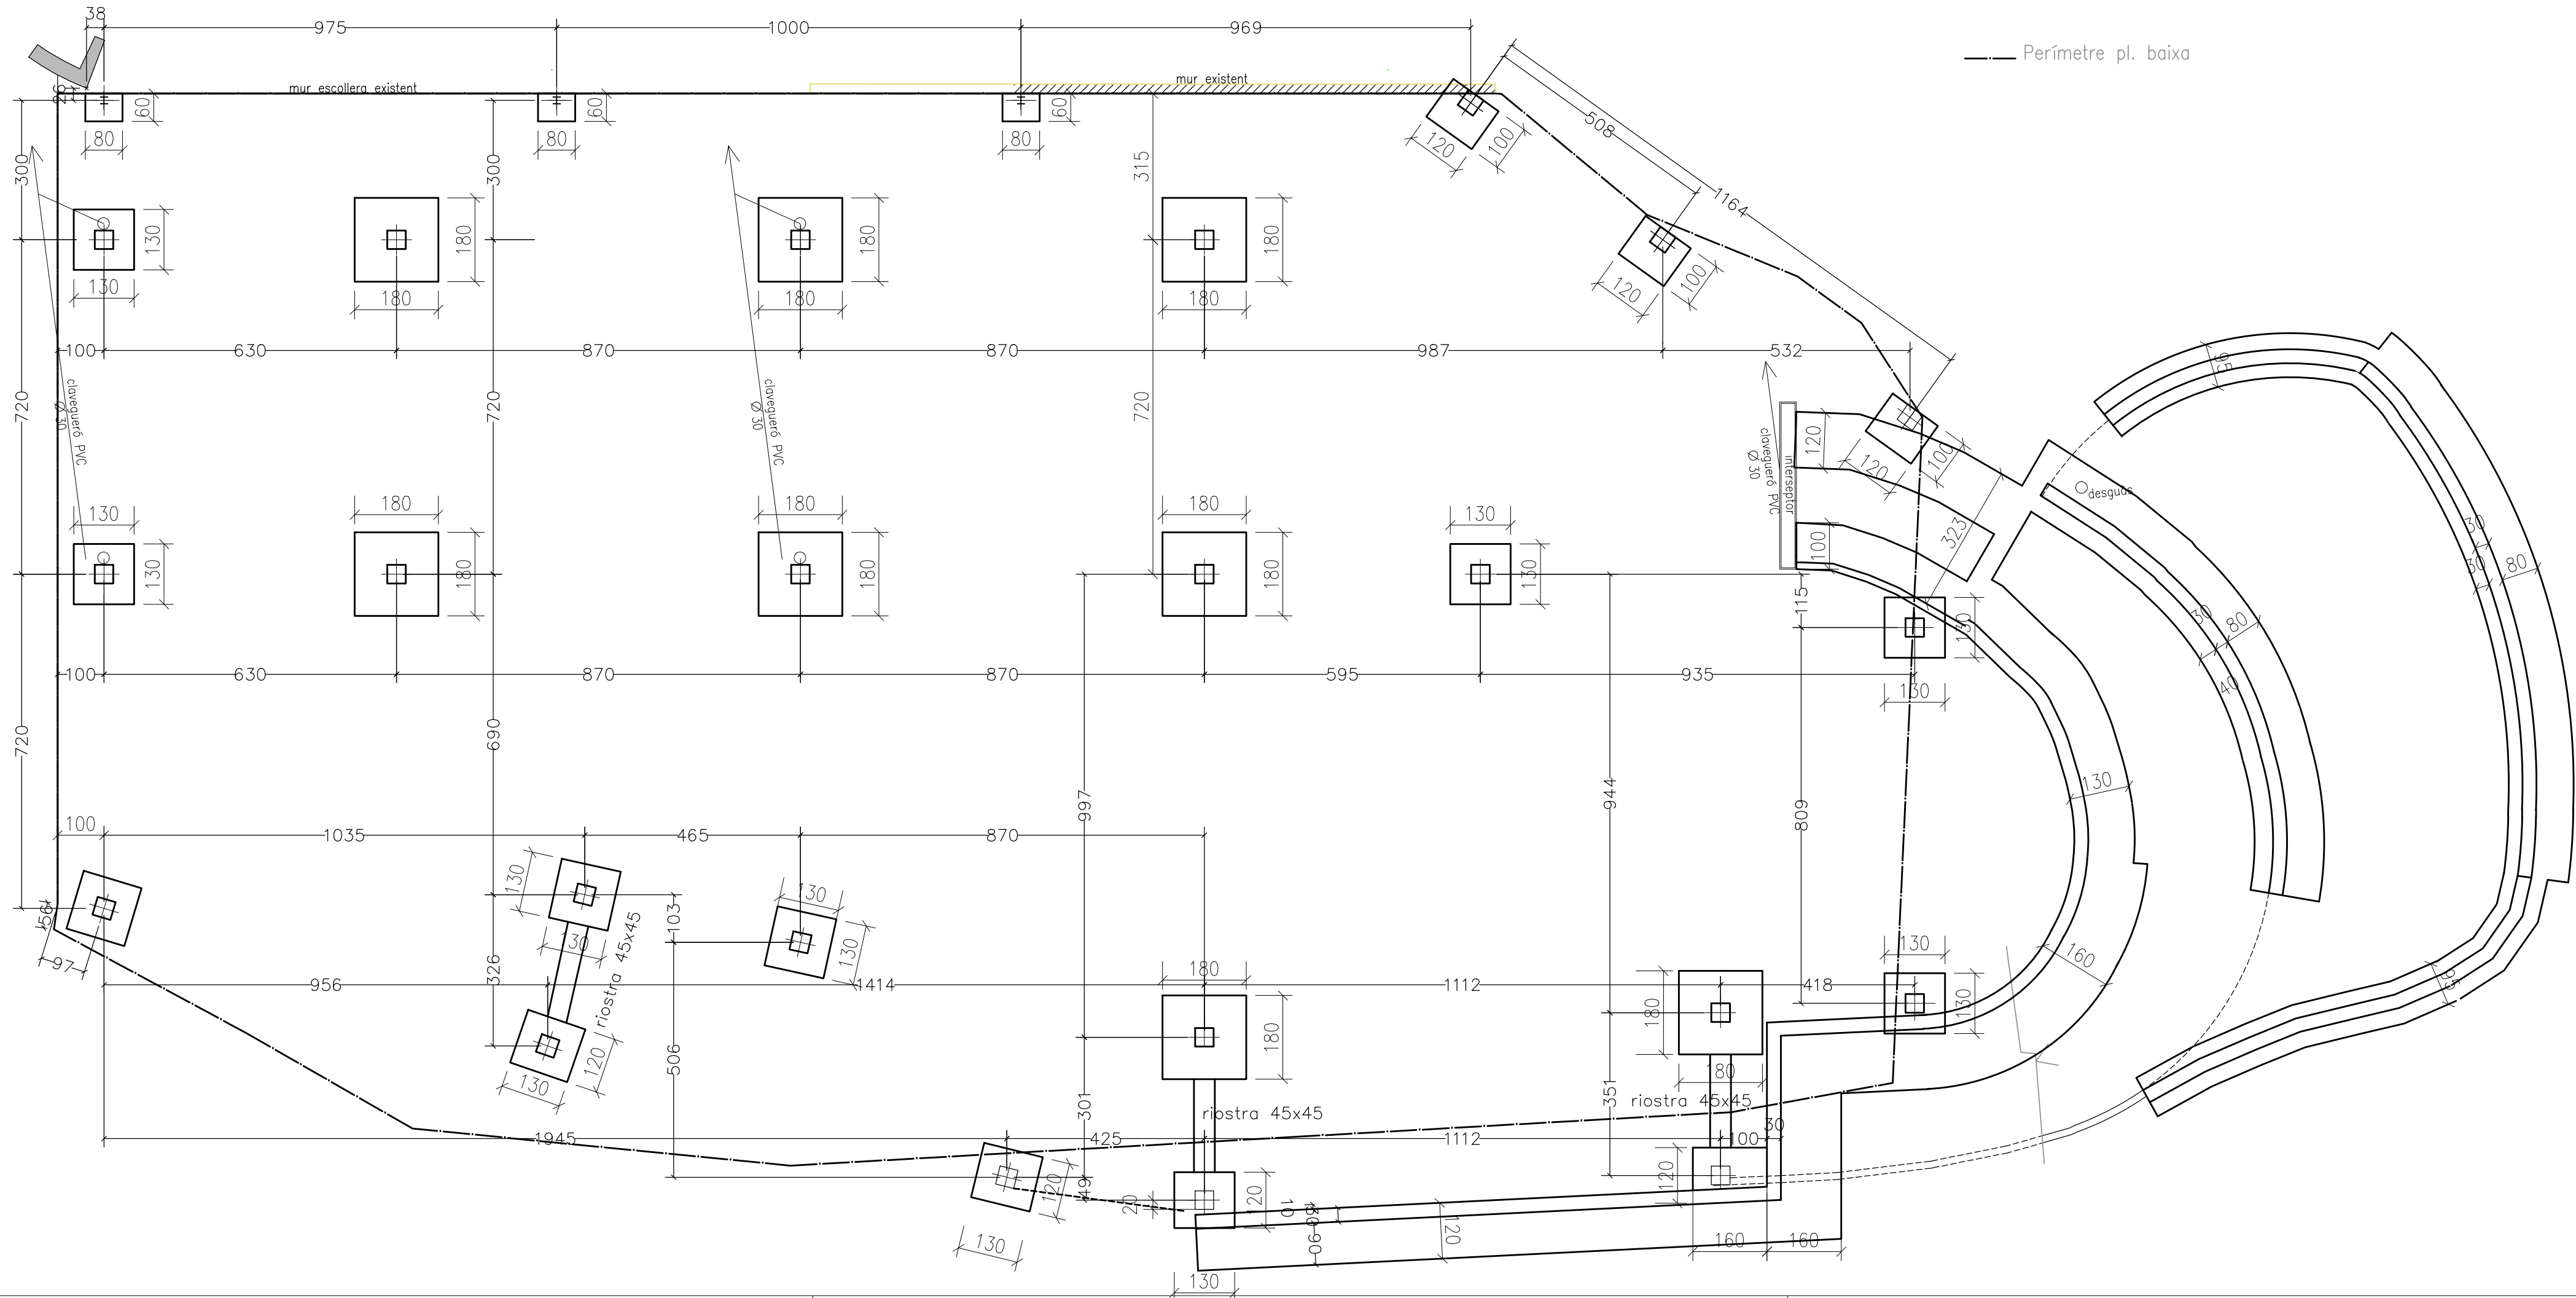


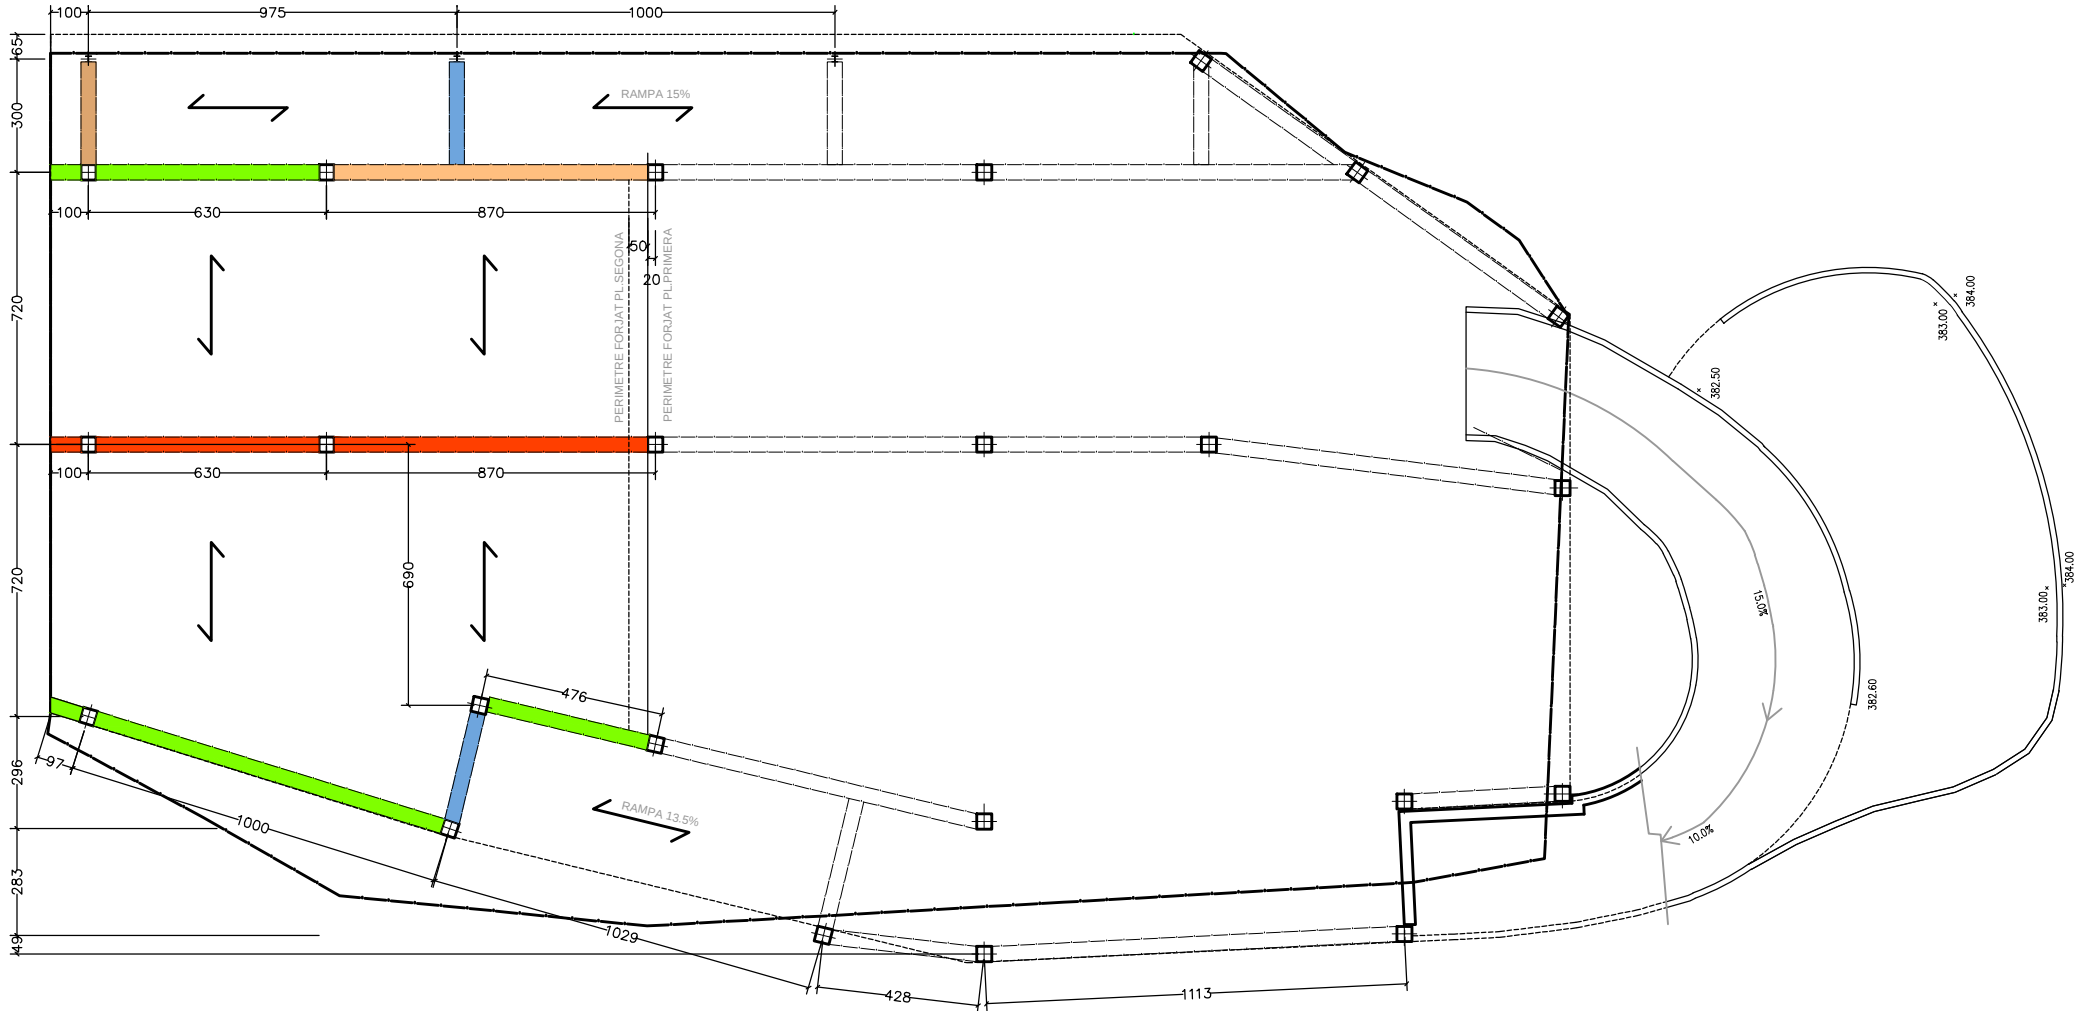


NIVELL 1


|   |            |              |                    |
|---|------------|--------------|--------------------|
| NIVELL 1                                                                                           |            |              |                    |
| Quadre Forjat: 1 E-120/25                                                                          |            | Ambient: IIa |                    |
| Càrregues                                                                                          |            | yf           | Control d'execució |
| Pes propi placa:                                                                                   | 3,50 kN/mi | 1,35         | Intens             |
| Pes capa compressió:                                                                               | 1,75 kN/mi | 1,35         | Intens             |
| Càrregues permanents:                                                                              | 2,50 kN/mi | 1,35         | Intens             |
| Sobrecàrrega d'ús:                                                                                 | 4,00 kN/mi | 1,50         | Intens             |
| <div><div>5</div><div>25</div><div><div>Mallat 20x20 Ø5-5</div><div>Ø12 en junta</div></div></div> |            |              |                    |
| Aquests elements suporten EXCLUSIVAMENT les càrregues reflexades en aquest plànol.                 |            |              |                    |


| QUADRE DE SECCIONS DE JÀSSERES                                                                                            |   |  |  |
|---|---|--|--|
| <div>1</div> <div><div>40</div><div>65</div></div> <div>- Jàssera Rectangular<br/>JR-40x65</div>                          | <div>2</div> <div><div>40</div><div>25</div><div>40</div><div>70</div></div> <div>- Jàssera Central<br/>70x40+40x25</div> |  |  |
| <div>3</div> <div><div>40</div><div>25</div><div>55</div><div>40</div></div> <div>- Jàssera Lateral<br/>55x40+40x25</div> | <div>4</div> <div><div>40</div><div>25</div><div>30</div><div>70</div></div> <div>- Jàssera Central<br/>70x30+40x25</div> |  |  |


Elements Prefabricats i col·locació tipus "Hormipresa" o equivalent

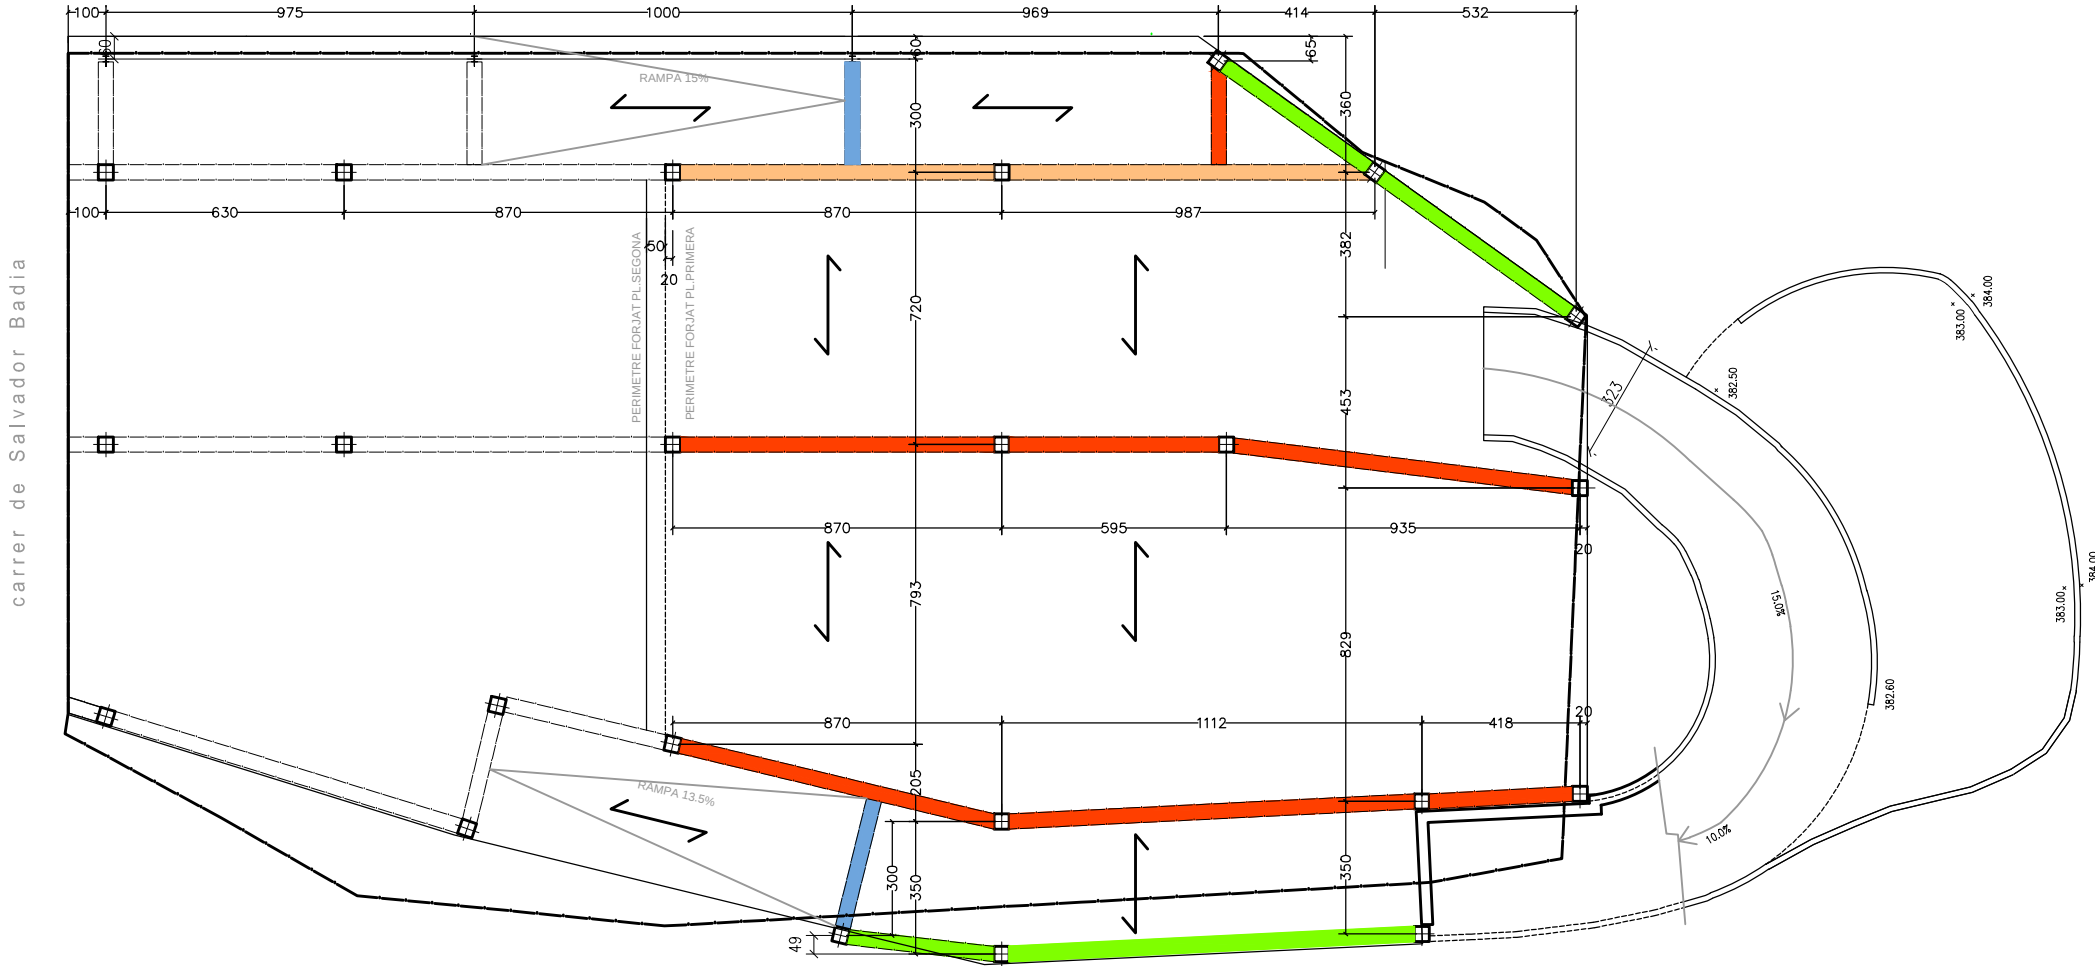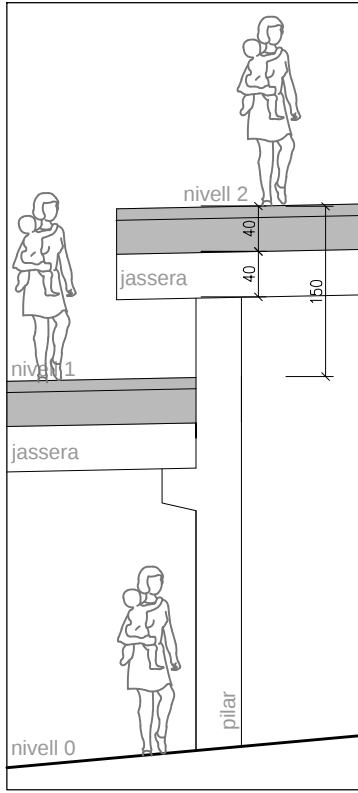


NIVELL 2

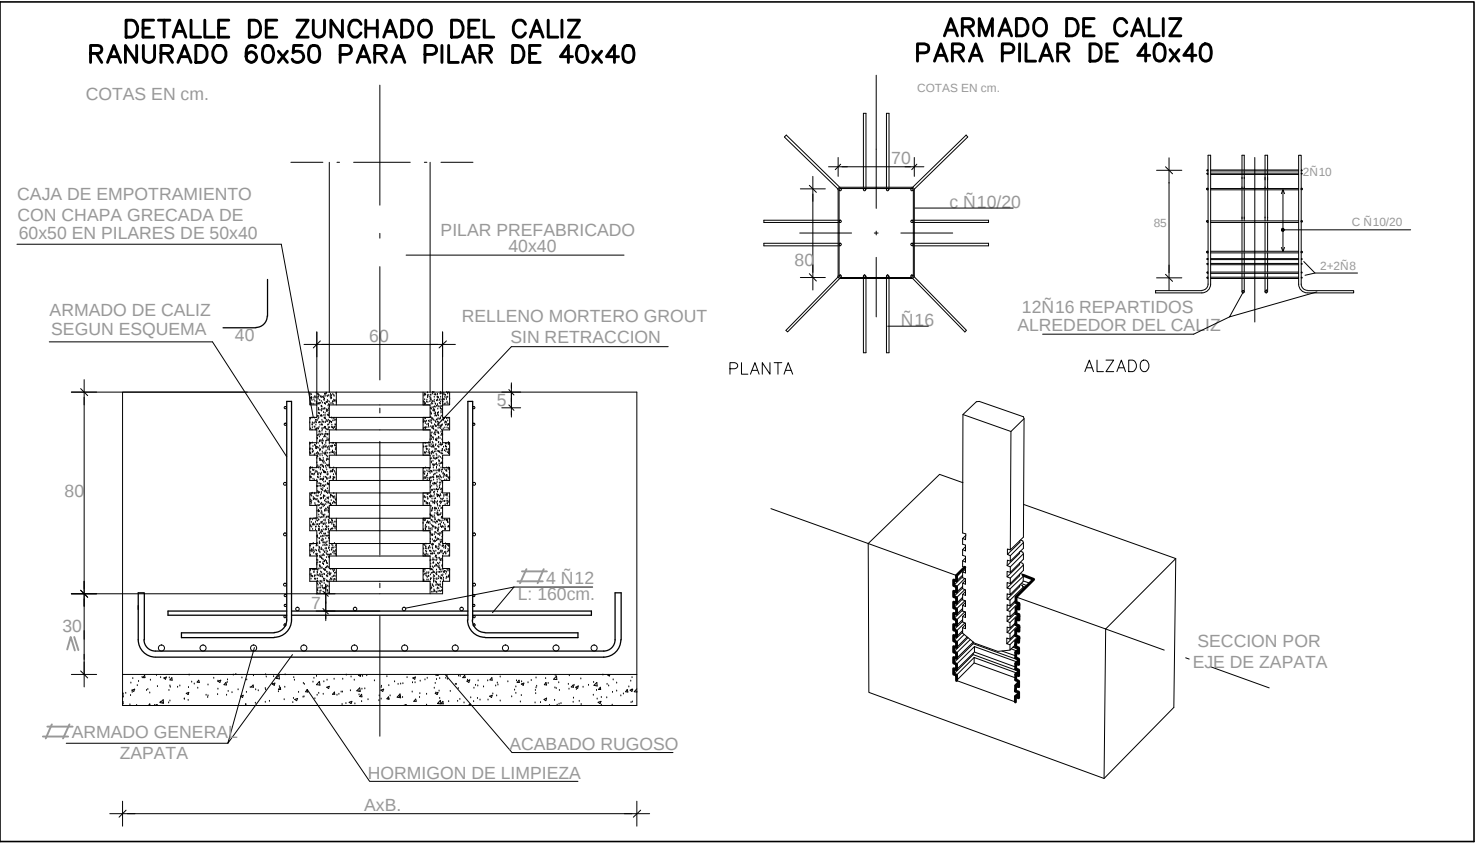

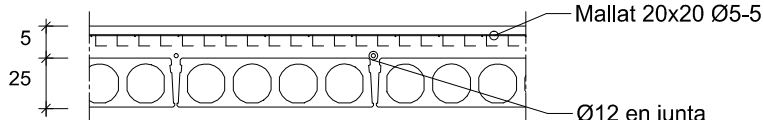
|                                                                                    |                    |                |                           |                                                                                     |                   |                     |
|------------------------------------------------------------------------------------|--------------------|----------------|---------------------------|-------------------------------------------------------------------------------------|-------------------|---------------------|
| Quadre Forjat: ① E-120/25                                                          |                    |                | Ambient: IIa              |                                                                                     | REI: 120'         |                     |
| Càrregues                                                                          |                    | γf             | Control d'execuci¹        |  |                   |                     |
| Pes propi placa:                                                                   | 3,50 kN/mi         | 1,35           | Intens                    |                                                                                     |                   |                     |
| Pes capa compressió:                                                               | 1,75 kN/mi         | 1,35           | Intens                    |                                                                                     |                   |                     |
| Càrregues permanents:                                                              | 2,50 kN/mi         | 1,35           | Intens                    |                                                                                     |                   |                     |
| Sobrecàrrega d'ús:                                                                 | 4,00 kN/mi         | 1,50           | Intens                    |                                                                                     |                   |                     |
| Aquests elements suporten EXCLUSIVAMENT les càrregues reflexades en aquest plànol. |                    |                |                           |                                                                                     |                   |                     |
| CARACTERÍSTIQUES DELS MATERIALS                                                    |                    |                |                           |                                                                                     |                   |                     |
| Acer                                                                               | Element            | Tipus          |                           | Coef. Minoració                                                                     | Nivell de control | Recobriment nominal |
|                                                                                    | Acer actiu         | Y 1860 S7      | f <sub>yk</sub> >1637 MPa | 1,15                                                                                | Normal            | -                   |
|                                                                                    | Acer passiu        | B 500 S        | f <sub>yk</sub> >500 MPa  | 1,15                                                                                | Normal            | -                   |
|                                                                                    | Mallat             | B 500 T        | f <sub>yk</sub> >500 MPa  | 1,15                                                                                | Normal            | -                   |
| Formigó                                                                            | Pilars             | HA-50/F/20/IIa | f <sub>ck</sub> >50 MPa   | 1,50                                                                                | Estadístic        | 25mm                |
|                                                                                    | Jàsseres           | HP-50/F/20IIa  | f <sub>ck</sub> >50 MPa   | 1,50                                                                                | Estadístic        | 20mm                |
|                                                                                    | Placa alveolar t   | HP-50/S/12/IIa | f <sub>ck</sub> >50 MPa   | 1,50                                                                                | Estadístic        | 20mm                |
|                                                                                    | Capa de compressió | HA-25/F/12/IIa | f <sub>ck</sub> >25 MPa   | 1,50                                                                                | Estadístic        | 25mm                |
|                                                                                    |                    |                |                           |                                                                                     |                   |                     |
| Aquests elements suporten EXCLUSIVAMENT les càrregues reflexades en aquest plànol. |                    |                |                           |                                                                                     |                   |                     |

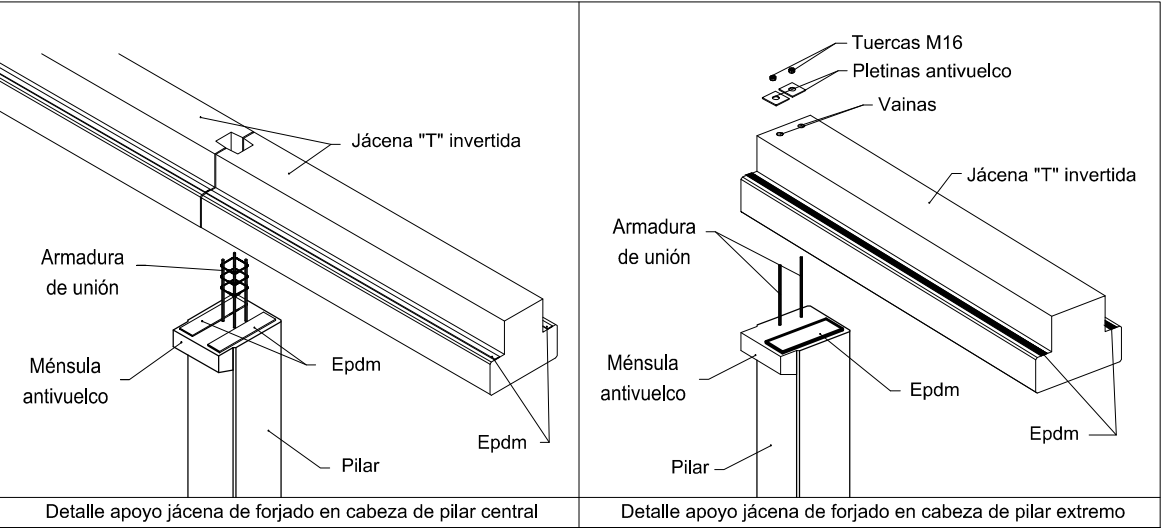

Elements Prefabricats i col.locació tipus "Hormipresa" o equivalent

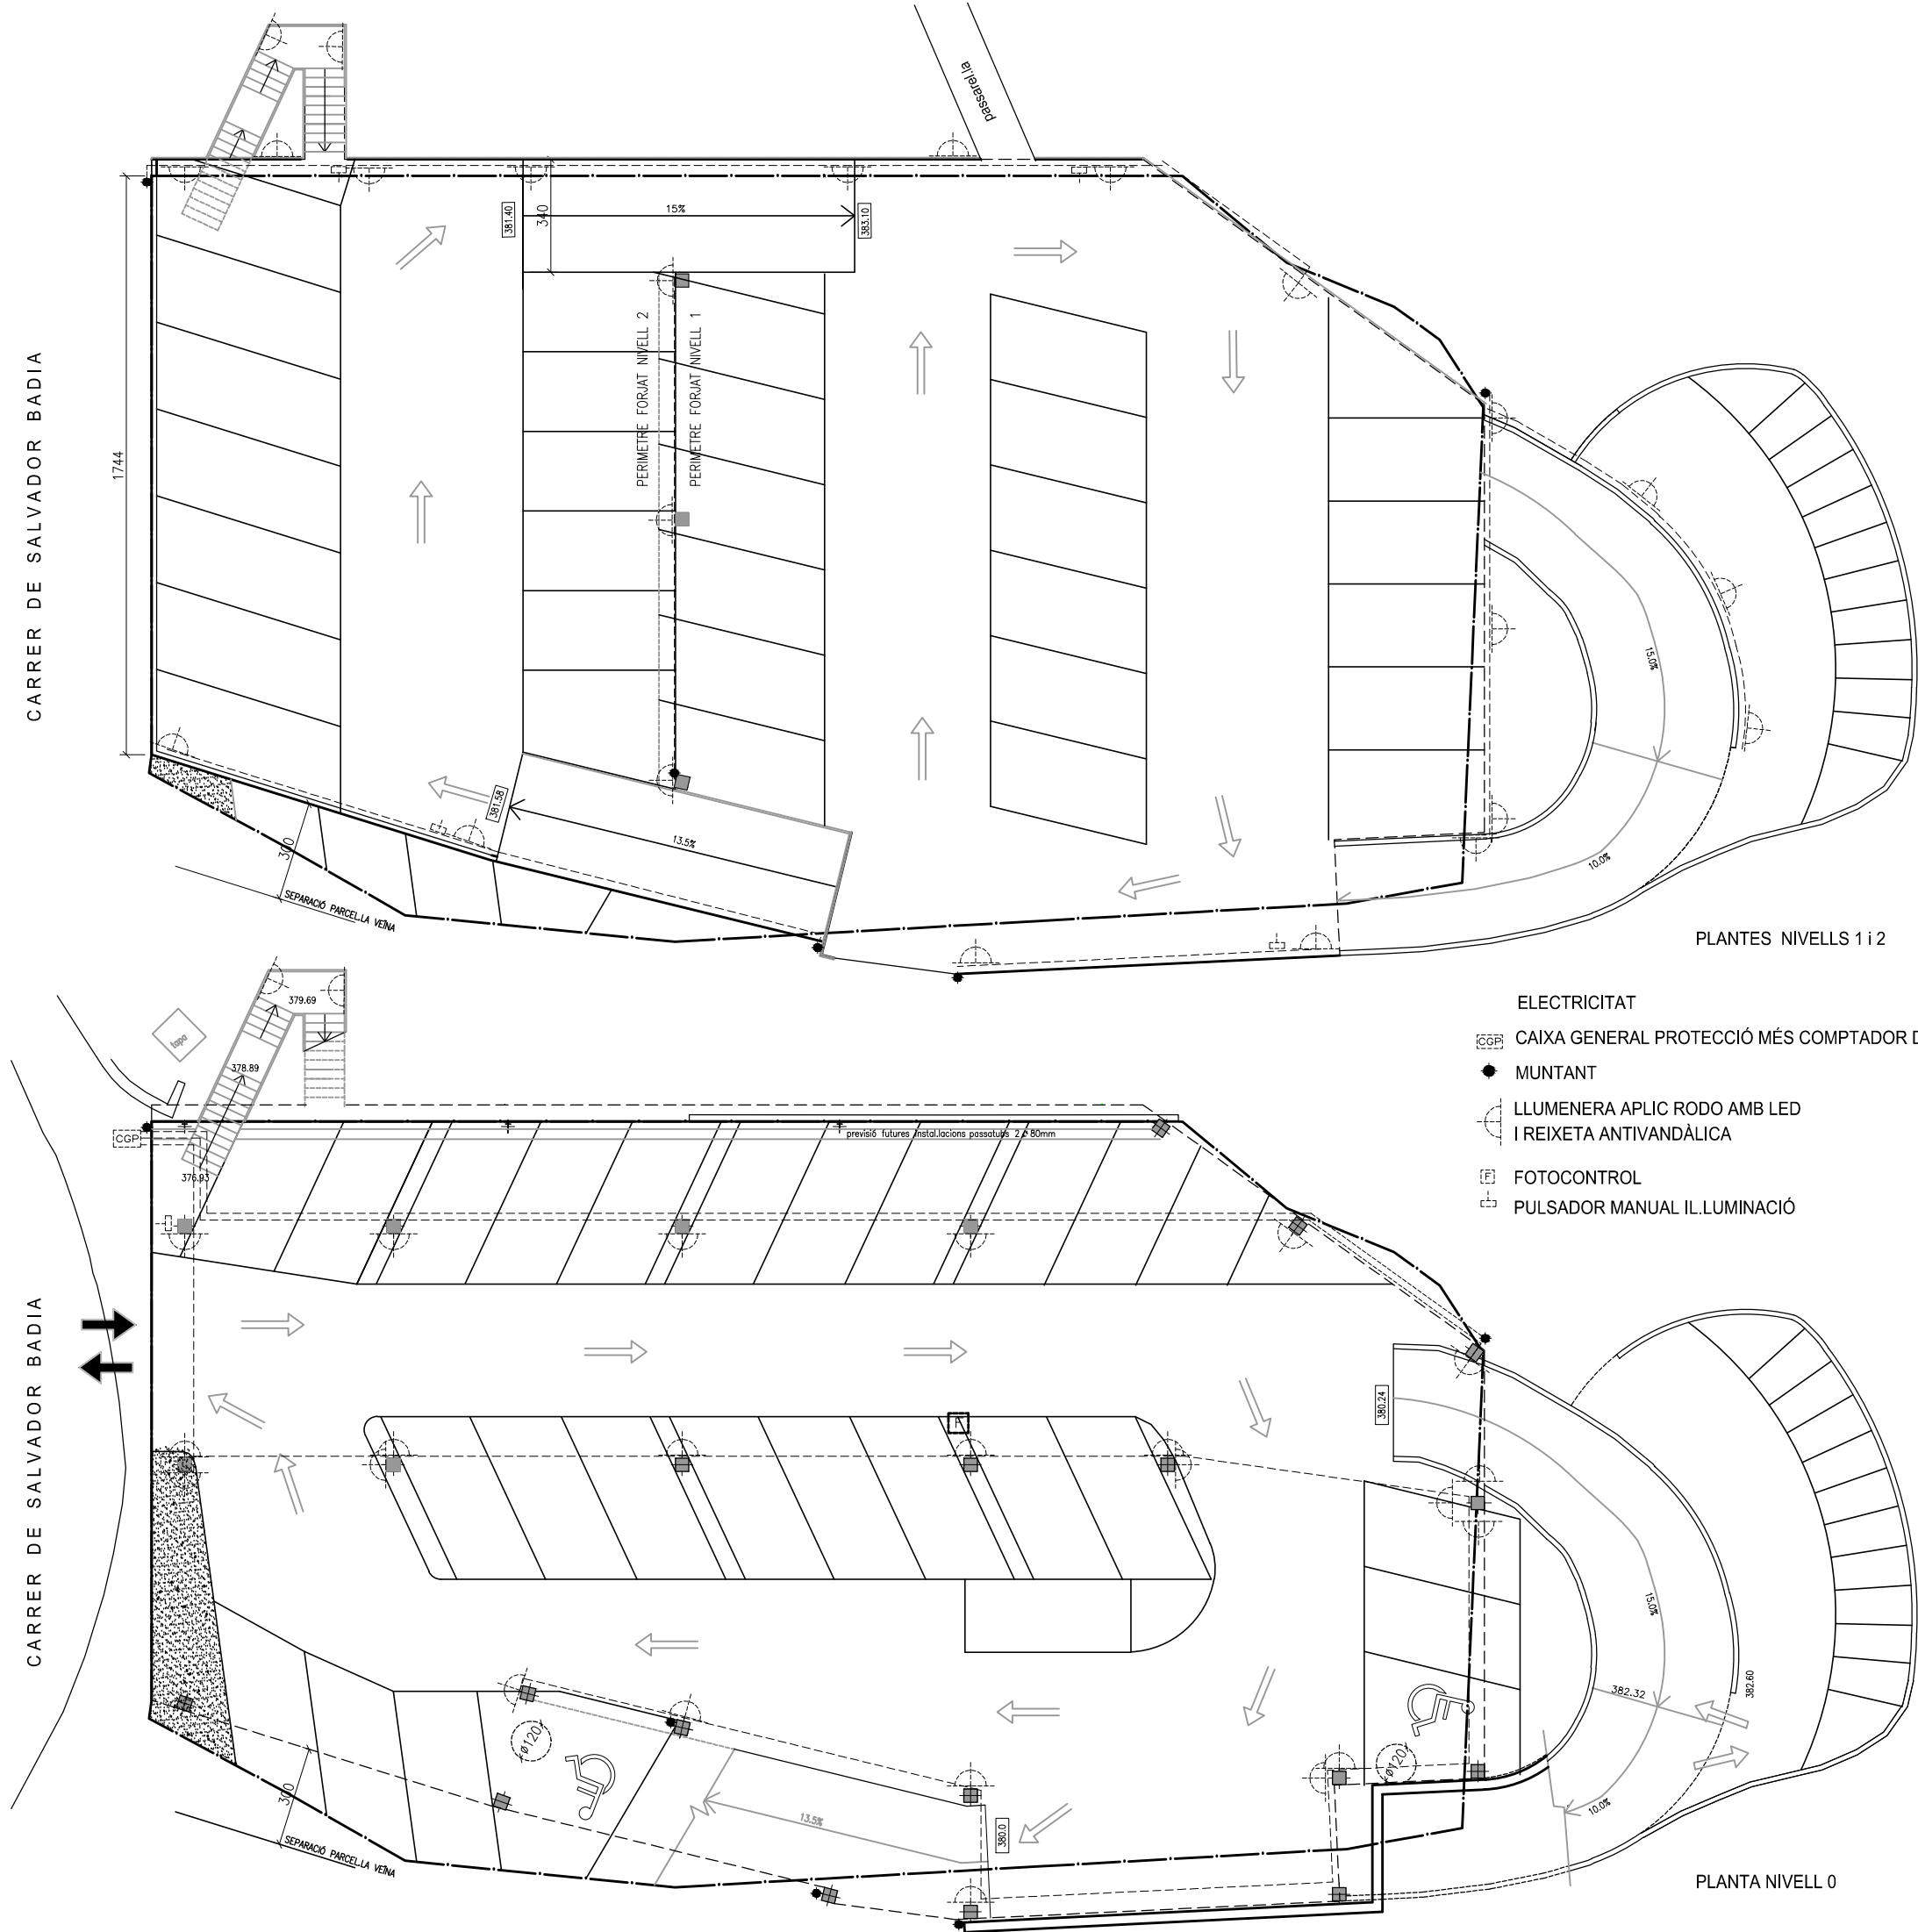

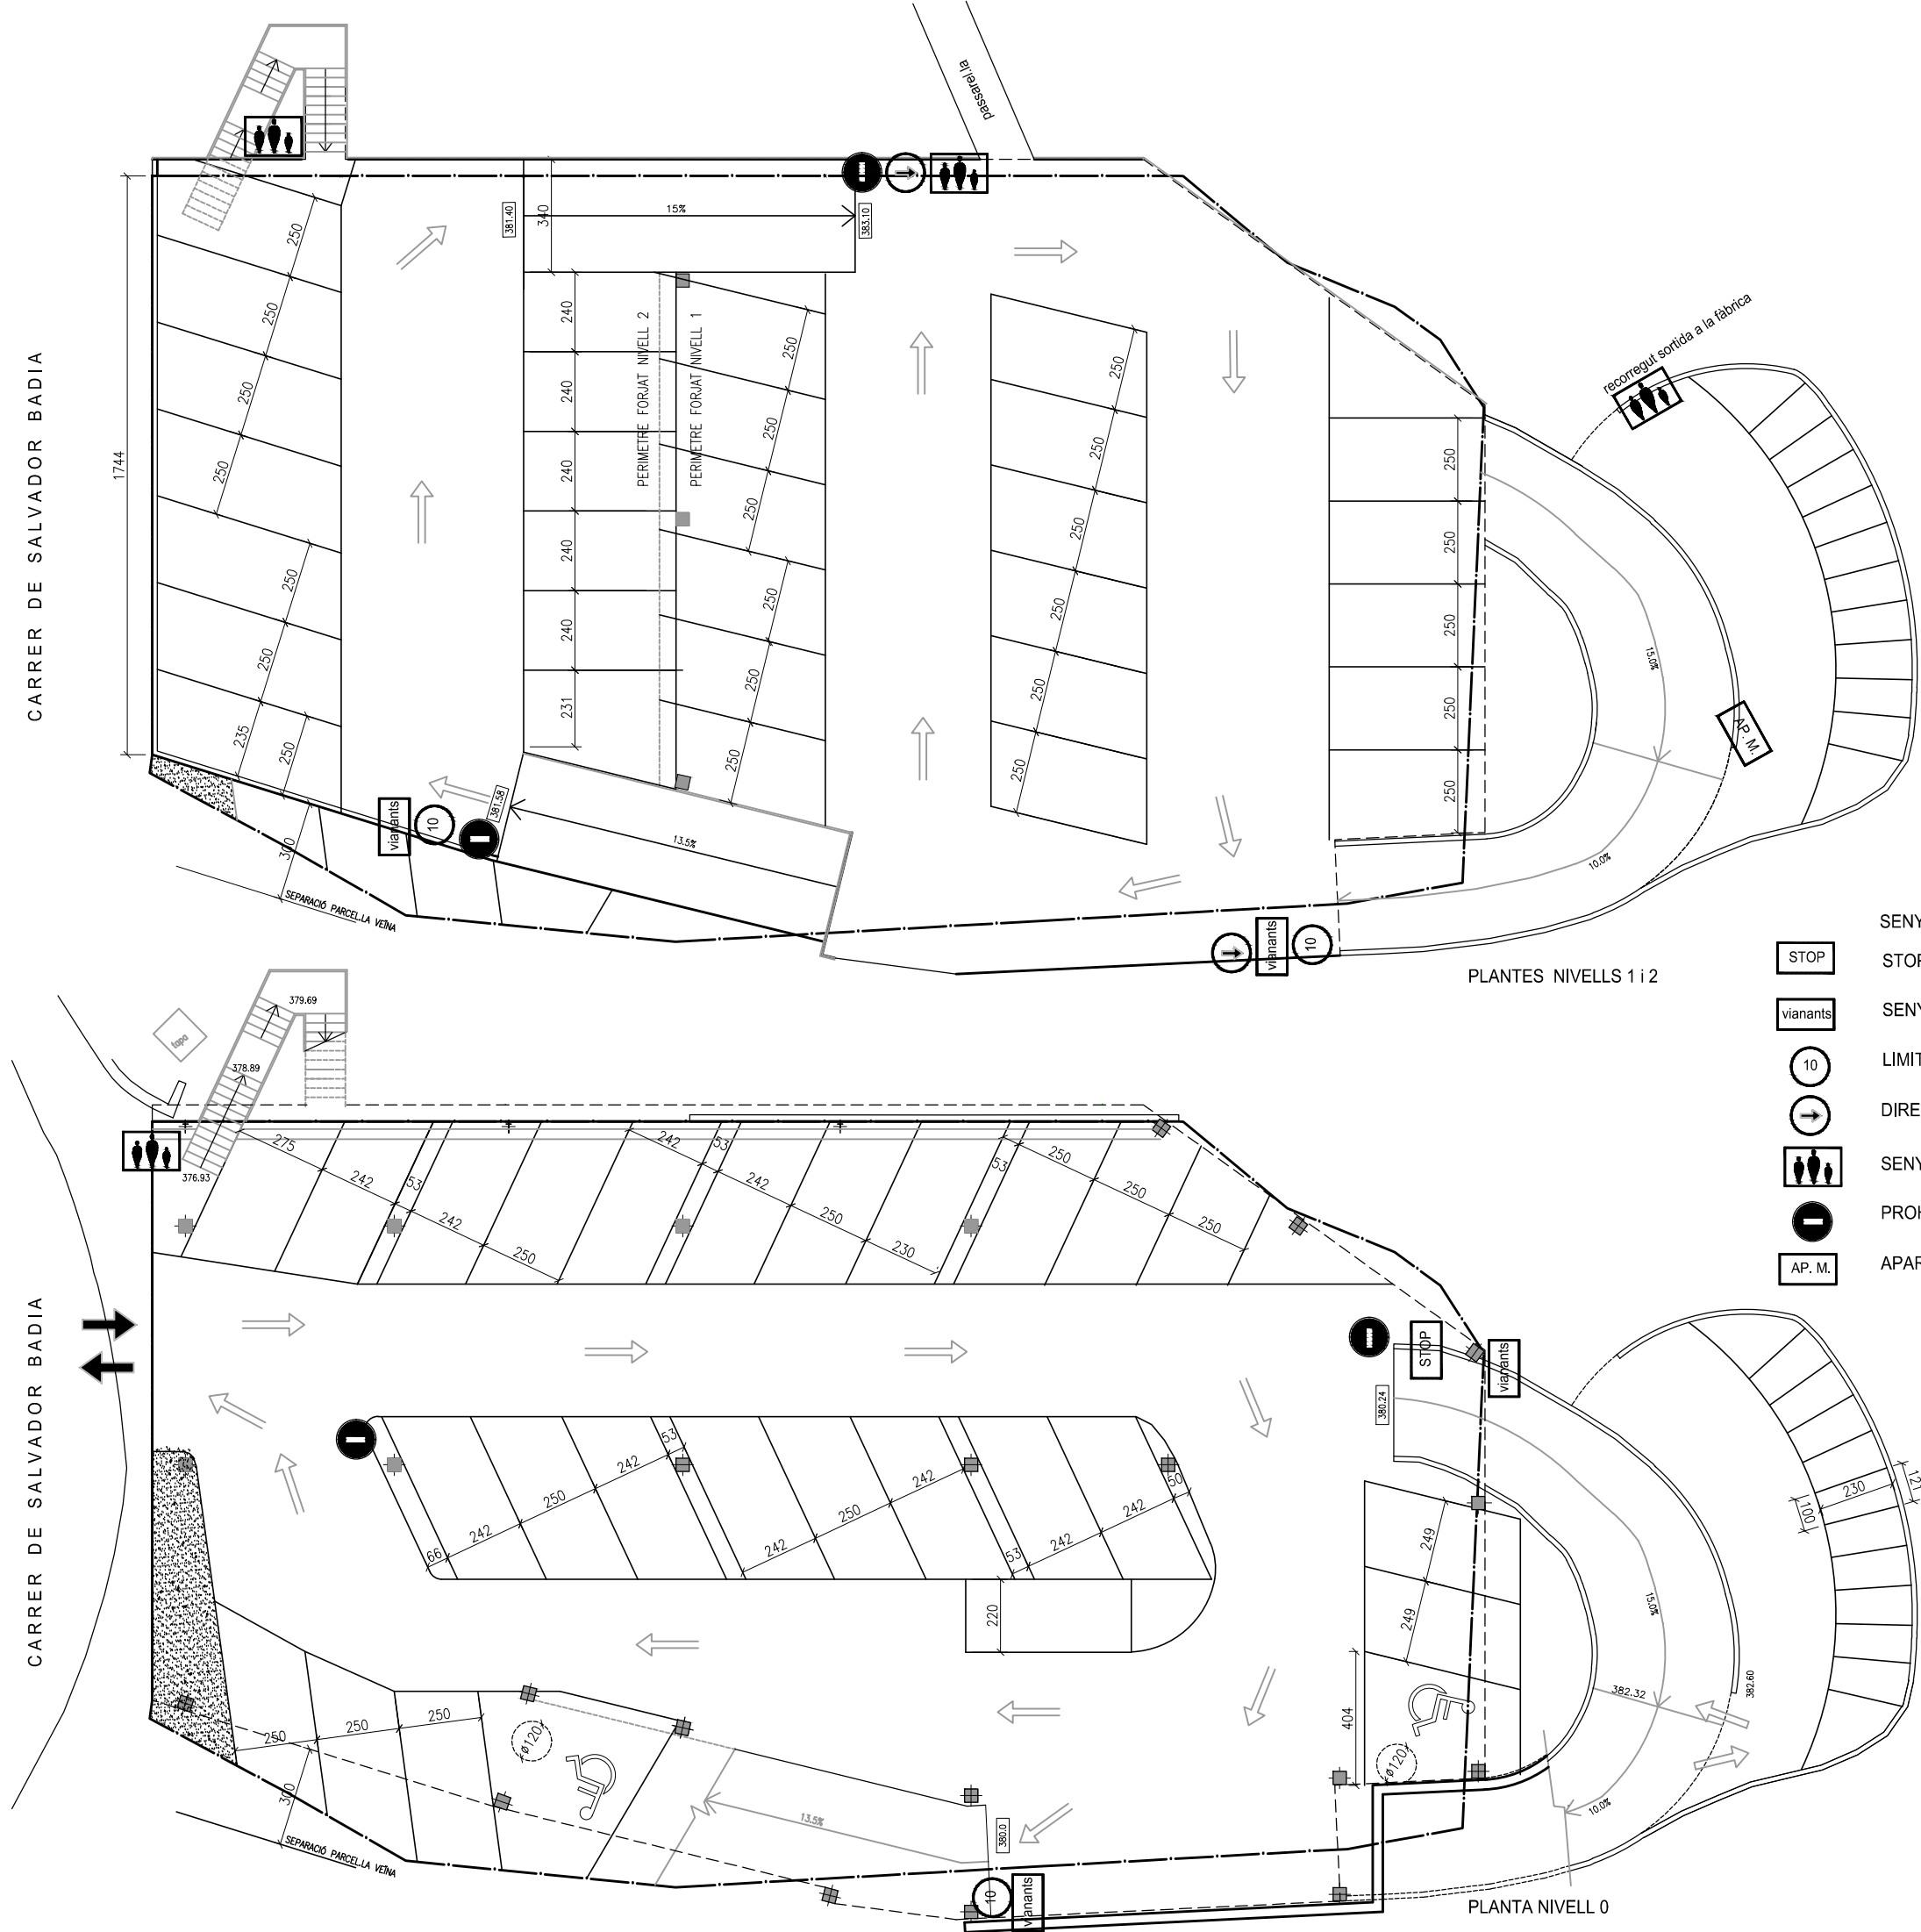

- SENyalització
- STOP
  - SENyal confluència amb vianants
  - LIMIT VELOCITAT 10 km/h
  - DIRECCIÓ OBLIGATORIA
  - SENyal indicativa recollegut vianants
  - PROHIBIT PASSAR
  - APARCAMENT MOTOS

PROJECTE BÀSIC I EXECUTIU

AMPLIACIÓ APARCAMENT MUNICIPAL A L'AIRE LLIURE AMB UNA PLANTA PIS AMB PREFABRICAT \_ SENyalització

AJUNTAMENT DE VACARISSES


TERESA BOADA CENTELLES . ARQUITECTA

MIDES I COTES A COMPROVAR A L'OBRA I EL TERRENY

AJUNTAMENT:

MAIG 2019


E 1:200

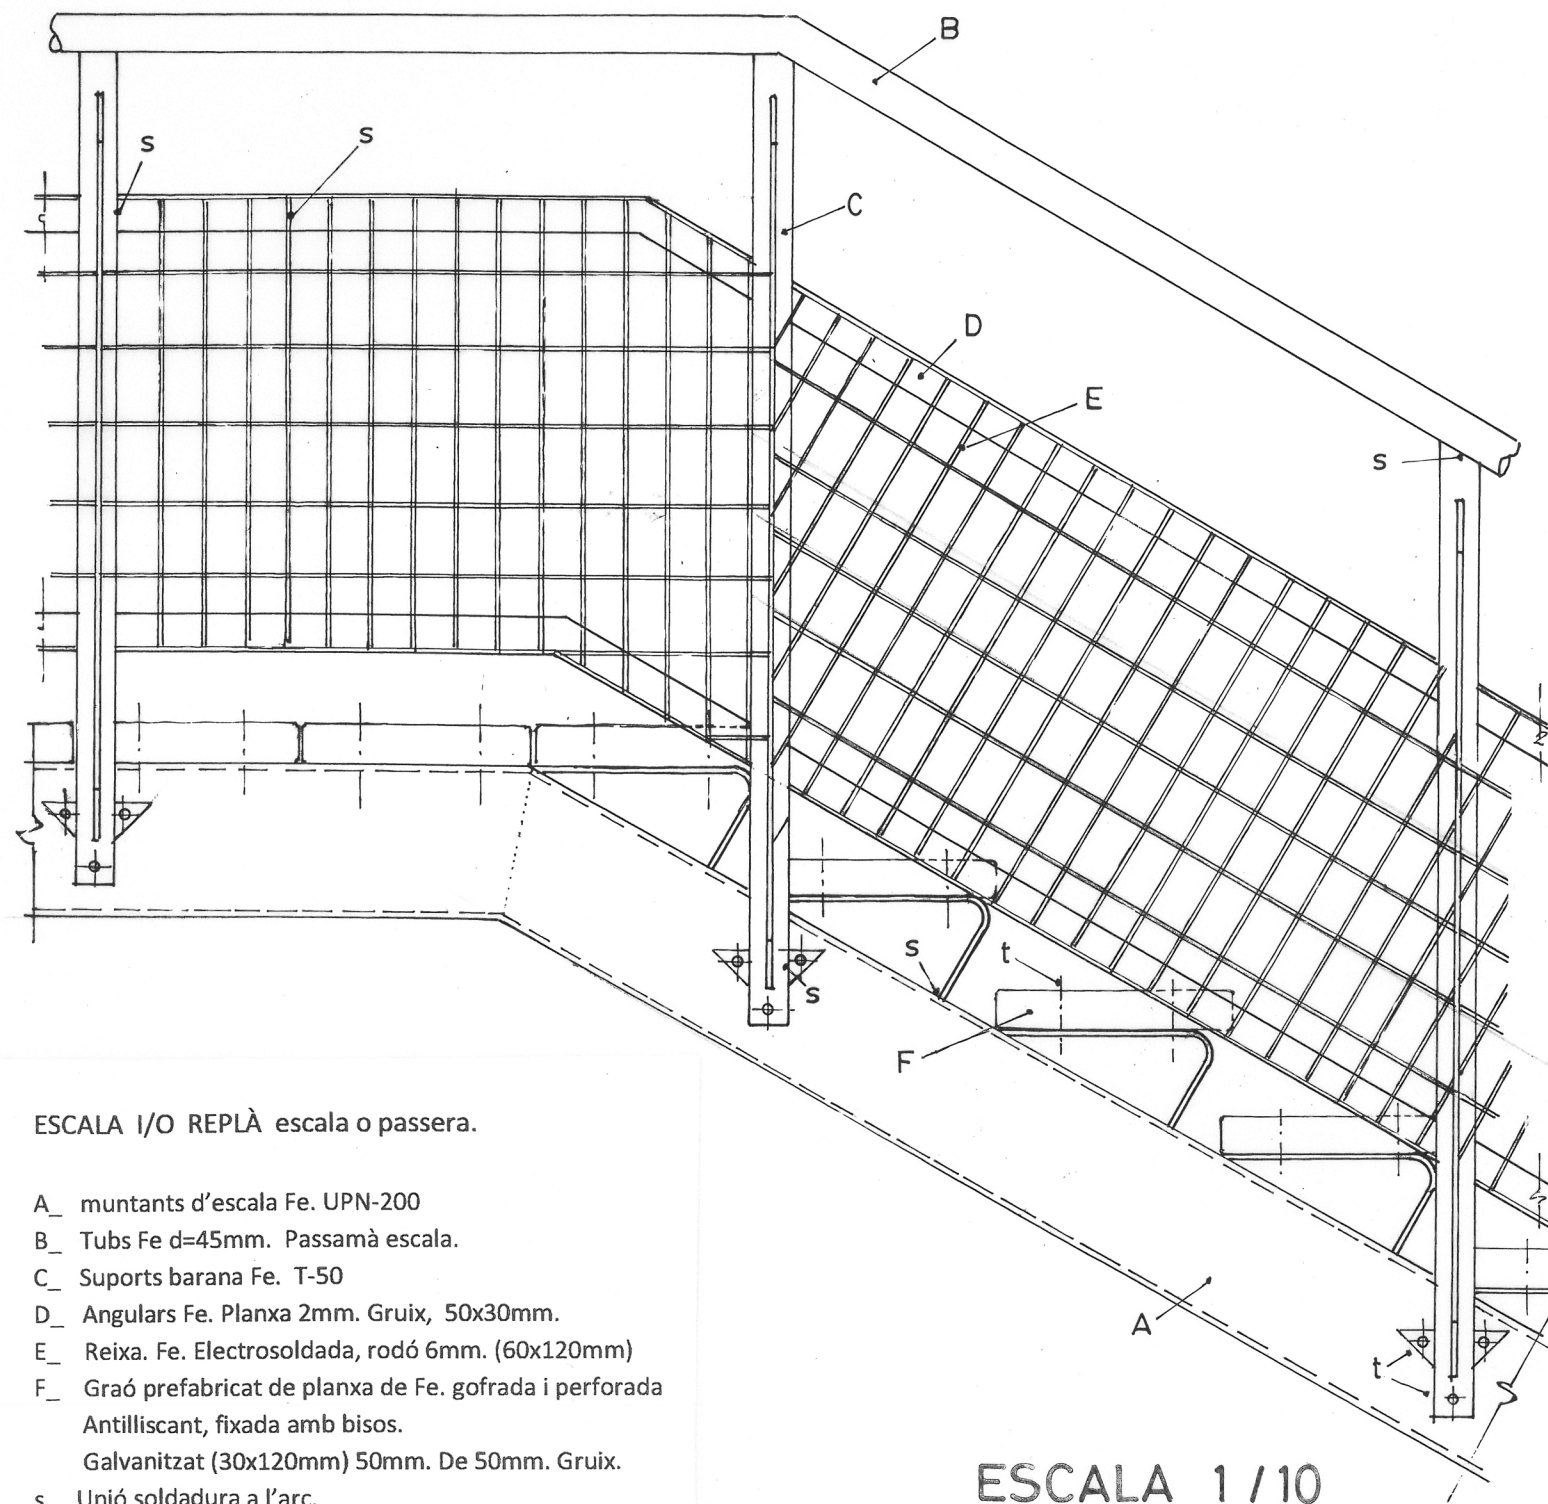

ESCALA I/O REPLÀ escala o passera.

- A\_ muntants d'escala Fe. UPN-200
- B\_ Tubs Fe d=45mm. Passamà escala.
- C\_ Suports barana Fe. T-50
- D\_ Angulars Fe. Planxa 2mm. Gruix, 50x30mm.
- E\_ Reixa. Fe. Electrosoldada, rodó 6mm. (60x120mm)
- F\_ Graó prefabricat de planxa de Fe. gofrada i perforada Antilliscant, fixada amb bisos. Galvanitzat (30x120mm) 50mm. De 50mm. Gruix.
- s\_ Unió soldadura a l'arc.
- T\_ Unió bisos galvanitzats.

ESCALA 1 / 10

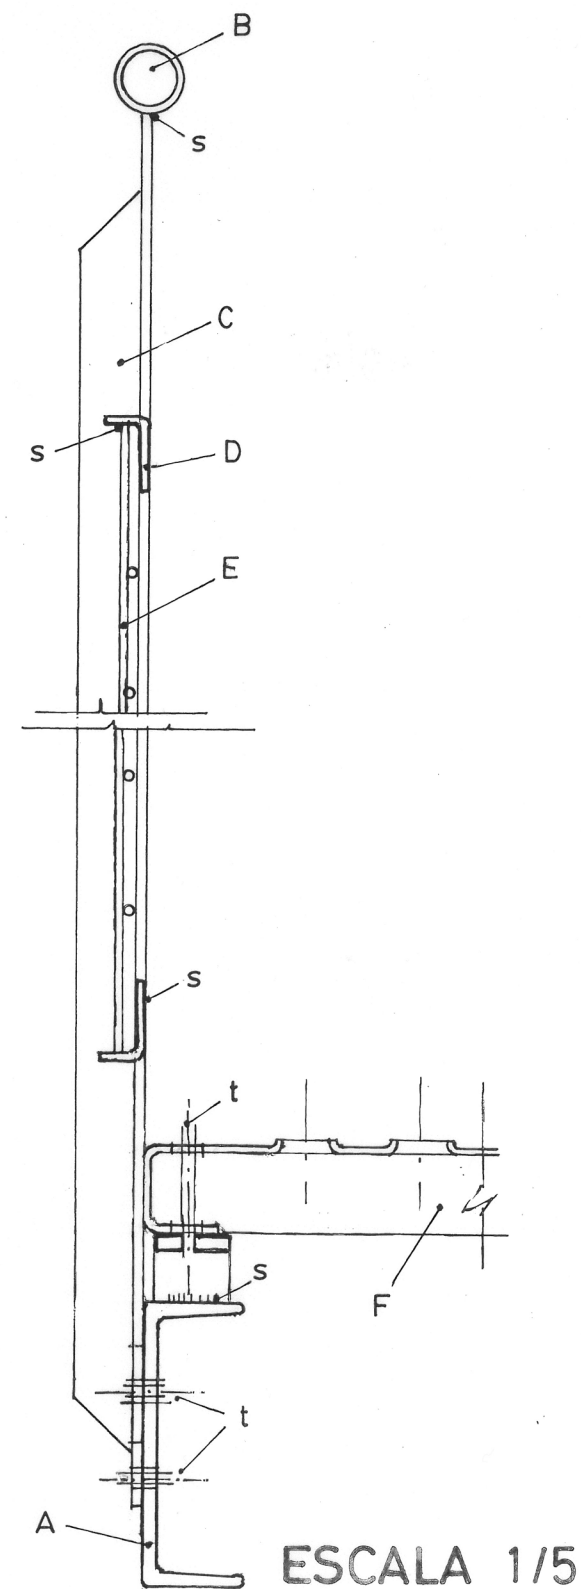

ESCALA 1/5

