

406000

406500

407000



## Llegenda

Mètode de tractament de la vegetació


Tram on no s'ha d'actuar

Mètode 1

Mètode 2

4607000

4606500

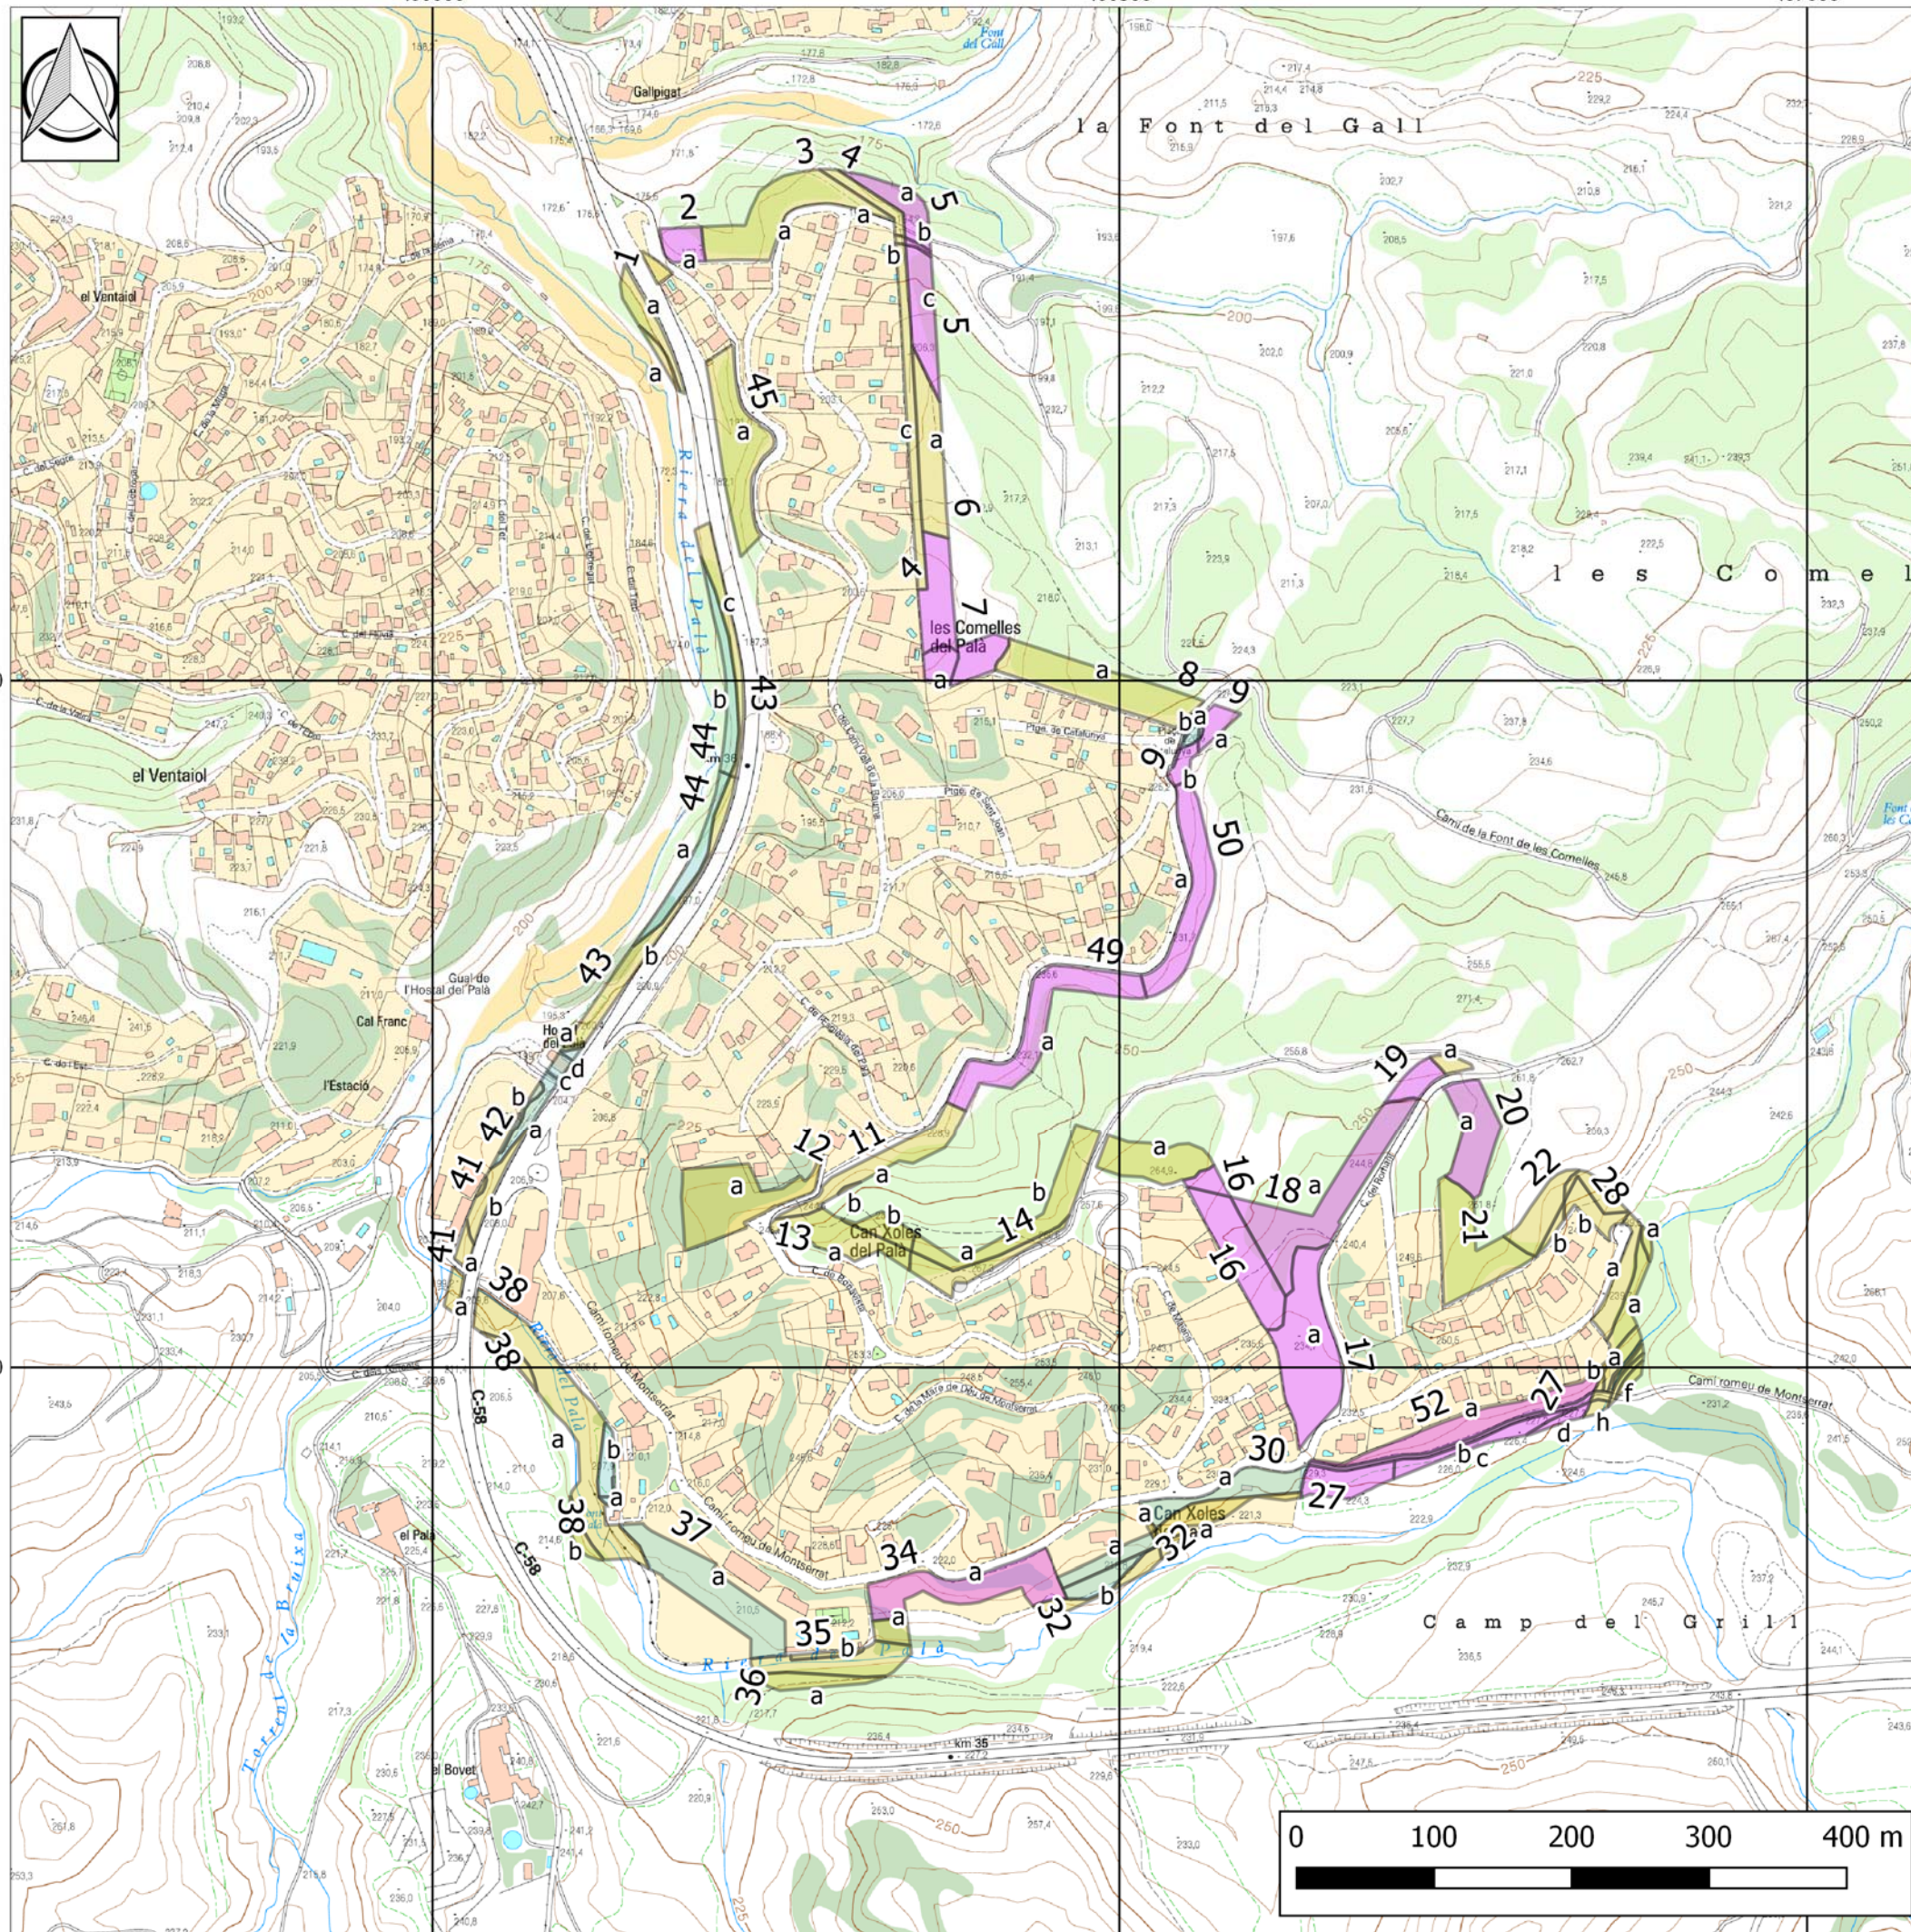

**PROJECTE SOBRE LA REDUCCIÓ DE LA DENSITAT D'ARBRAT I ESTASSADA DEL SOTABOSC EN LA FRANJA PERIMETRAL DE BAIXA COMBUSTIBILITAT**

## URBANITZACIO EL PALA

MUNICIPI VACARISSES

**Plànol Topogràfic  
(manteniment)**

**2**

Escala 1:5.000

L'Enginyera de Forests:

Núria Juan i Serrahima

Col·legiada núm. 4224



**AL SERVEI  
DEL MÓN AGRARI  
I FORESTAL**

Febrer de 2019