


*Projecte executiu Per la Reforma de la
Zona Esportiva de Can Serra, a Vacarisses
FASE 2*

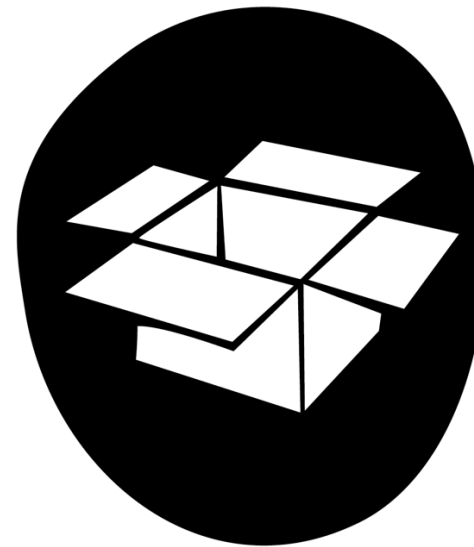

DOCUMENT 2 – DOCUMENTACIÓ GRÀFICA “PLÀNOLS”

*Client: Ajuntament de Vacarisses
Arquitecte: Jaume Casadevall Puig
Adreça: Carrer de Garraf 2, 08233 Vacarisses
Referència Cadastral: 7855301DG0075N0001LY
Any 2021*


*Projecte executiu Per la Reforma de la
Zona Esportiva de Can Serra, a Vacarisses*




DOCUMENTACIÓ GRÀFICA 2
DEFINICIÓ ARQUITECTÒNICA DE L'ACTUACIÓ

*Client: Ajuntament de Vacarisses
Arquitecte: Jaume Casadevall Puig
Adreça: Carrer de Garraf 2, 08233 Vacarisses
Referència Cadastral: 7855301DG0075N0001LY
Any 2021*





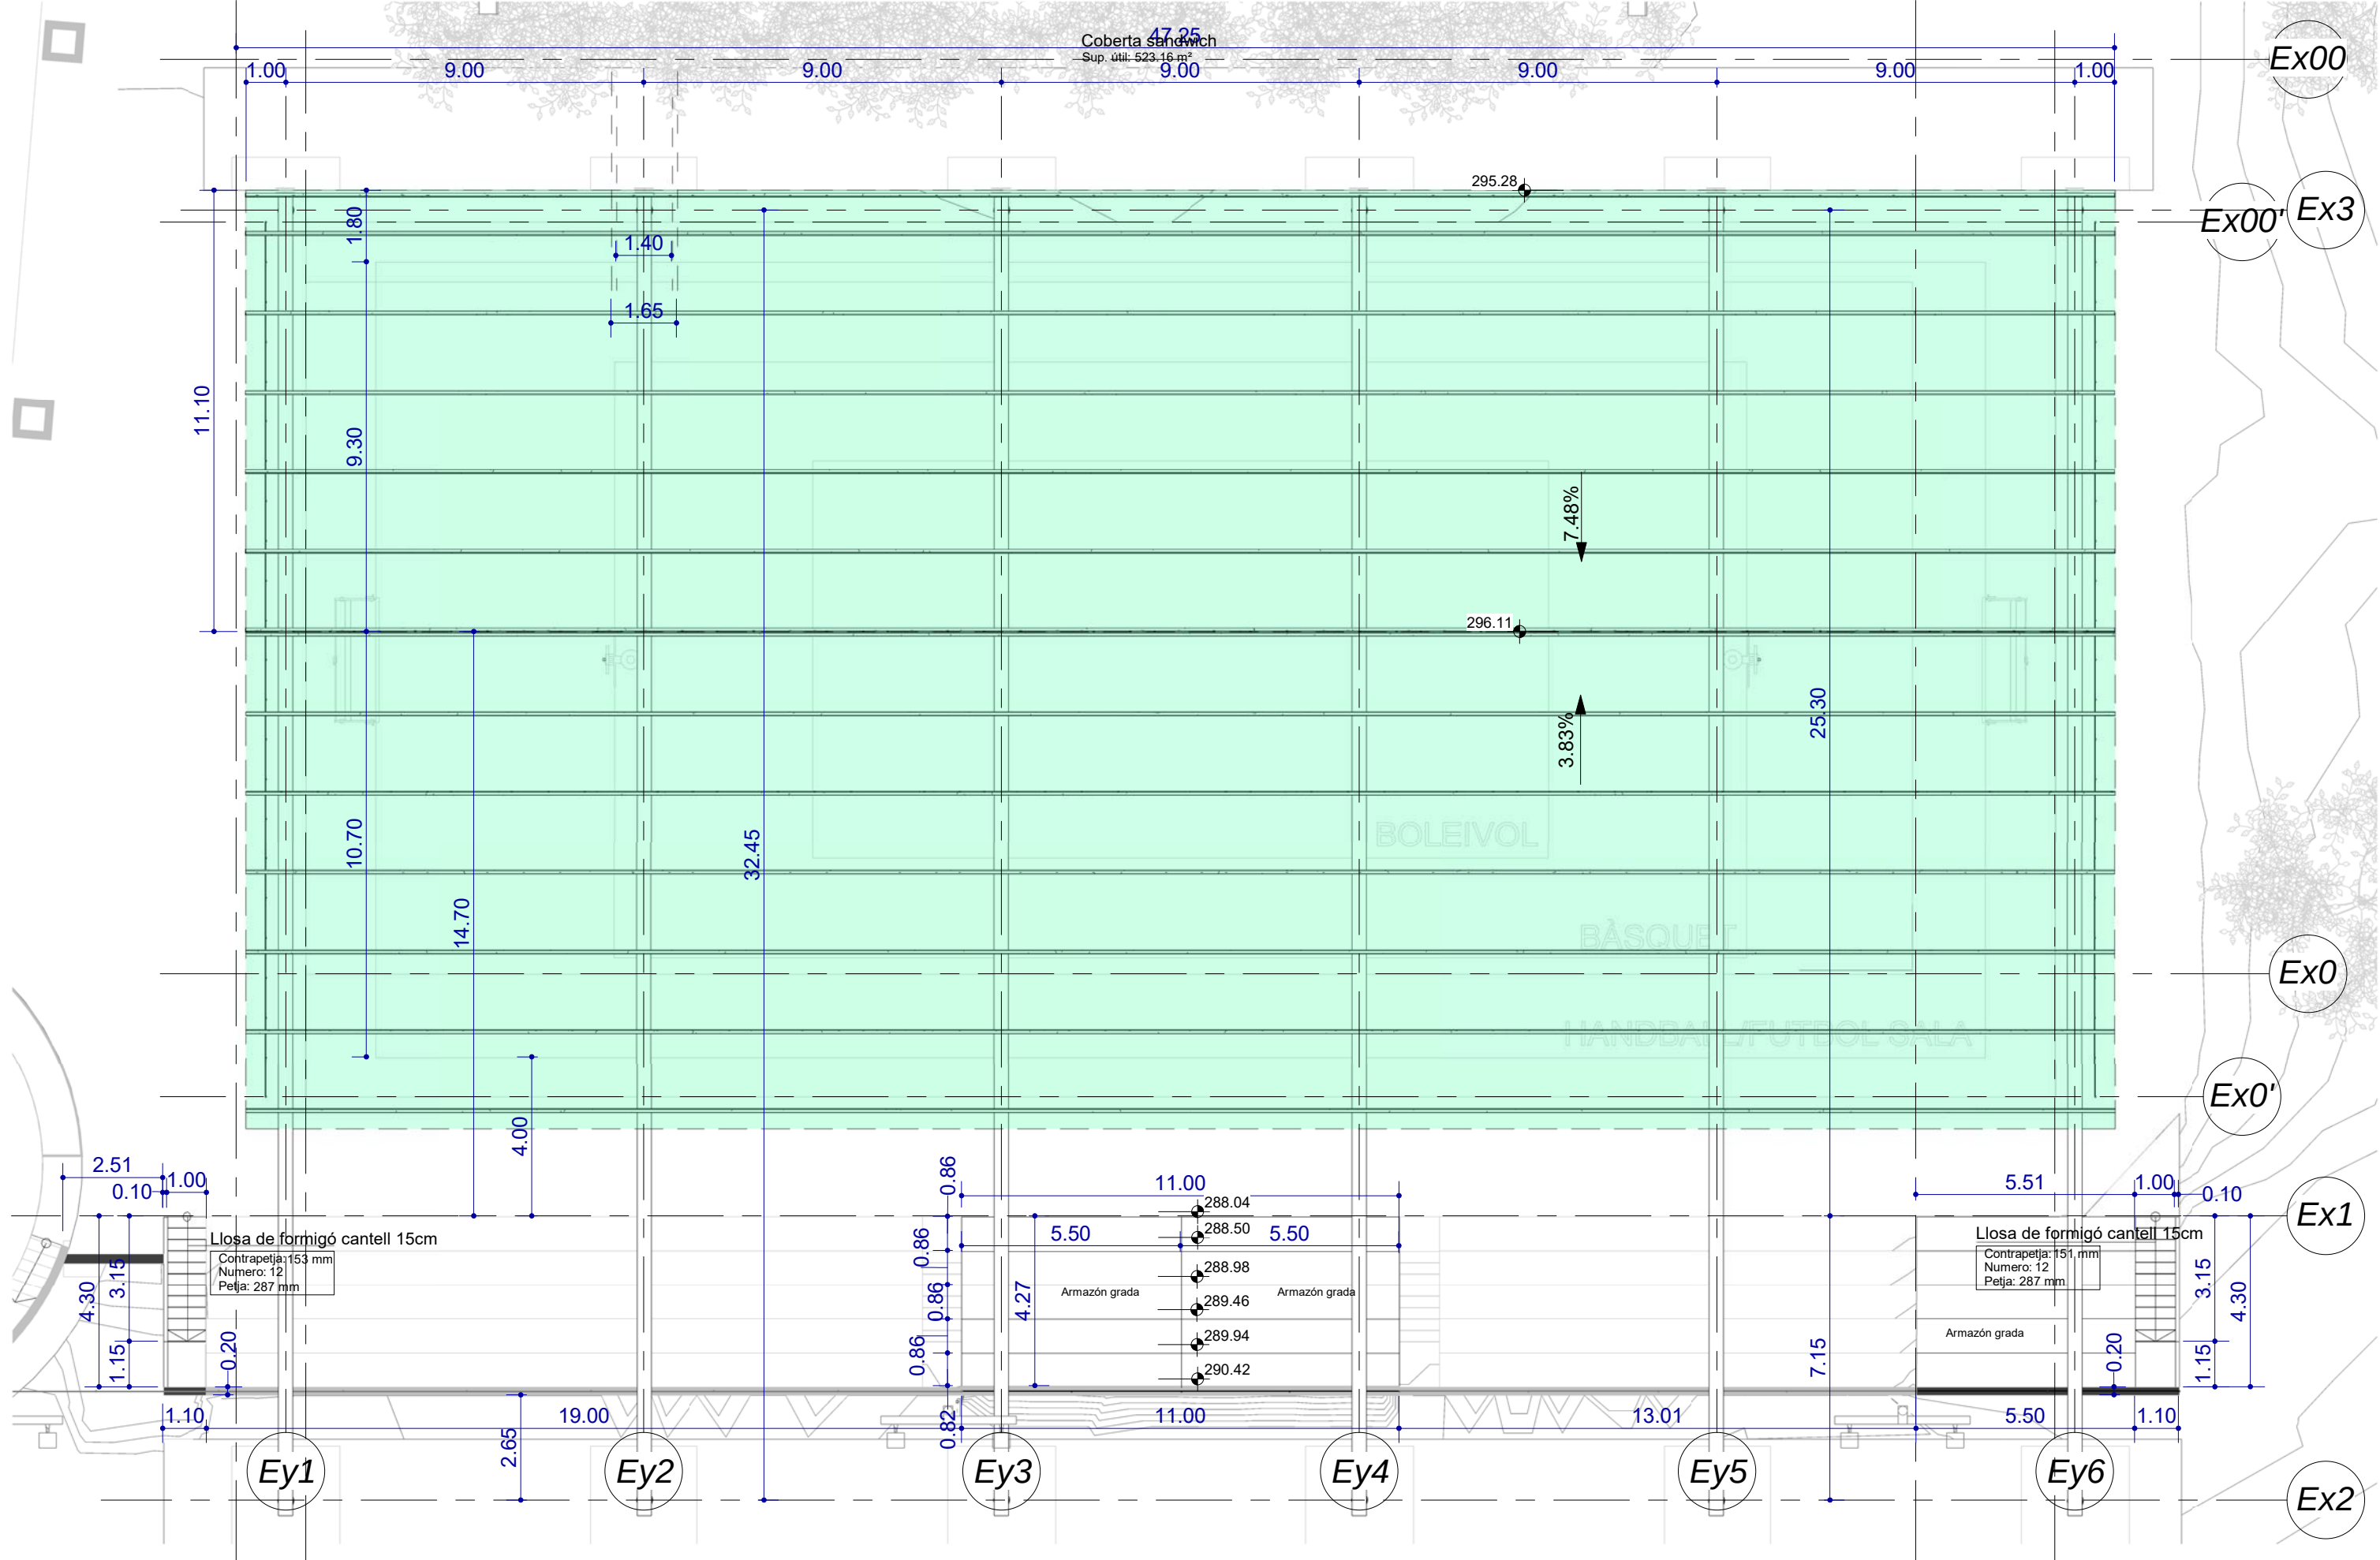


Títol de Projecte PROJECTE EXECUTIU ZONA ESPORTIVA CAN SERRA, VACARISSES		Suport:	Versió: Ey00	Client: Ex00' AJUNTAMENT DE VACARISSES	Jaume Casadevall Puig arquitecte
Número Plànol A04	Títol del Plànol PLANTA PERGOLA I GRADA	Escala: 1 : 150	Any: 2020		

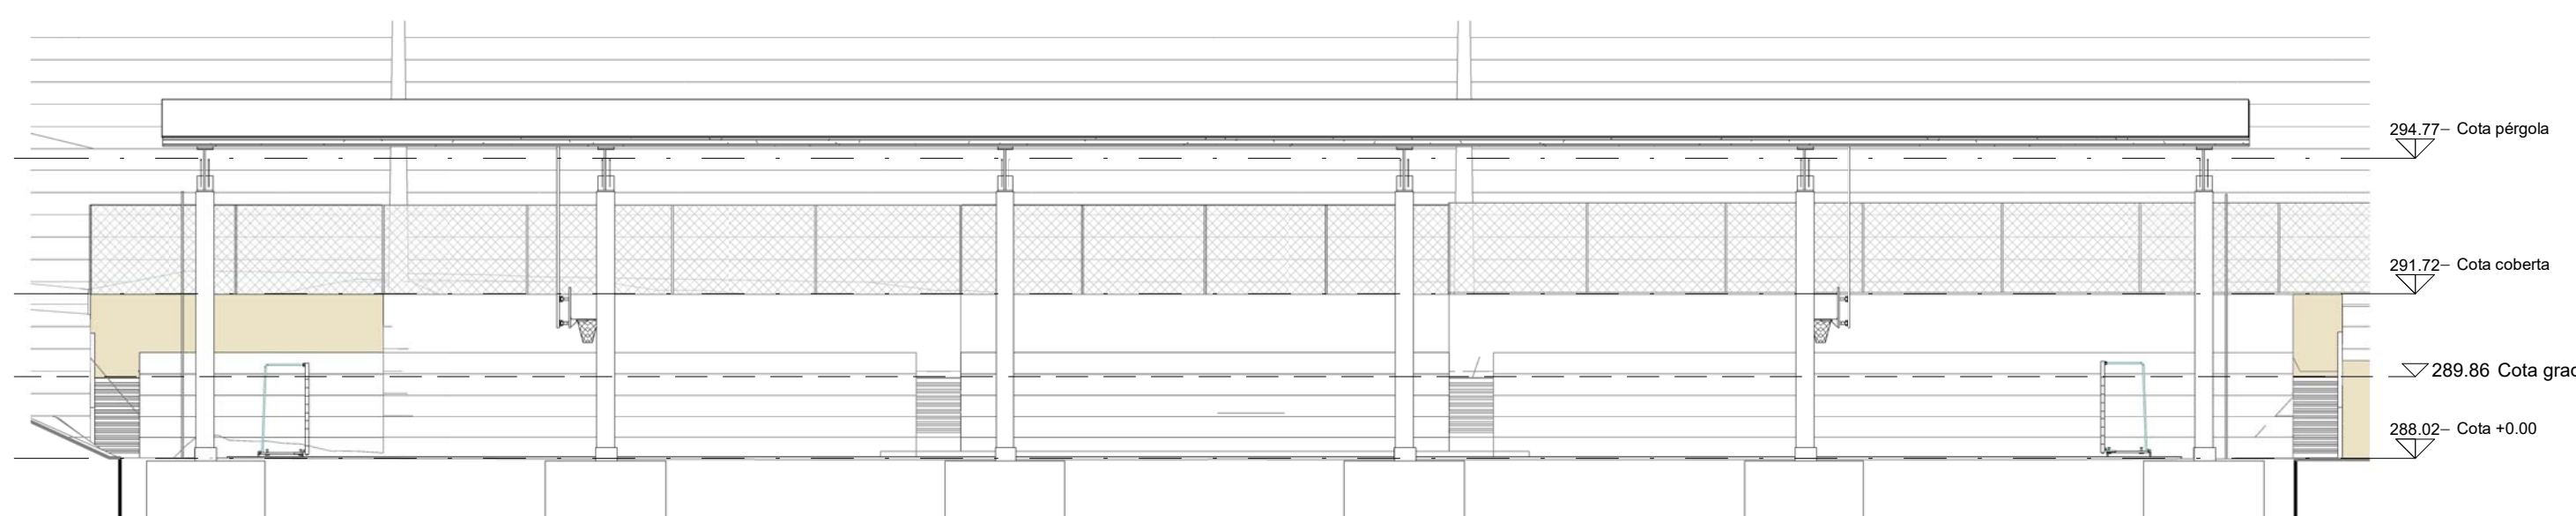

3 Alçat Pèrgola L
A07 1 : 150

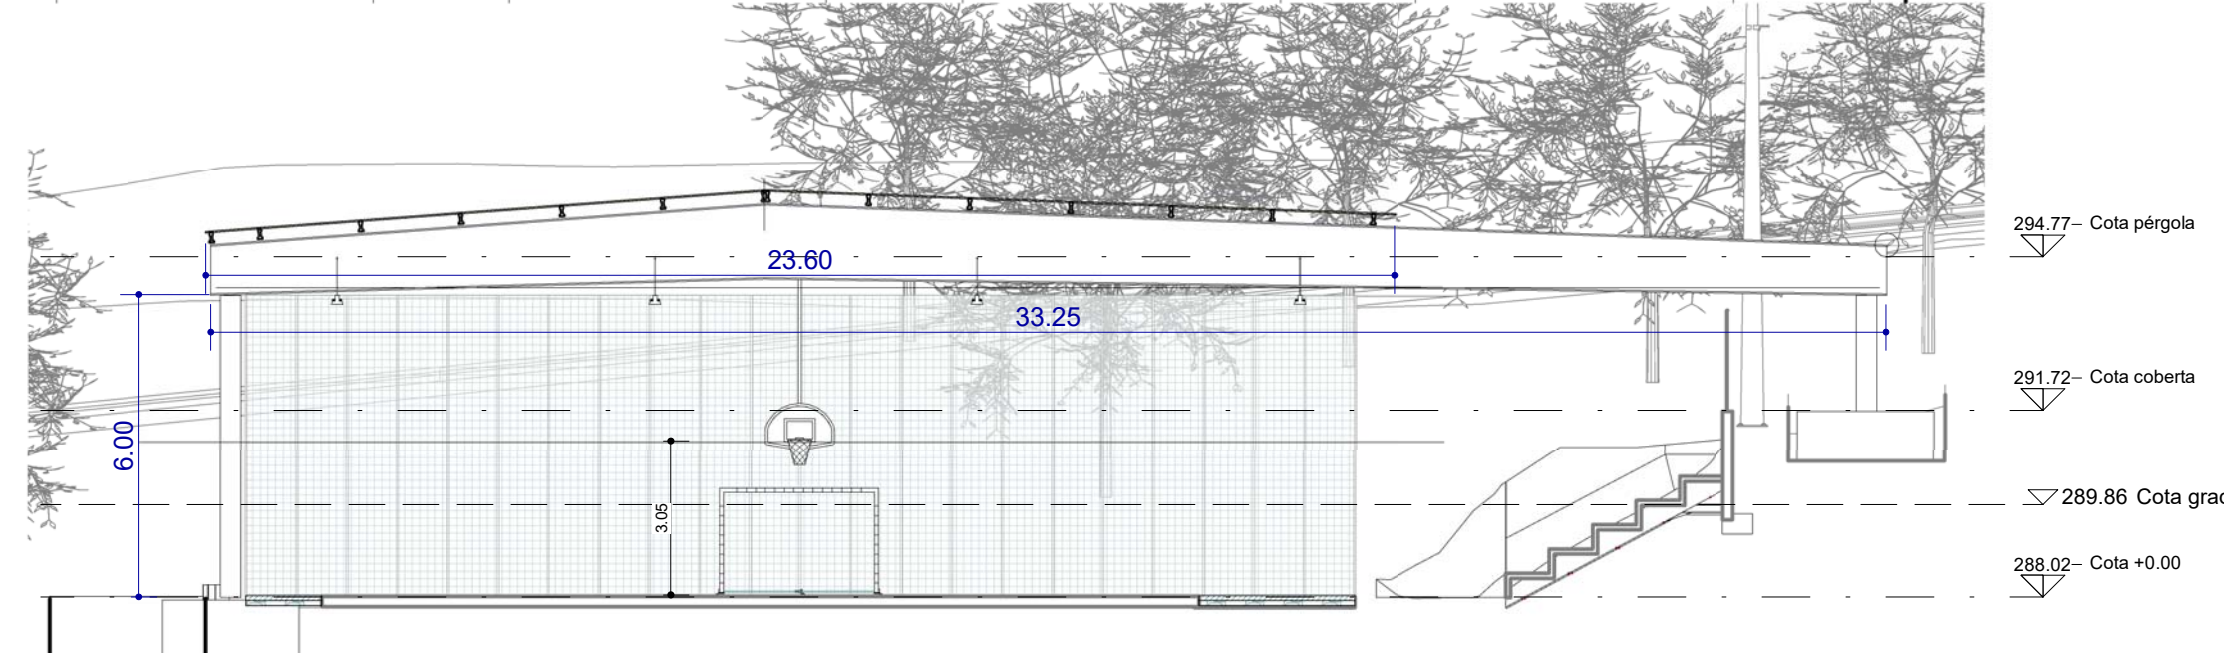
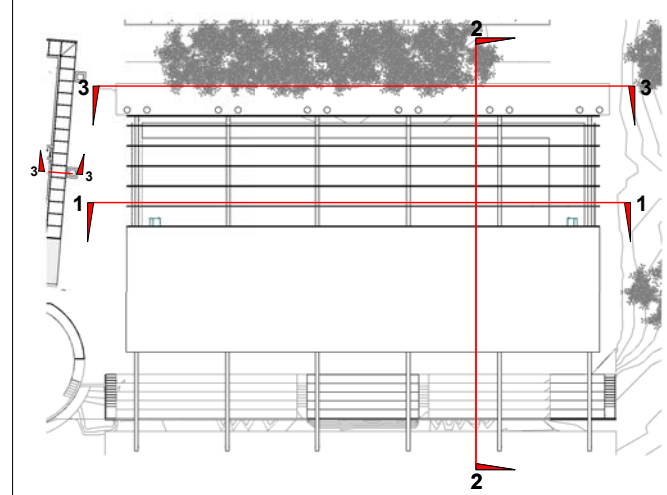


2 Secció Pèrgola T
A07 1 : 150

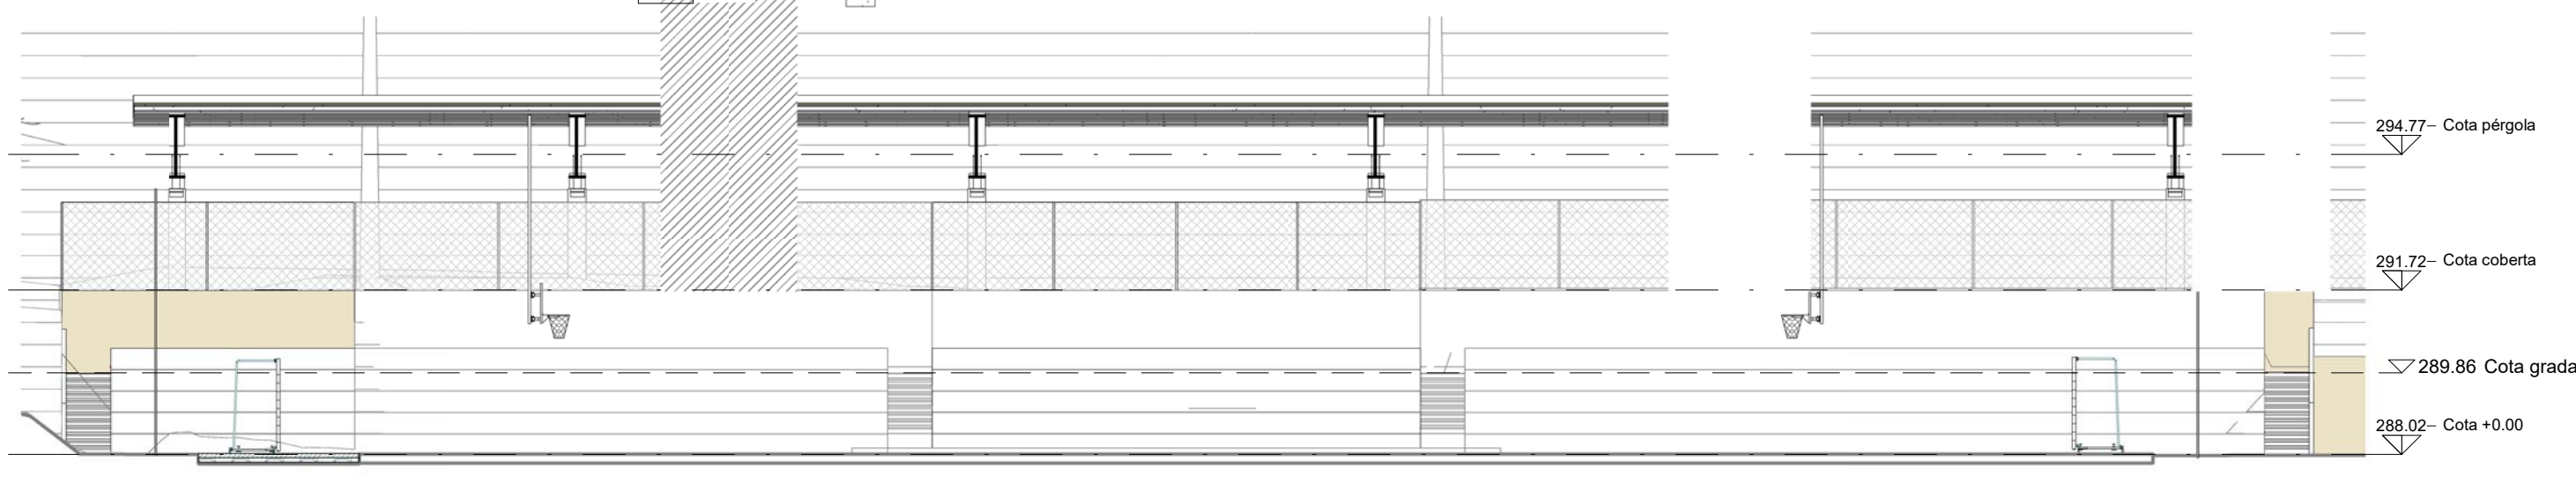

1 Secció Pèrgola L
A07 1 : 150

Títol de Projecte PROJECTE EXECUTIU ZONA ESPORTIVA CAN SERRA, VACARISSES		Suport:	Versió:	Client: 	
Número Plànol A07	Títol del Plànol ALÇAT PERGOLA I GRADA	Escala: Como se indica	Any: 2020		

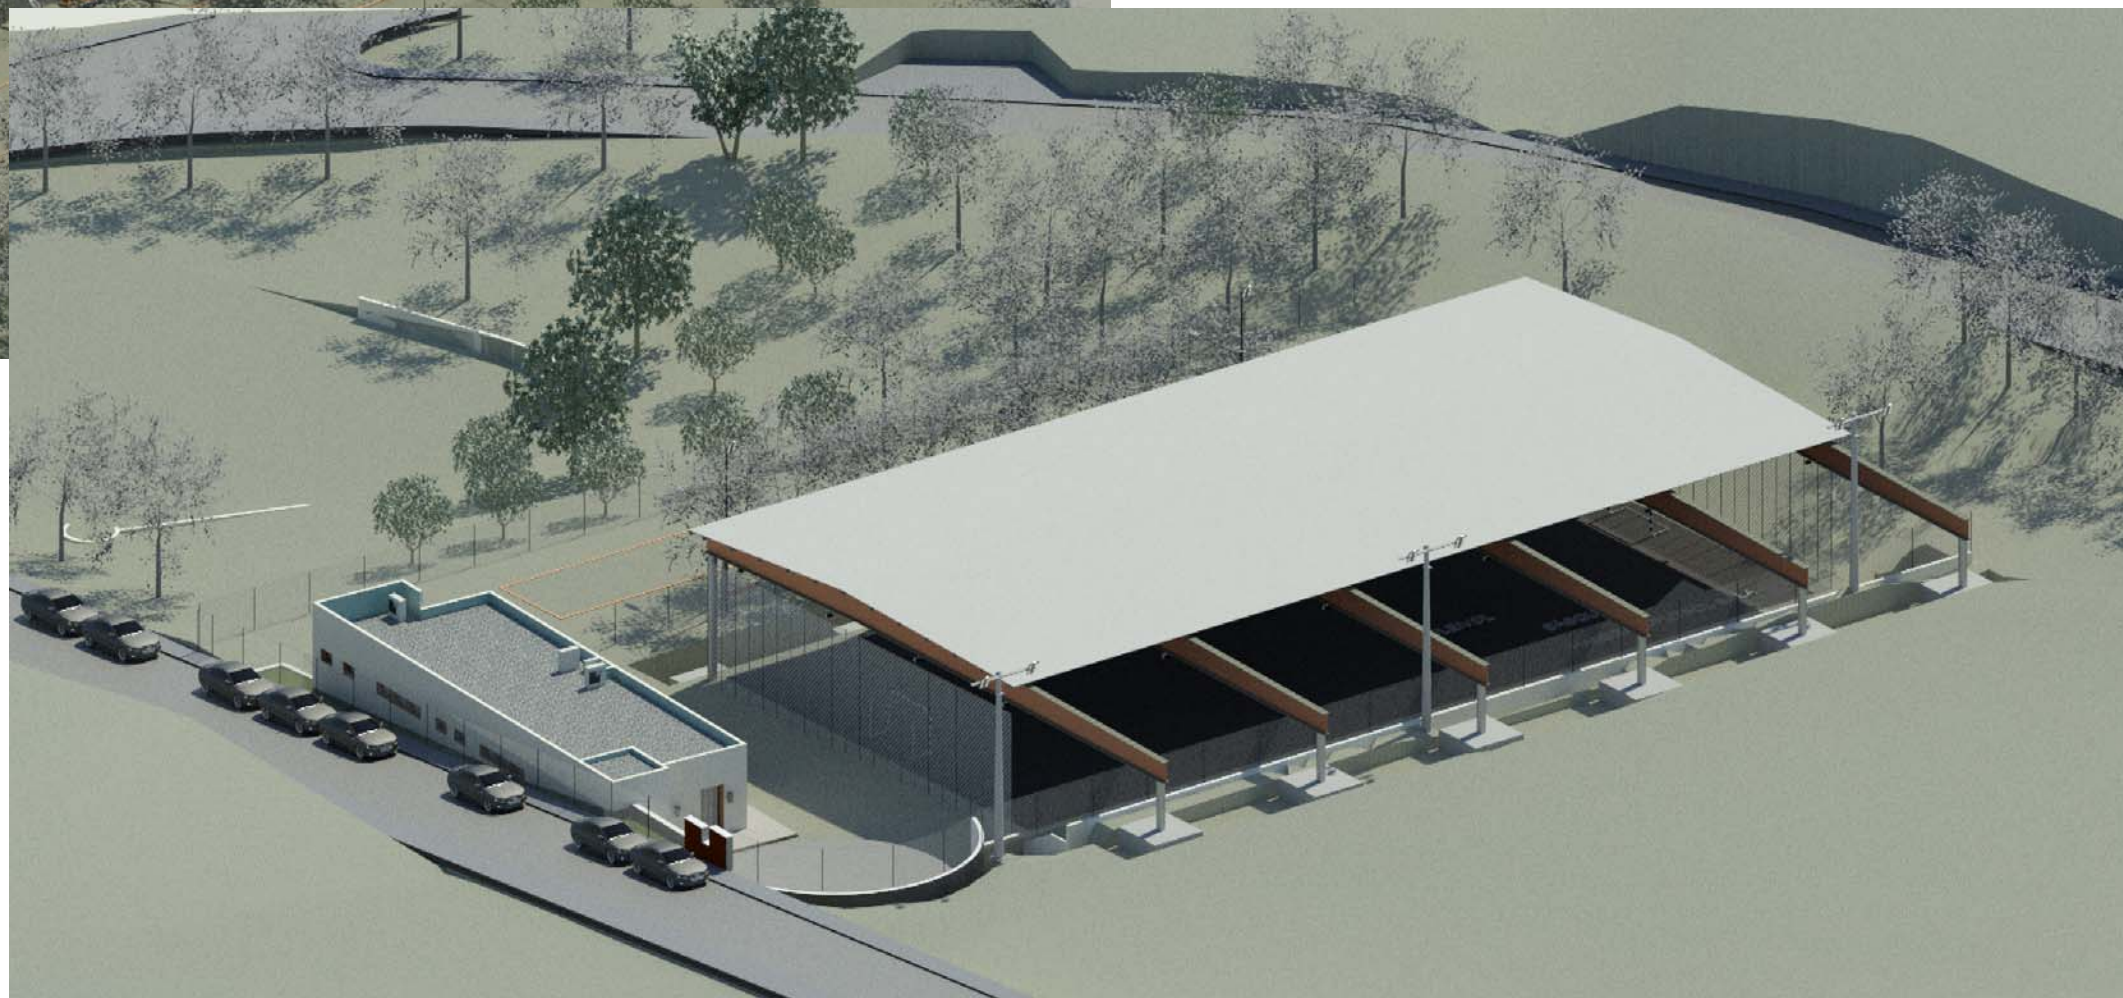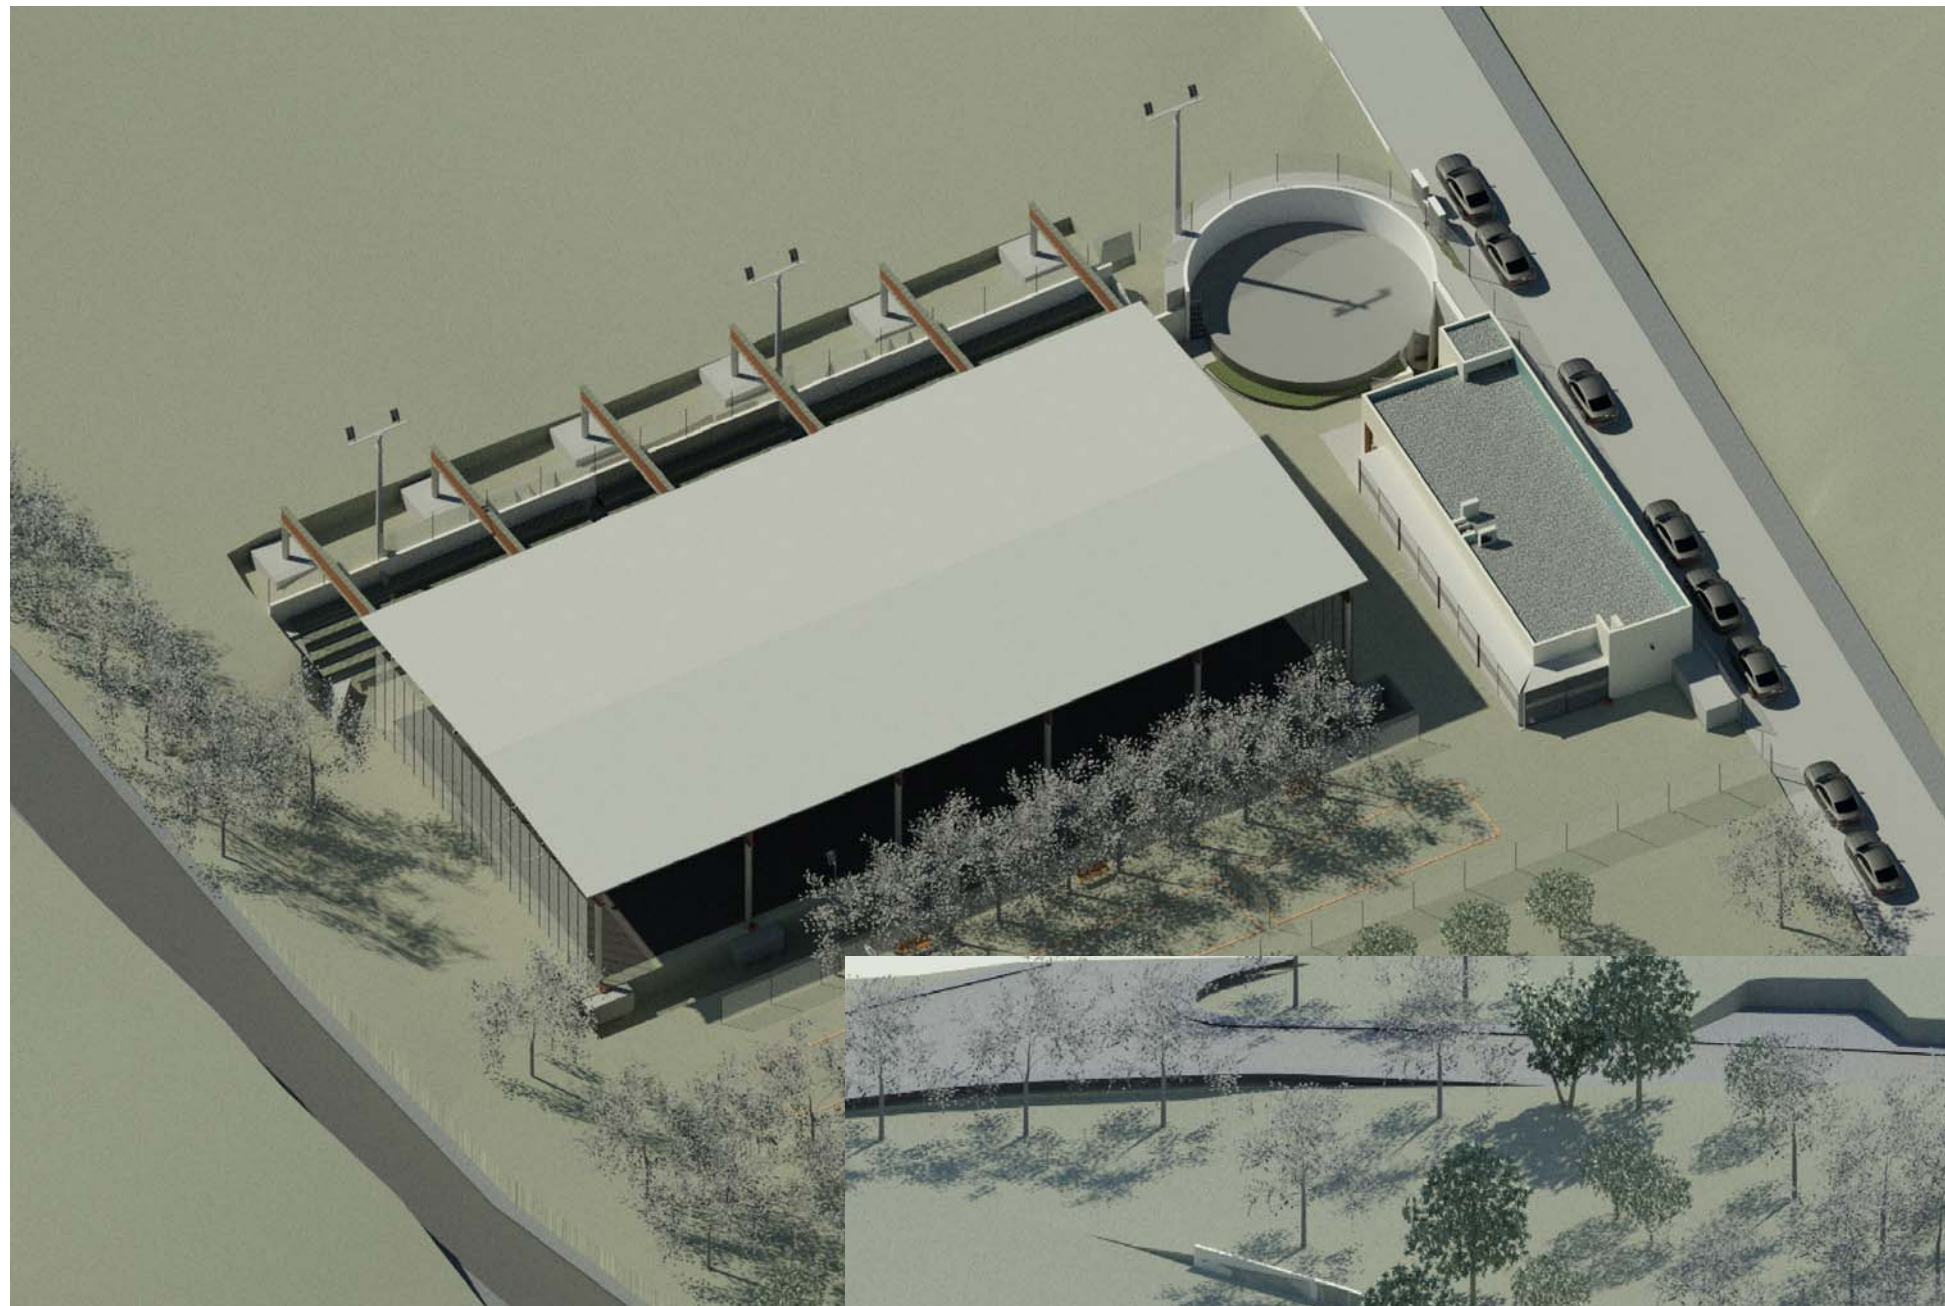

Títol de Projecte
PROJECTE EXECUTIU ZONA ESPORTIVA CAN SERRA, VACARISSES

Número Plànol
A15

Títol del Plànol
VISTAS 3D

Suport:

Versiò:


Client:

Escala:


Any:
2020



Jaume
Casadevall
Puig
arquitecte

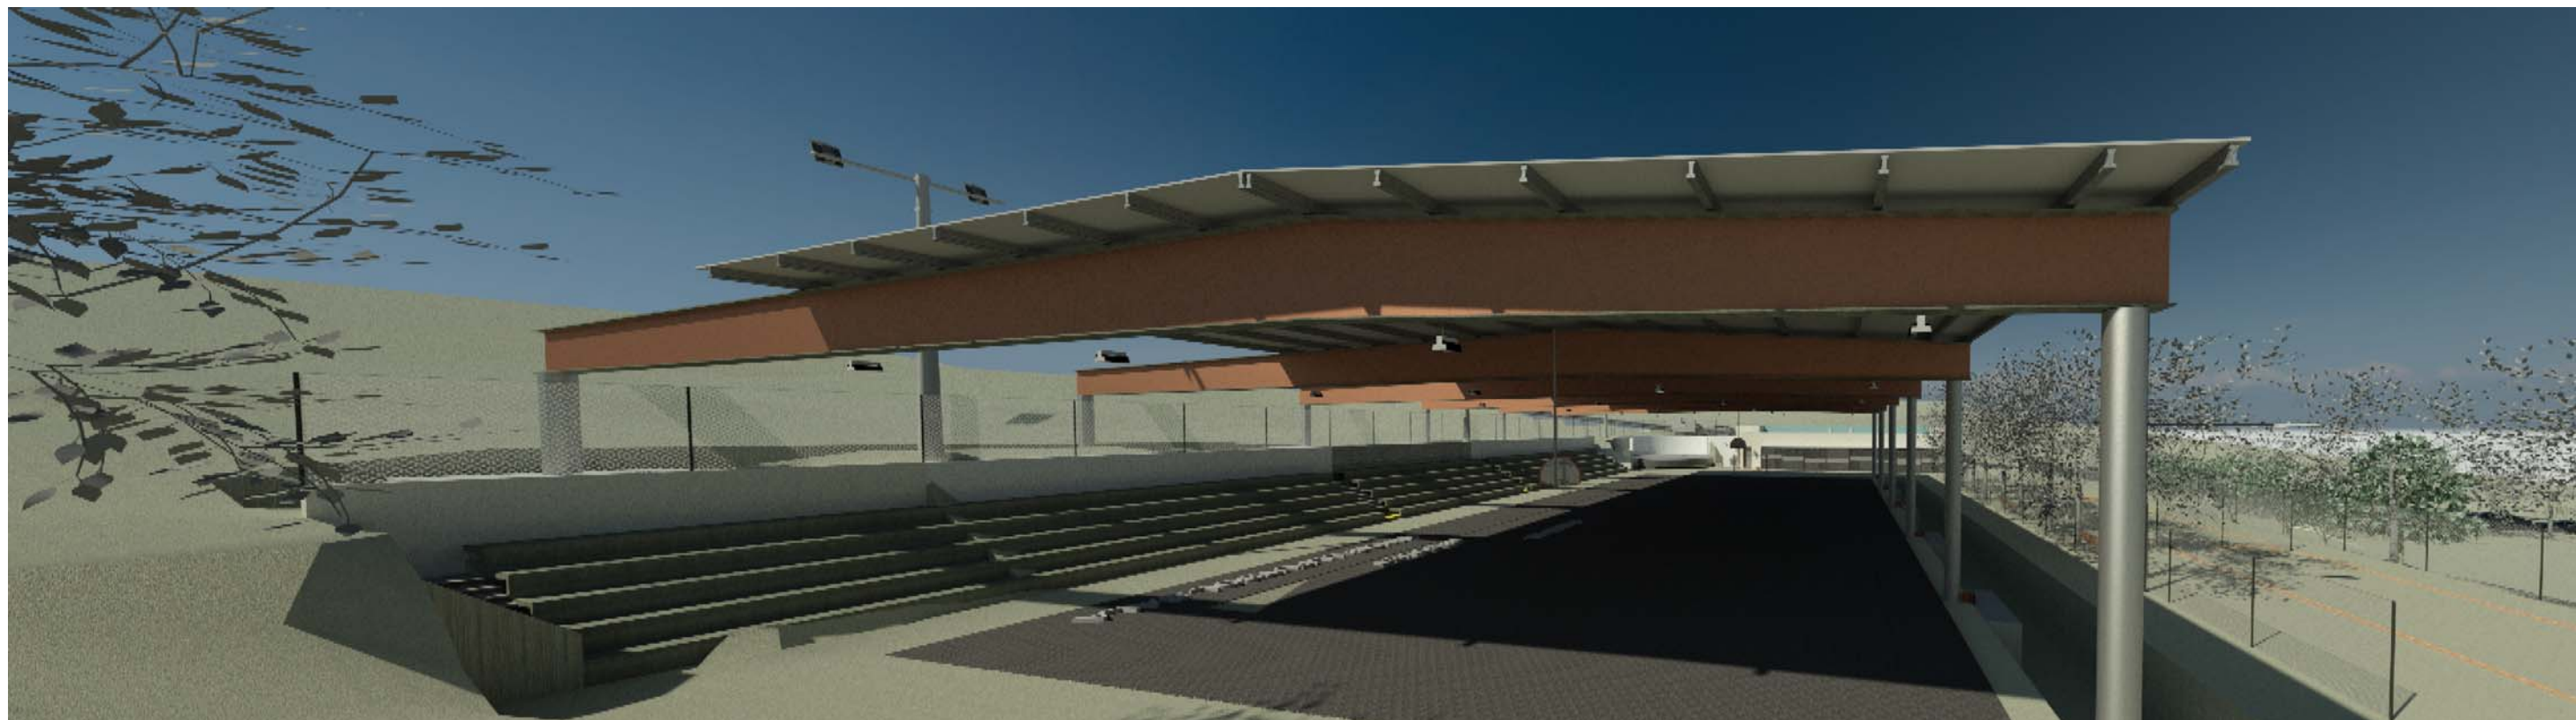

Títol de Projecte PROJECTE EXECUTIU ZONA ESPORTIVA CAN SERRA, VACARISSES		Suport:	Versió:	Client: 	
Número Plànol A16	Títol del Plànol VISTAS 3D	Escala:	Any: 2020		

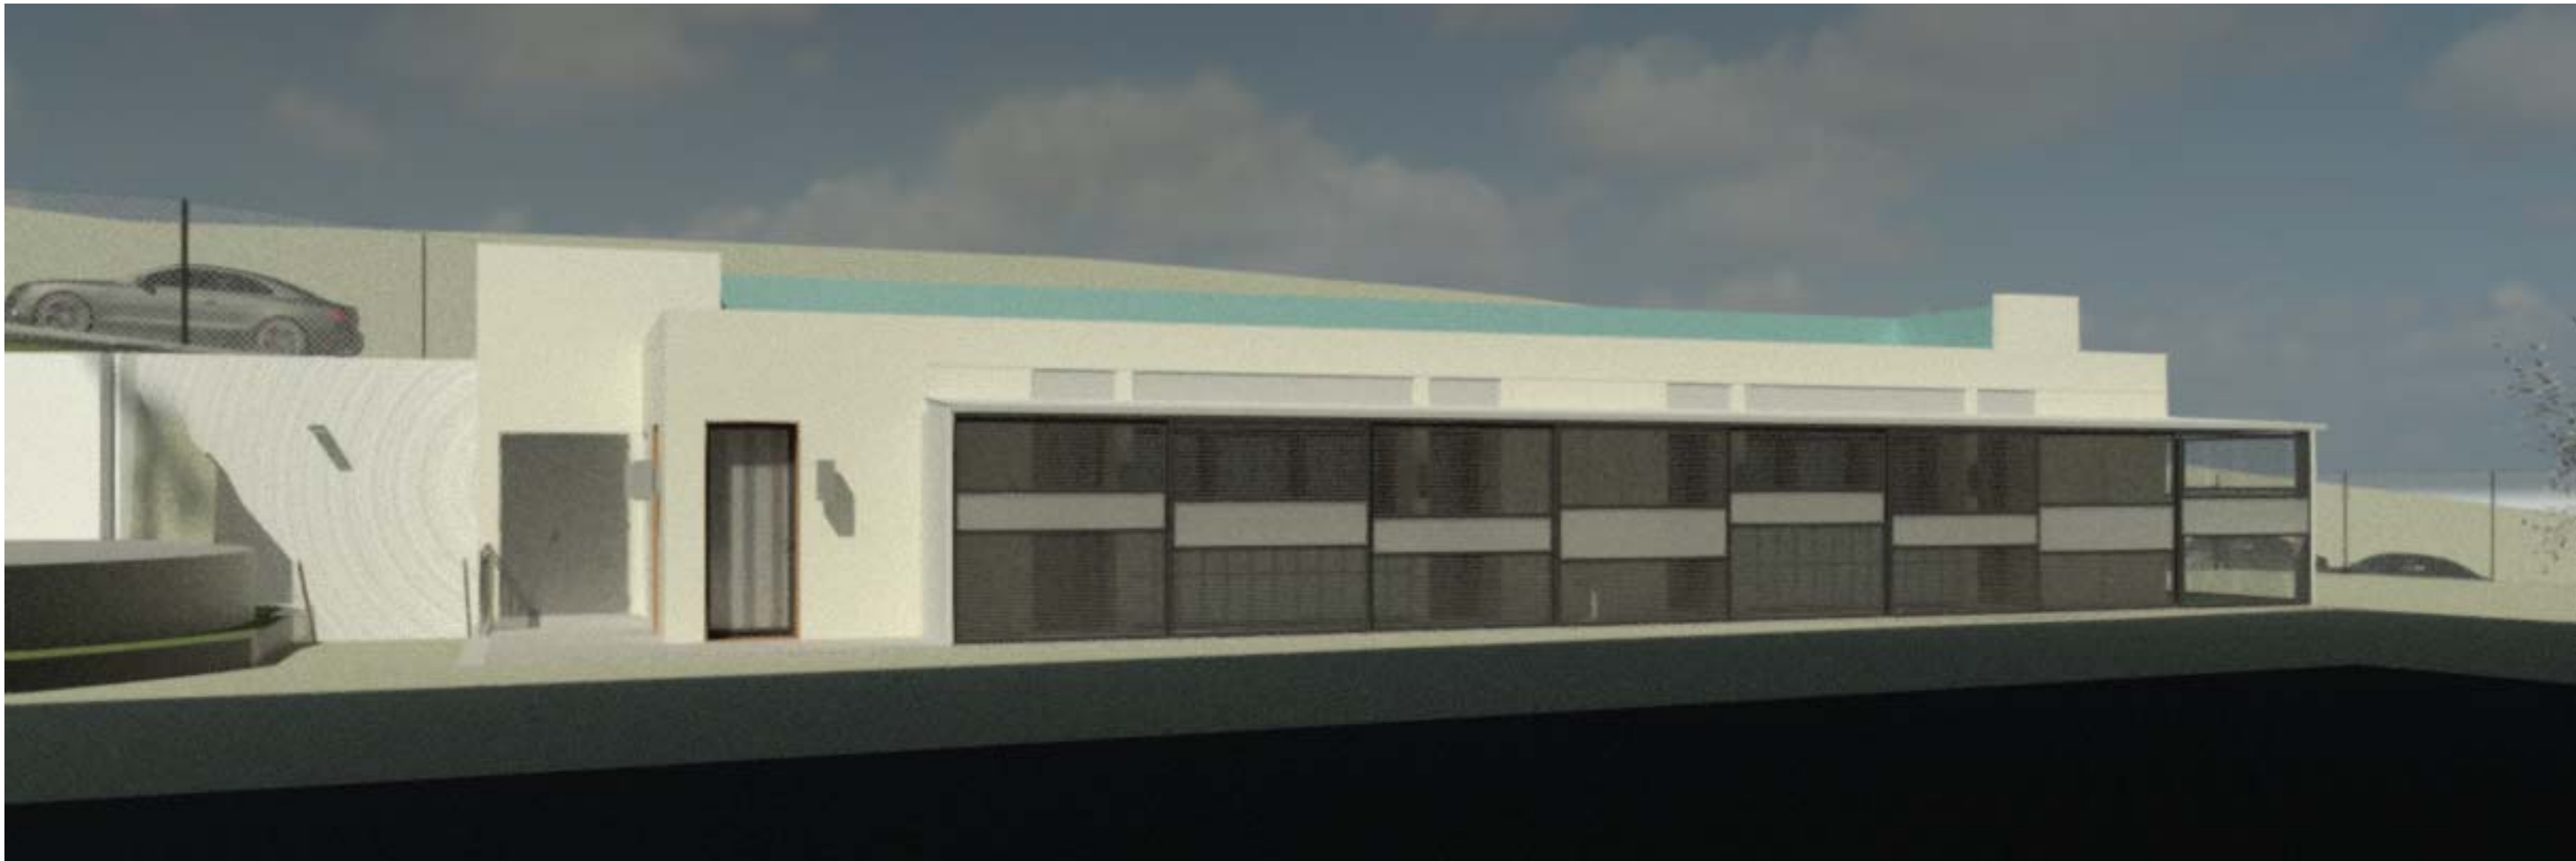


Títol de Projecte PROJECTE EXECUTIU ZONA ESPORTIVA CAN SERRA, VACARISSES		Suport:	Versió:	Client: 	Jaume Casadevall Puig arquitecte
Número Plànol A17	Títol del Plànol VISTAS 3D	Escala:	Any: 2020		




Títol de Projecte PROJECTE EXECUTIU ZONA ESPORTIVA CAN SERRA, VACARISSES		Suport:	Versió:	Client: 	Jaume Casadevall Puig arquitecte
Número Plànol A18	Títol del Plànol VISTAS 3D	Escala:	Any: 2020		

*Projecte executiu Per la Reforma de la
Zona Esportiva de Can Serra, a Vacarisses*

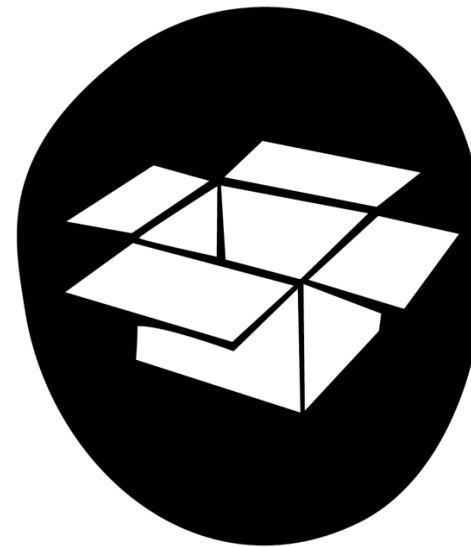

DOCUMENTACIÓ GRÀFICA 3
SISTEMA ESTRUCTURAL

*Client: Ajuntament de Vacarisses
Arquitecte: Jaume Casadevall Puig
Adreça: Carrer de Garraf 2, 08233 Vacarisses
Referència Cadastral: 7855301DG0075N0001LY
Any 2021*

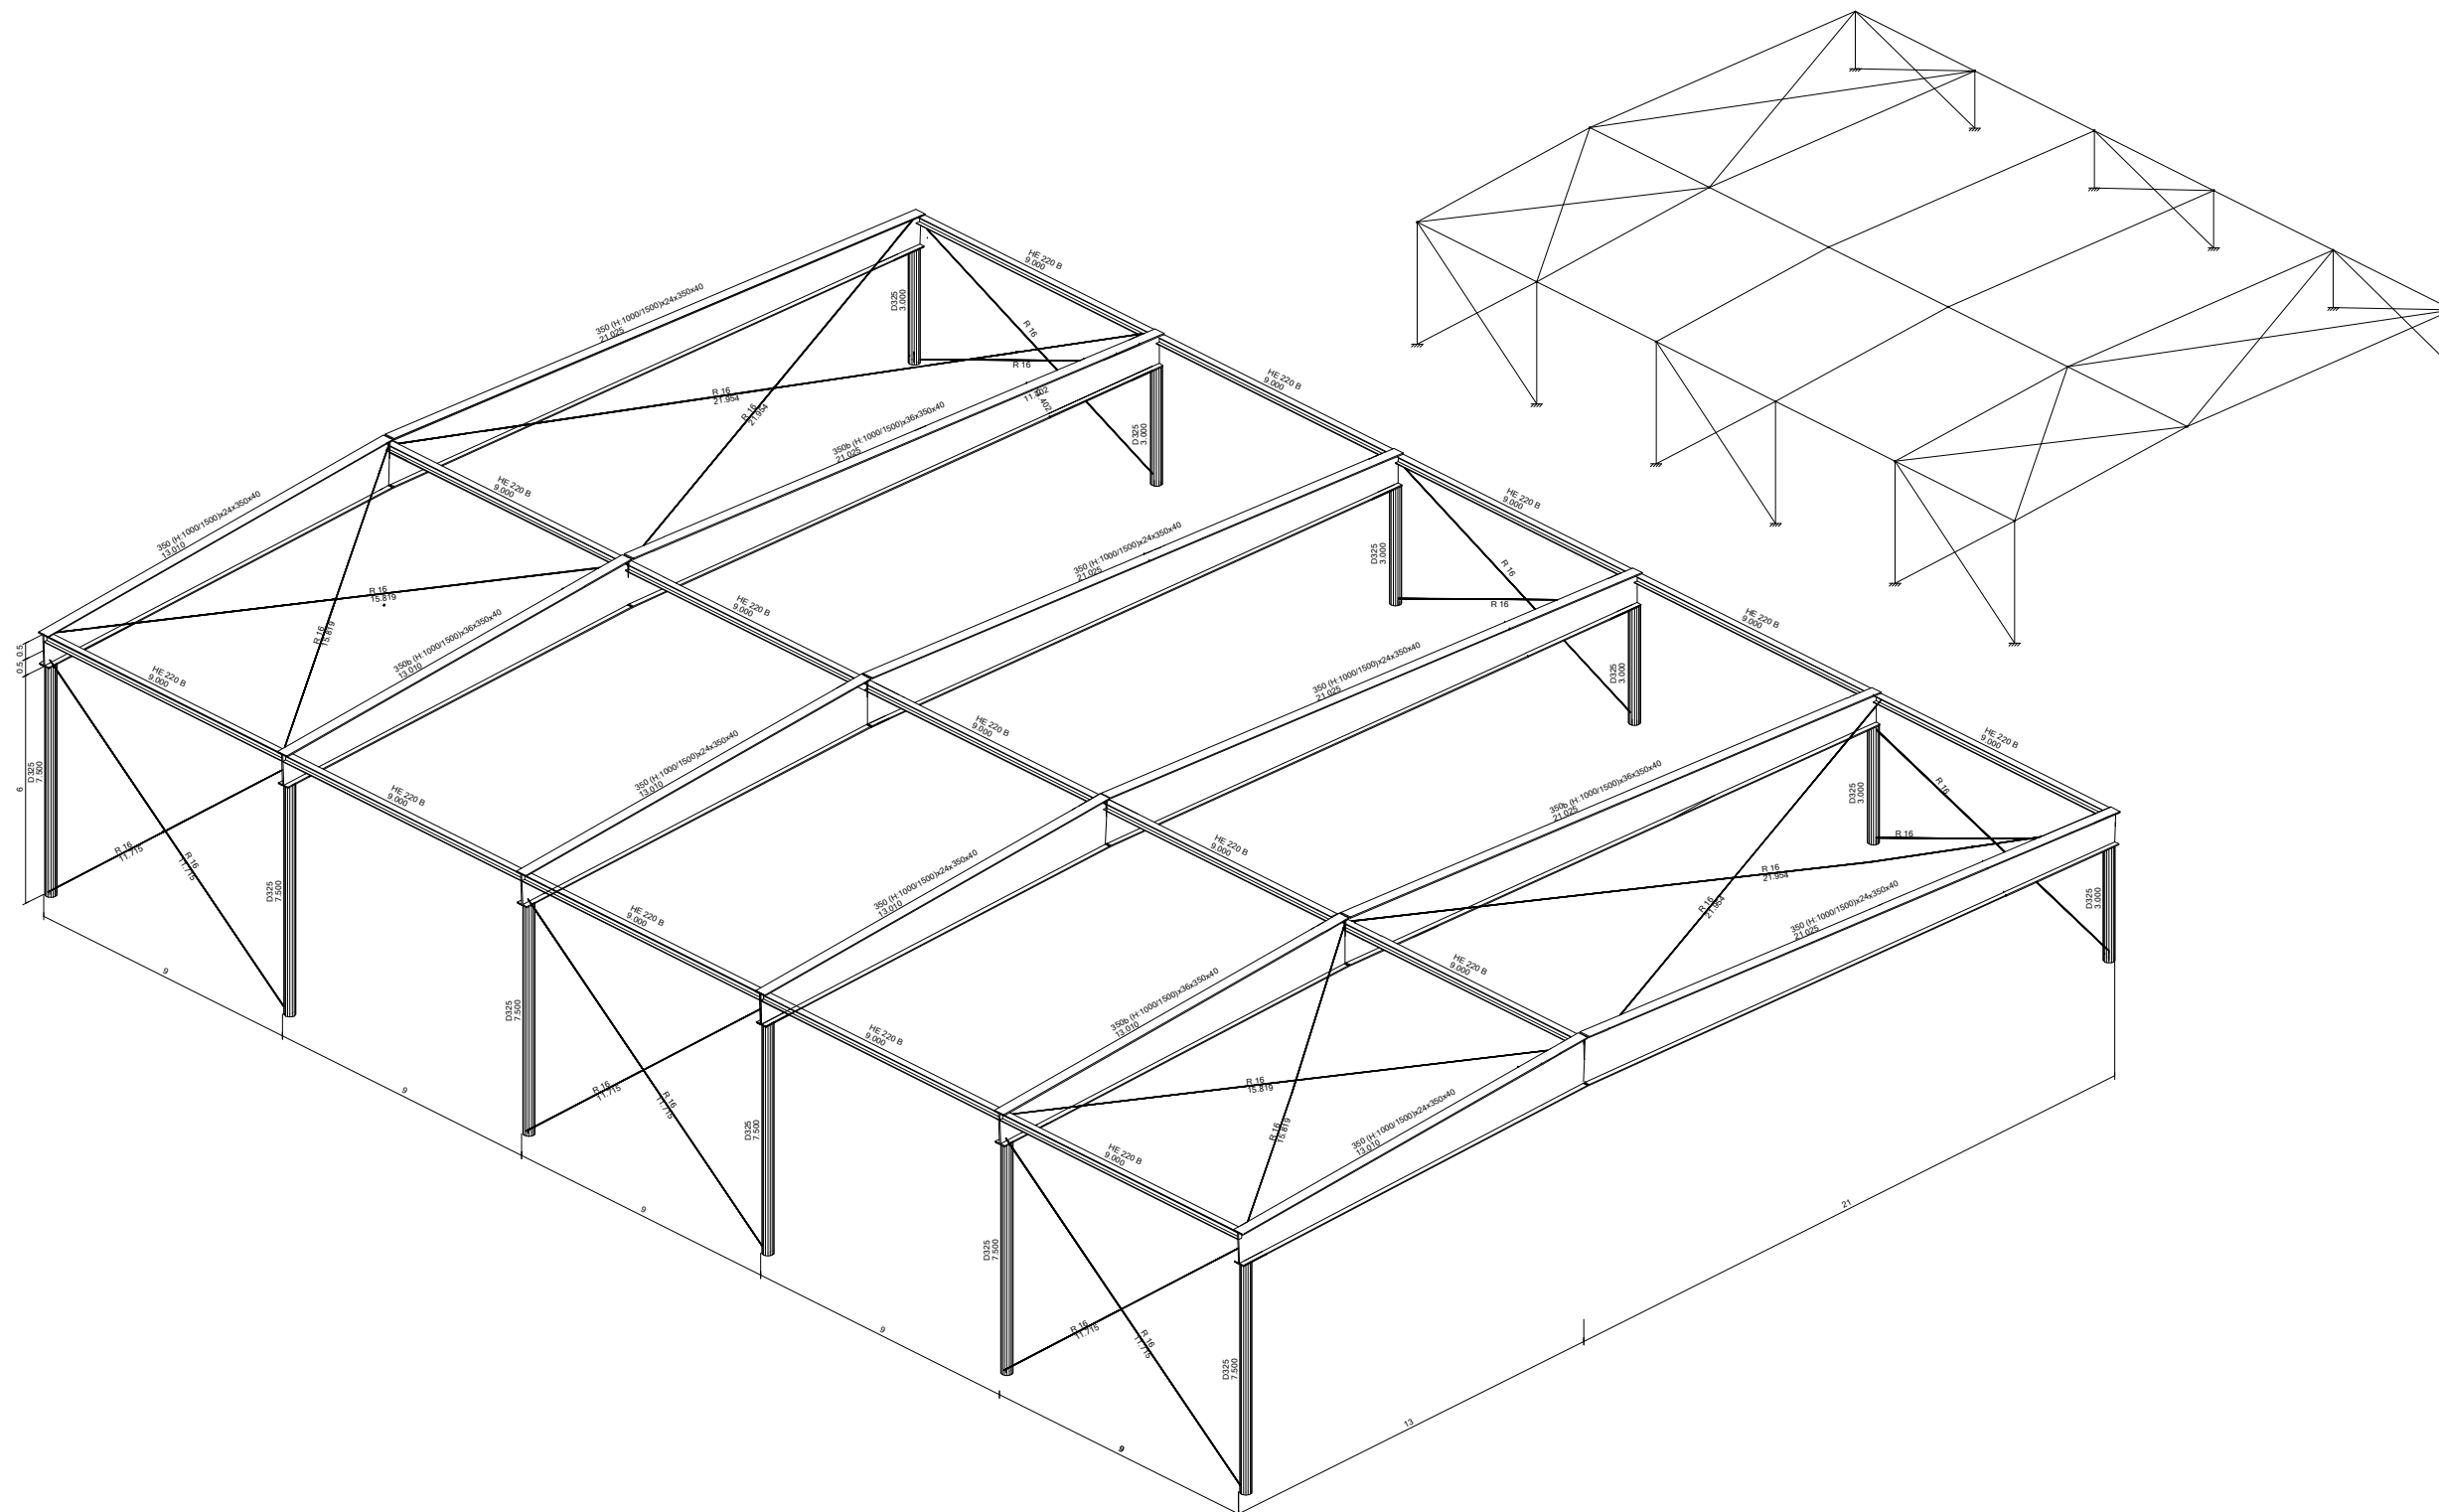

TOT L'ACTEUR STRUCTURAL EMPRAT ES S.275/76

La normativa principal de far el CTE-DG-SE-A

Es la materiala a emprar complin el qe s'establen en les següents Normes i en les Placa de Condicions

- Perits CTE-DG-SE-A UNE 26521-72, 36526-73 I 36527-73
- Xapes CTE-DG-SE-A UNE 36060
- Soldadures CTE-DG-SE-A UNE 14002, 14011, 14012, 14022, 14130, 14031 I 14038

S'estructura els següents controls d'execució:

- 2.0 Comprovació de forma (una de cada 5 bigues). No s'admetran toleràncies en la flexió superior a L/500 ni a 10 mm.
- 2.1 Comprovació de soldadures:
 - 2.1.1 En emplaçaments es comprovarà una soldadura par unitat, sense admetre interrupcions del cordó ni defectes aparents.
 - 2.1.2 En peces compans es comprovarà una soldadura par peça, sense admetre variacions de longitud i absorpcions que quedin fora dels límits definits en el projecte ni defectes aparents.
- 2.2 En els punts més propers a la Dirección General de Construcción s'extremarà, s'efectuarà les caselles per radiografia o altres tècniques penetrants de control que s'hi especificin.

Totes les soldadures a topall es realitzaran un cop s'hagin instal·lat per procediments mecànics les xapes o 2.1.1. En emplaçaments es comprovarà el material entregat o l'obra que no compleixi equivat requeriment.

Es muntejarà i s'adlocarà de les envoltadures es realitzarà amb l'ajut de perits de trova suplementaria, que es retiraran un cop realitzada la totalitat de l'estructura.

Els cordons de soldadura seran continus i de penetració completa

$$a_1 > a_2 : e \geq 1/2 a_1$$

$$a_2 > a_1 : e \geq 1/2 a_2$$

Detall de l'ancoratge del pern mltjanant femella

Femella i contrafemella per anivellar altures e inclinacions

Placa d'ancoratge

Morter rebifilant al col

Pern #25


Formigó

≥ 1.20


Escala: 1:100

Diagrama de un detalle de un pilar de hormigón armado con un forjado superior. El pilar está rodeado por un mortero de reparación y un forjado de hormigón. Se muestra la soldadura de la placa de anclaje y la barra de refuerzo #25. El forjado superior tiene una altura de 120 cm.

Secció Pèrgola (e₂₀₀ n A3)

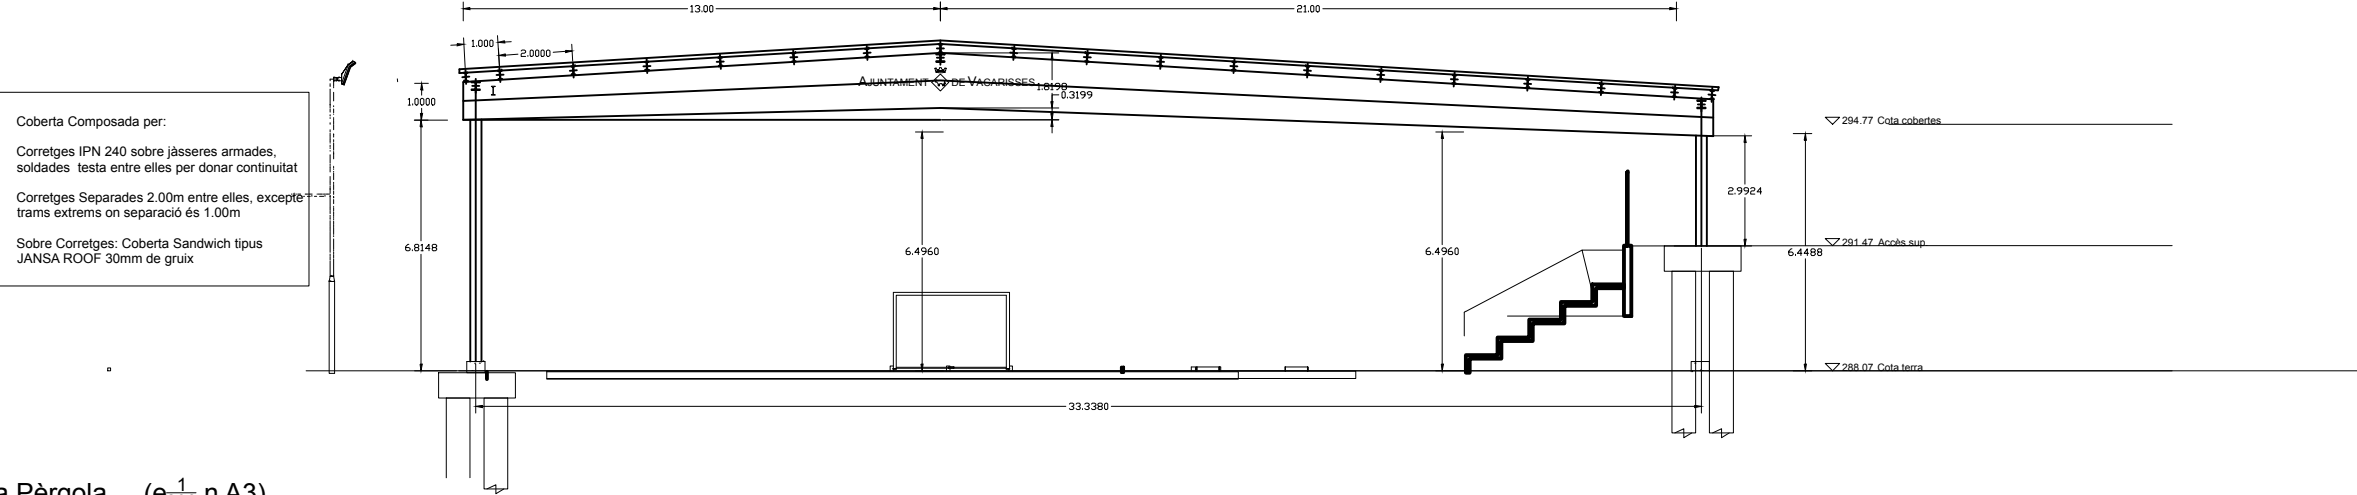

Planta Pèrgola (e₂₀₀ n A3)

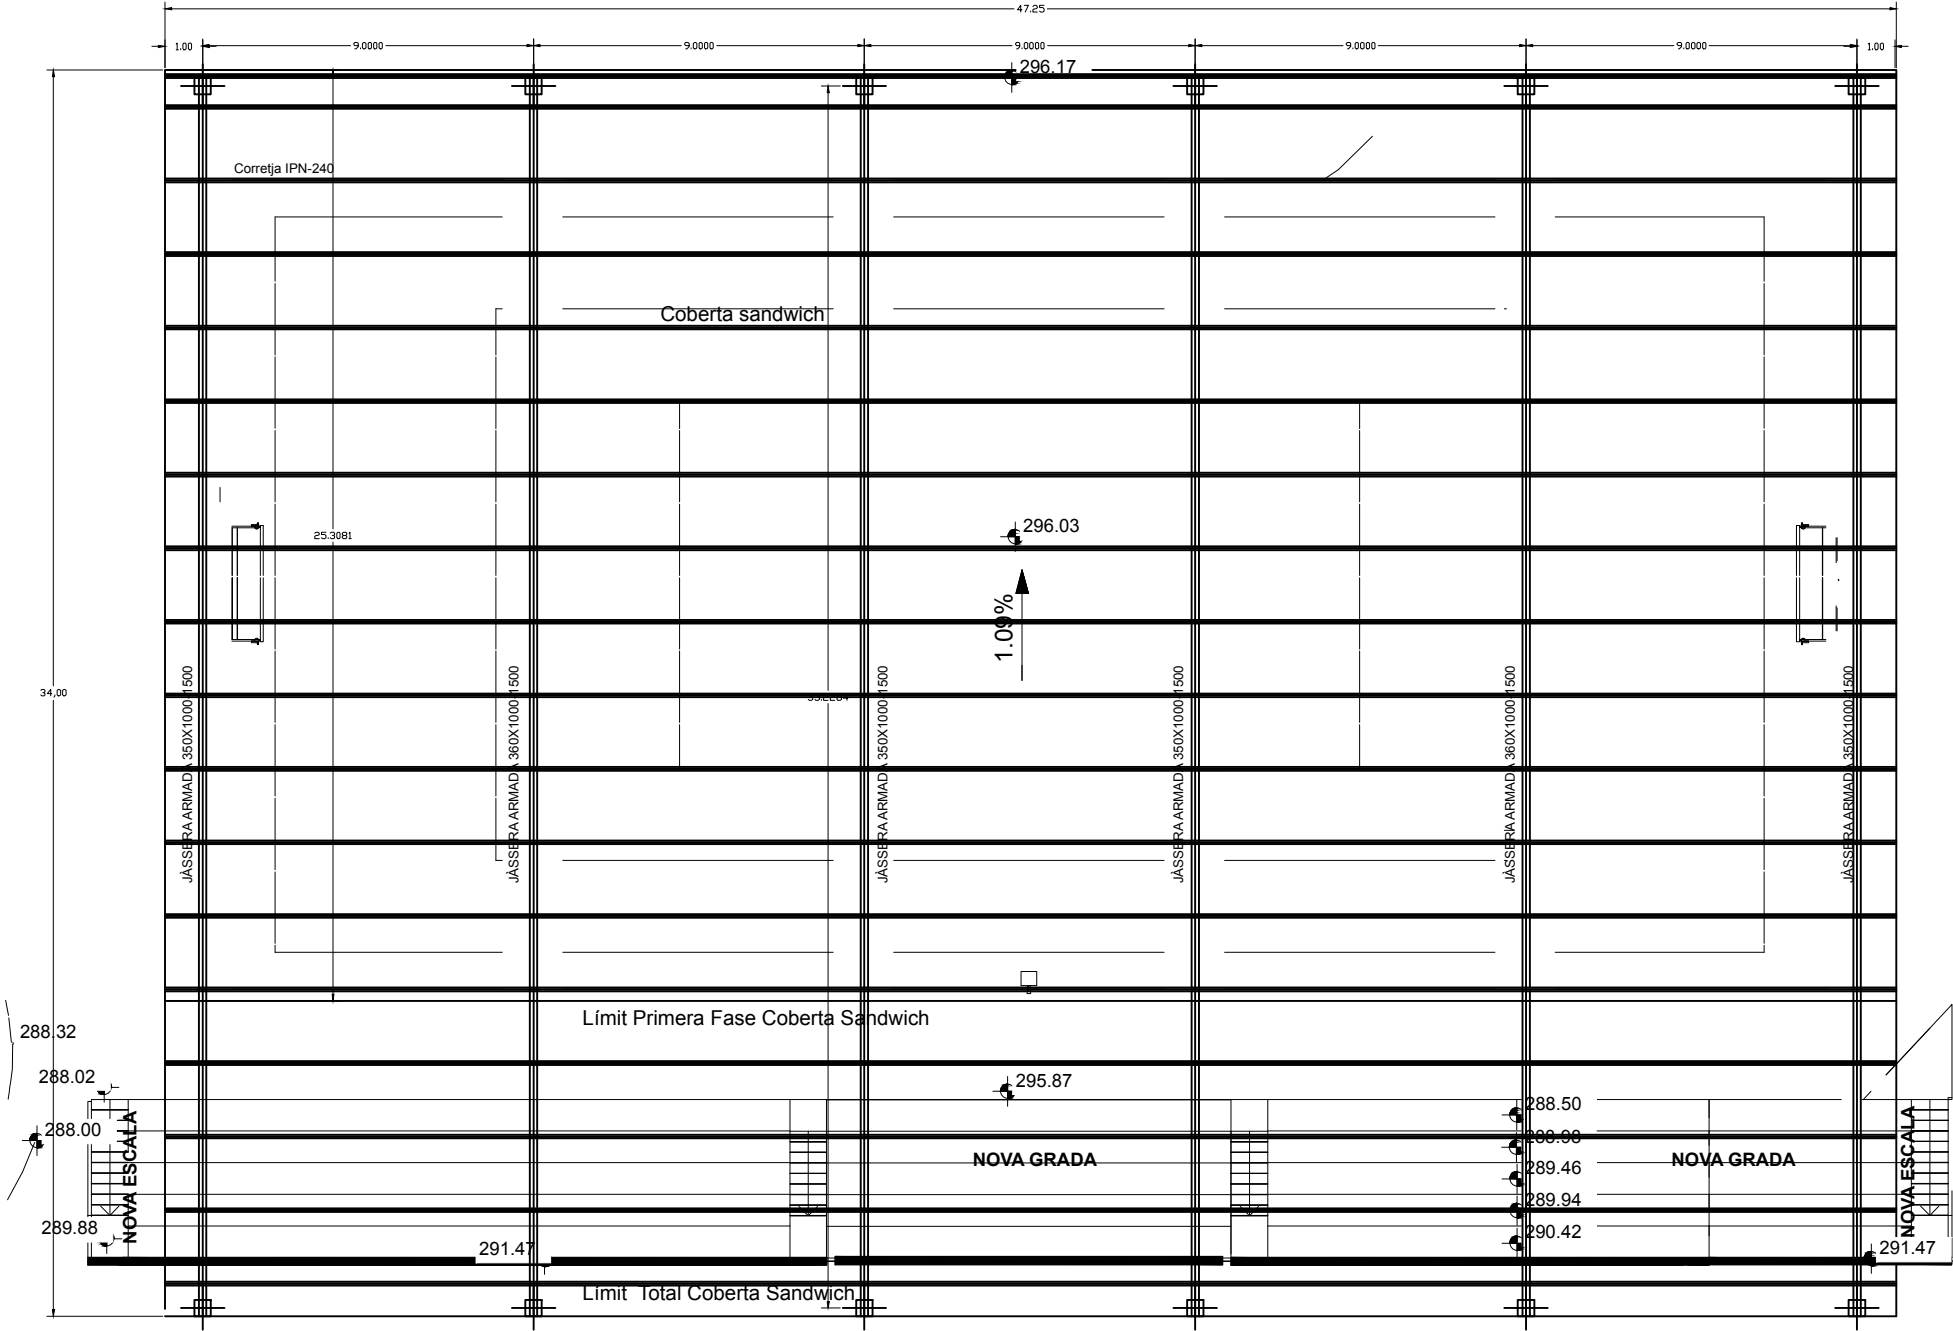

CONTROL DE L'ESTRUCTURA METÀL·LICA

TOT L'ACER ESTRUCTURAL EMPRAT ES S427R

La normativa principal de l'acer de CTE-DB-SE-A

Es materials a emprar compliran el que s'estableix en les següents Normes i en els Plecs de Condicions adjunts:

- Perfils CTE-DB-SE-A, UNE 28521-72, 38526-73 i 38527-73
- Xapes CTE-DB-SE-A, UNE 36060
- Soldadures CTE-DB-SE-A, UNE 14002, 14011, 14012, 14022, 14130, 14031 i 14038

S'efectuaran els següents controls d'ensaiatge:

1.0 Comprovació de forma (una de cada 5 bigues). No s'admetran toleràncies en la fletxa superiors a 1/500 ni a 10 mm.

2.0 Comprovació de soldadures:

2.0.1 En empalmaments es comprovarà una soldadura per unitat, sense admetre interrupcions del cordó ni defectes aparents.

2.0.2 En peces compostes es comprovarà una soldadura per peça, sense admetre variacions de longitud i separacions que quedin fora dels àmbits definits en el projecte ni defectes aparents.

2.0.3 Seguint el pla de control que la Direcció Facultativa o el Plec de Condicions determinin, s'efectuaran els assaigs per radiografia o líquida penetrant dels cordons que s'hi especificin.

Totes les soldadures a topall es realitzaran un cop s'hagin bescanviat per procediments mecànics les xapes o perfils que s'hon d'unir, rebutjant-se el material entregat a l'obra que no compleixi aquest requeriment.

El muntatge i col·locació de les encordades es realitzarà amb l'ajut de perfils de travo suplementaris, que es retiraran un cop realitzada la totalitat de l'estructura.

ALTERNATIVES DE SOLDADURES

Els cordons de soldadura seran continus i de penetració completa

$a1 > a2 : a \geq 1/2 a1$
 $a2 > a1 : a \geq 1/2 a2$

PERNS D'ANCORATGE MITJANÇANT CARGOLAT

Detall de l'ancoratge del pern mitjançant femella

Femella i contrafemella per anivellar altures o inclinacions

Placa d'ancoratge

Morter rebiment al col

Pern #25

Formigó

≥ 638

ANCORATGE PERN MITJANÇANT SOLDADURA

Aixamfranar en con al voltant del forat per soldar millor a la cara superior de la placa base

Soldadura

Placa d'ancoratge


Morter rebiment al col

Pern #25


Formigó

≥ 638


CROQUIS PERGOLA

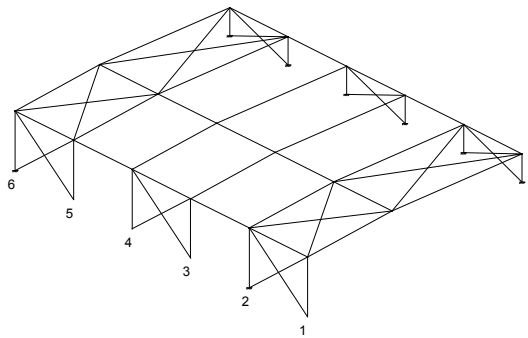


Seccions tipus jàsseres armades (e¹/₁₀₀ n A3)

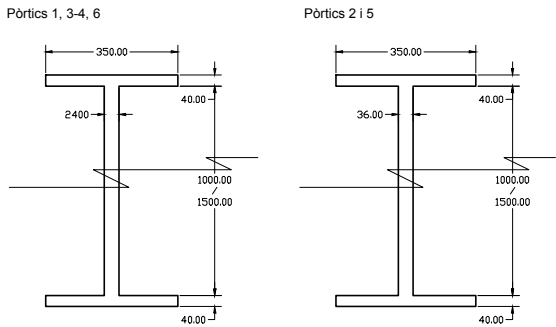


Esquema Tridimensional acotat: Unió Pilar- Encepat amb Rigiditzadors Triangulars (creus de Sant Andreu)

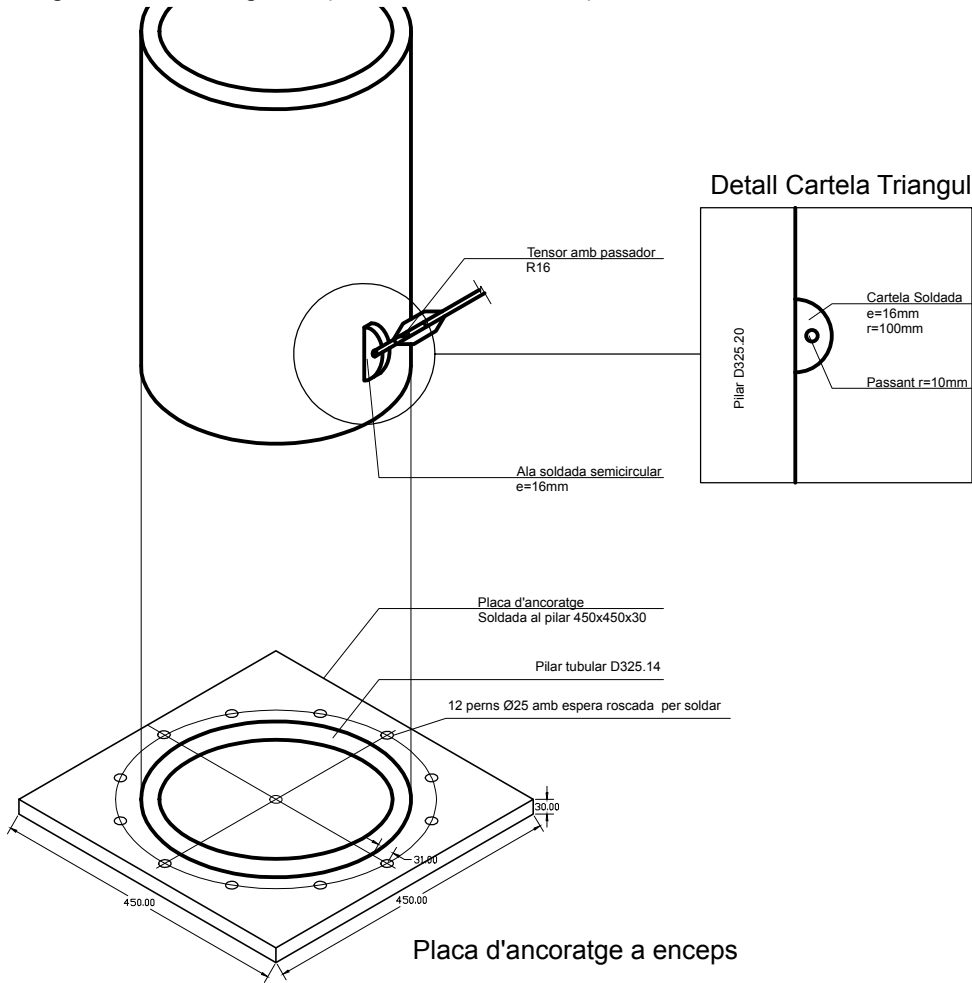

Esquema Tridimensional acotat: Unió Jàssera - Pilar amb Rigiditzadors Triangulars (creus de Sant Andreu)

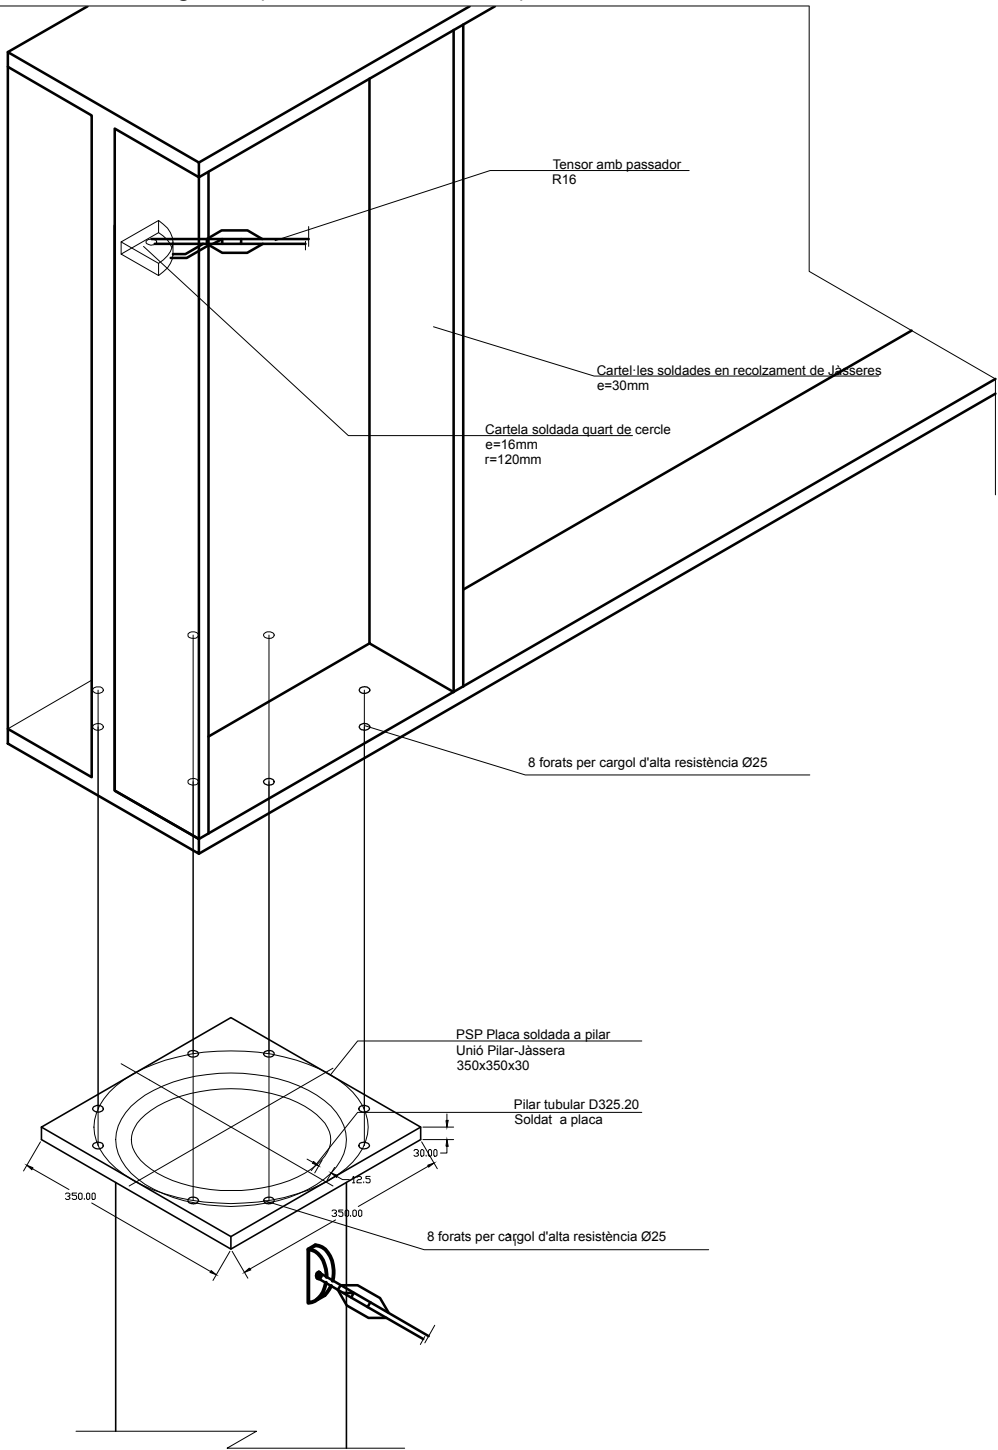

PORTIC 1 - RÈTOL PERFORAT EN JÀSSERA ARMADA

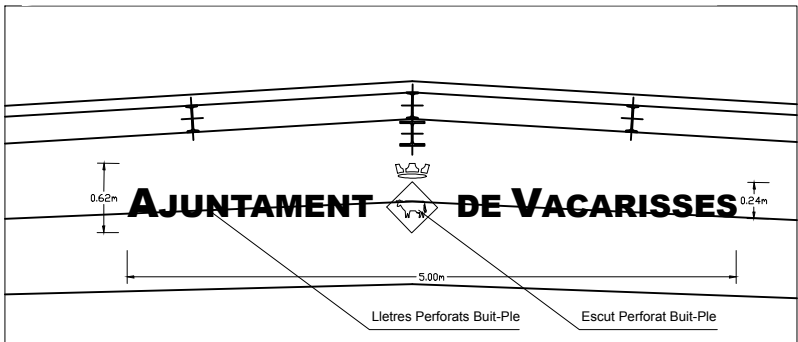

CONTROL DE L'ESTRUCTURA METÀL·LICA	
TOT L'ACER ESTRUCTURAL EMPRAT ES S'272R	
La normativa principal de l'acer de CTE-DB-SE-A	
Els materials a emprar compliran el que s'estableix en les següents Normes i en els Plats de Condicions adjuntes:	
-Perfils	CTE-DB-SE-A, UNE 28521-72, 38526-73 i 38527-73
-Xapes	CTE-DB-SE-A, UNE 36060
-Soldadures	CTE-DB-SE-A, UNE 14002, 14011, 14012, 14022, 14130, 14031 i 14038
S'efectuaran els següents controls d'execució:	
1.0 Comprovació de forma (una de cada 5 bigues). No s'admetran toleràncies en la fletxa superiors a 1/500 ni a 10 mm.	
2.0 Comprovació de soldadures:	
2.0.1 En empalmaments es comprovarà una soldadura per unitat, sense admetre interrupcions del cordó ni defectes aparents.	
2.0.2 En peces compostes es comprovarà una soldadura per peça, sense admetre variacions de longitud i separacions que quedin fora dels àmbits definits en el projecte ni defectes aparents.	
2.0.3 Seguint el pla de control que la Direcció Facultativa o el Pla de Condicions determinin, s'efectuaran els controls per radiografia o líquida penetrant dels cordons que s'hi especifiquin.	
Totes les soldadures a topall es realitzaran un cop s'hagin bescollat per procediments mecànics les xapes o perfils que s'han d'unir, rebutjant-se el material entregat a l'obra que no compleixi aquest requeriment.	
El muntatge i col·locació de les encavallades es realitzarà amb l'ajut de perfils de travo suplementaris, que es retiraran un cop realitzada la totalitat de l'estructura.	

ALTERNATIVES DE SOLDADURES	
Els cordons de soldadura seran continus i de penetració completa	
$a1 > a2 : a \geq 1/2 a1$ $a2 > a1 : a \geq 1/2 a2$	


PERNS D'ANCORATGE MITJANÇANT CARGOLAT	

ANCORATGE PERN MITJANÇANT SOLDADURA	

Títol de Projecte PROJECTE EXECUTIU ZONA ESPORTIVA CAN SERRA, VACARISSES		Suport:	Versió:	Client: 
Número Plànol ES-P04	Títol del Plànol DETALLS PERGOLA	Escala: A3 1:200	Any: 2021	



Jaume
Casadevall
Puig
arquitecte

*Projecte executiu Per la Reforma de la
Zona Esportiva de Can Serra, a Vacarisses*

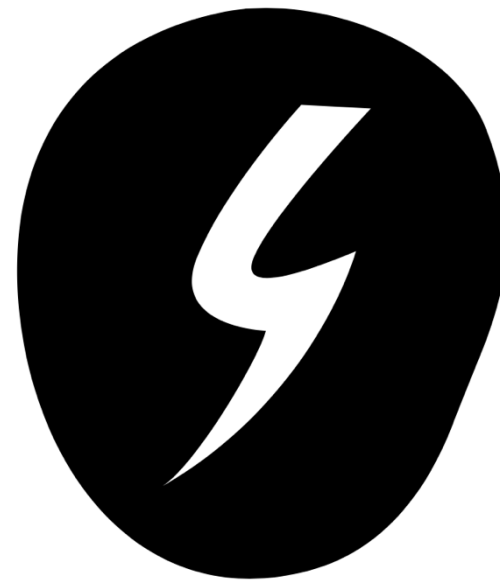

DOCUMENTACIÓ GRÀFICA 7
SISTEMA D'INSTAL·LACIONS

*Client: Ajuntament de Vacarisses
Arquitecte: Jaume Casadevall Puig
Adreça: Carrer de Garraf 2, 08233 Vacarisses
Referència Cadastral: 7855301DG0075N0001LY
Any 2021*

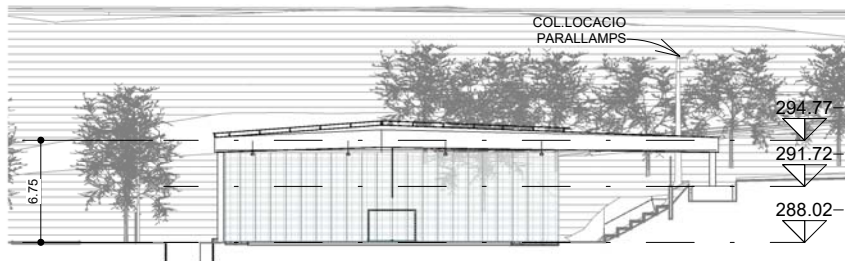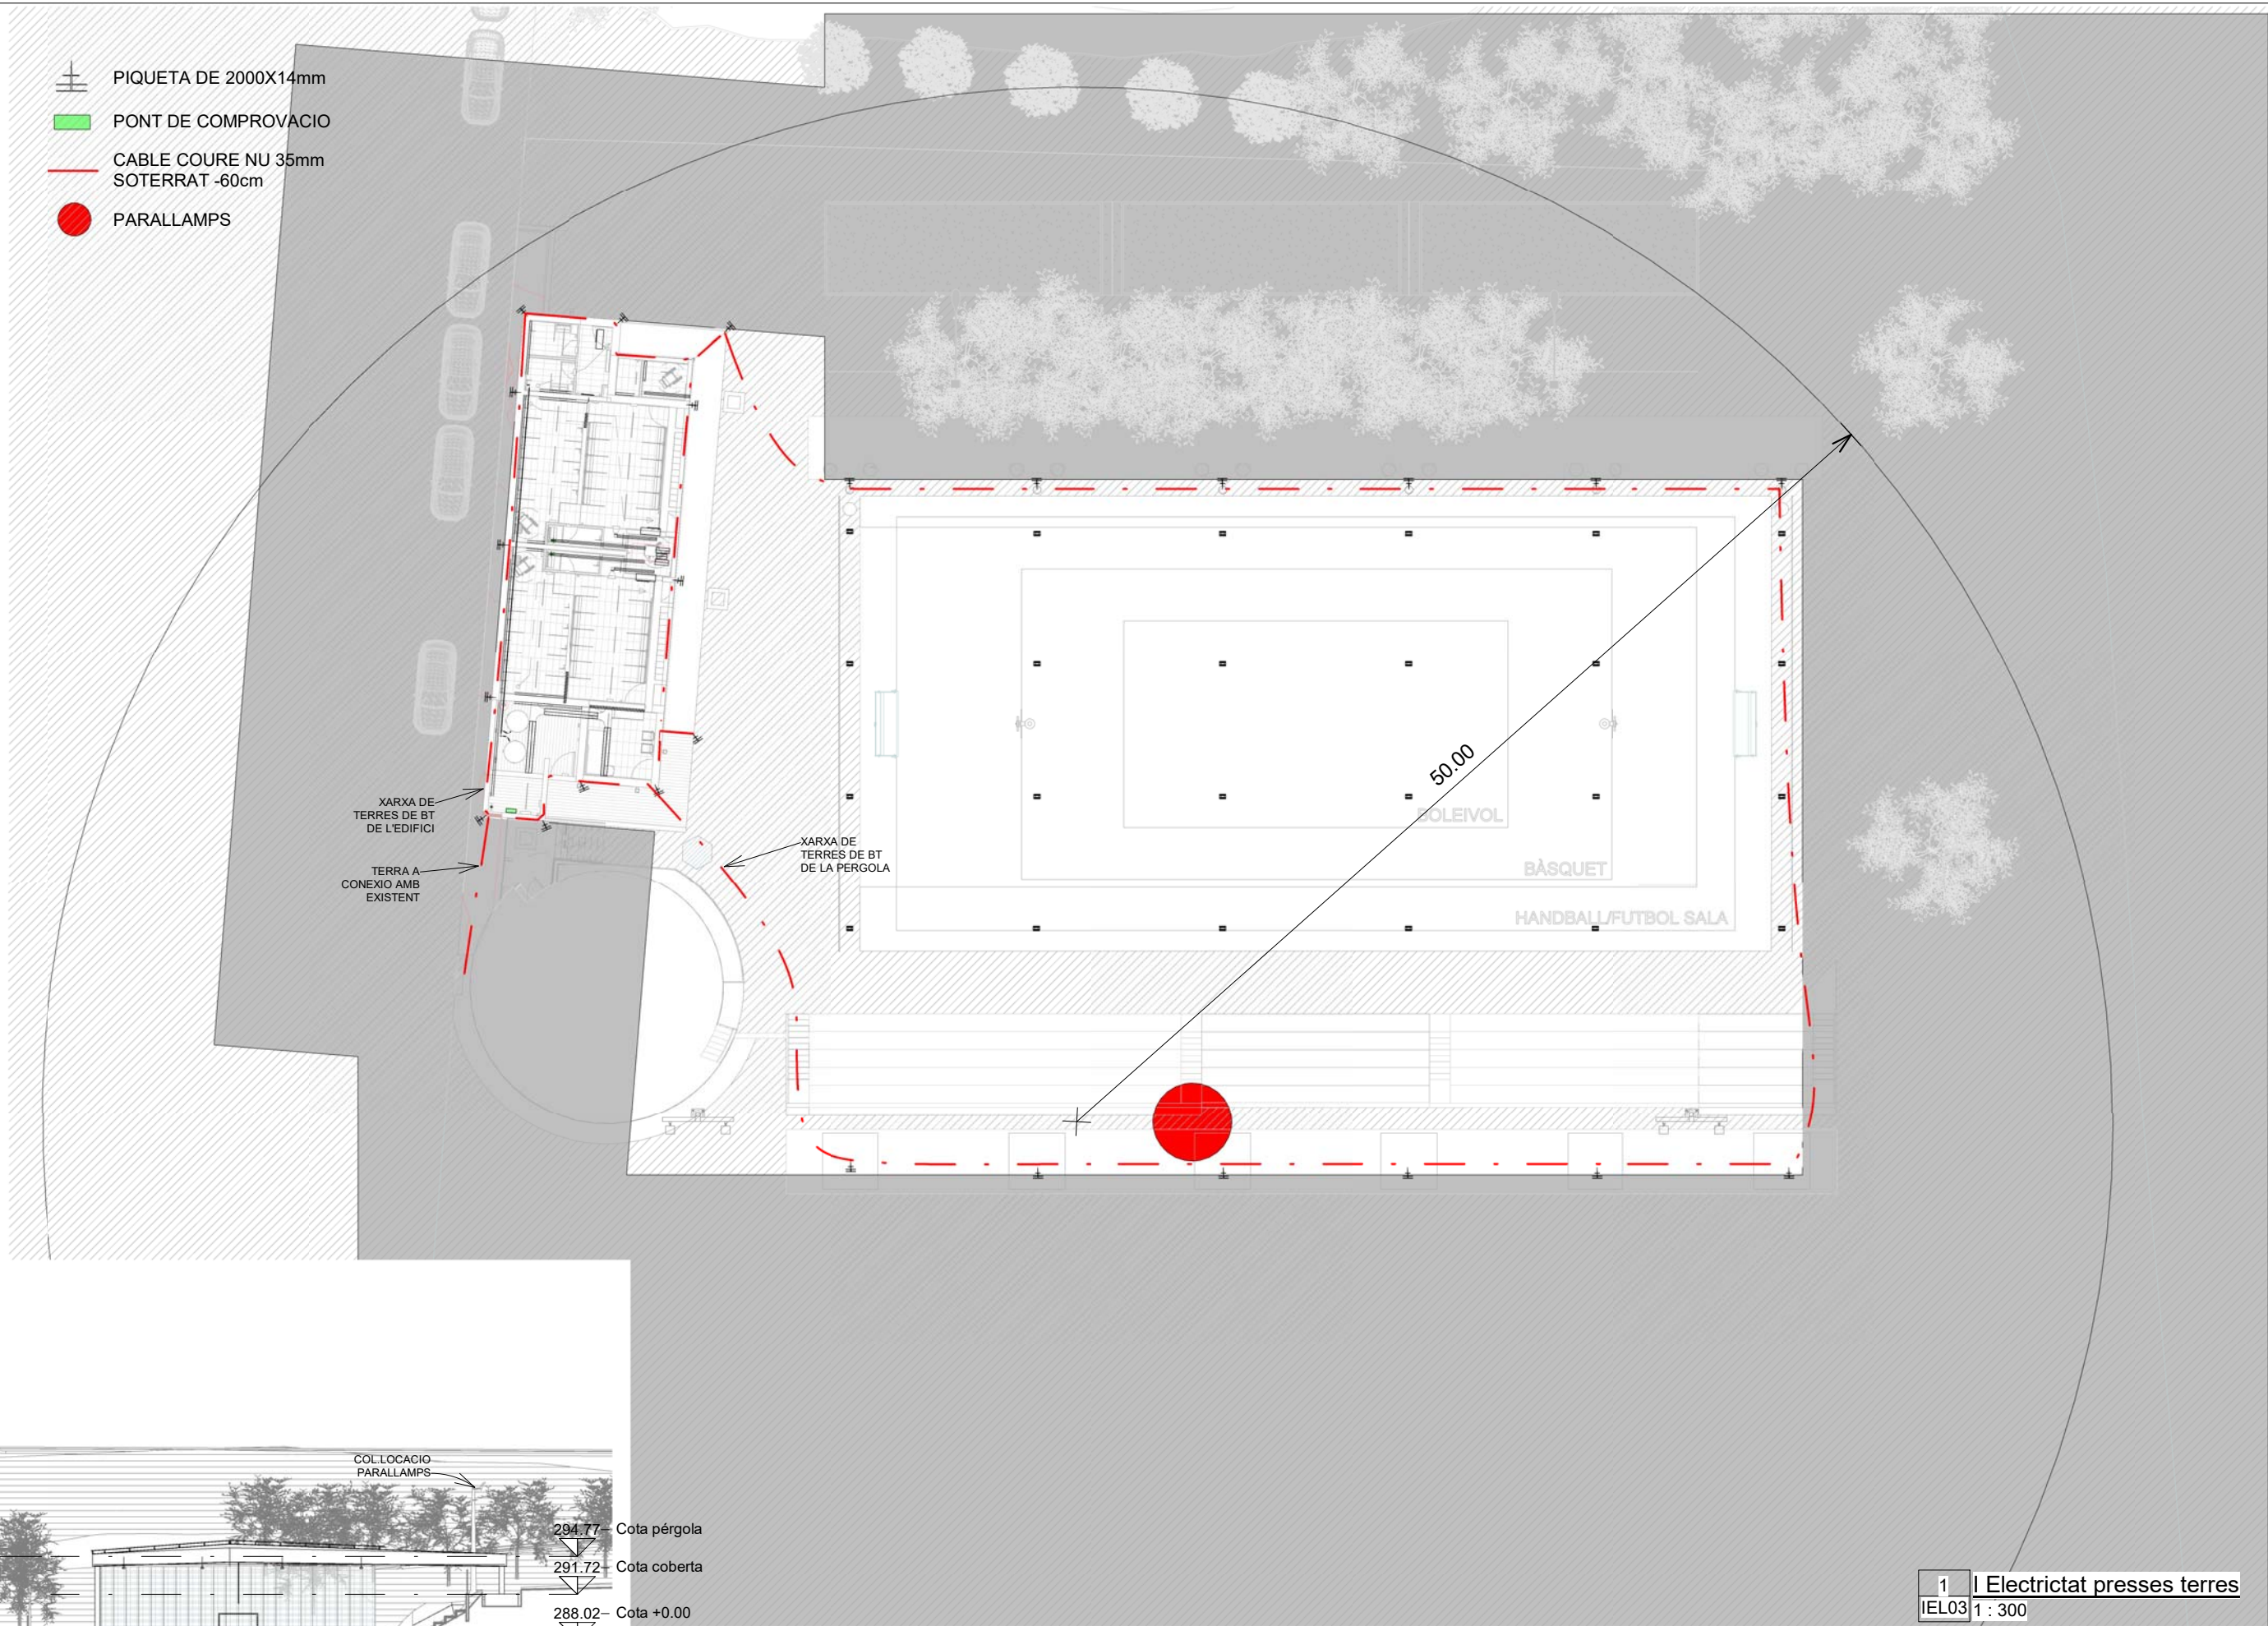

2 Secció ins terres
IEL03 1 : 500

Títol de Projecte
PROJECTE EXECUTIU ZONA ESPORTIVA CAN SERRA, VACARISSES

Número Plànol
IEL03

Títol del Plànol
INS ELEC. PRESSES TERRES

Suport:

Versió:

Client:

Escala:
Como se indica

Any:
2020



Jaume
Casadevall
Puig
arquitecte

