


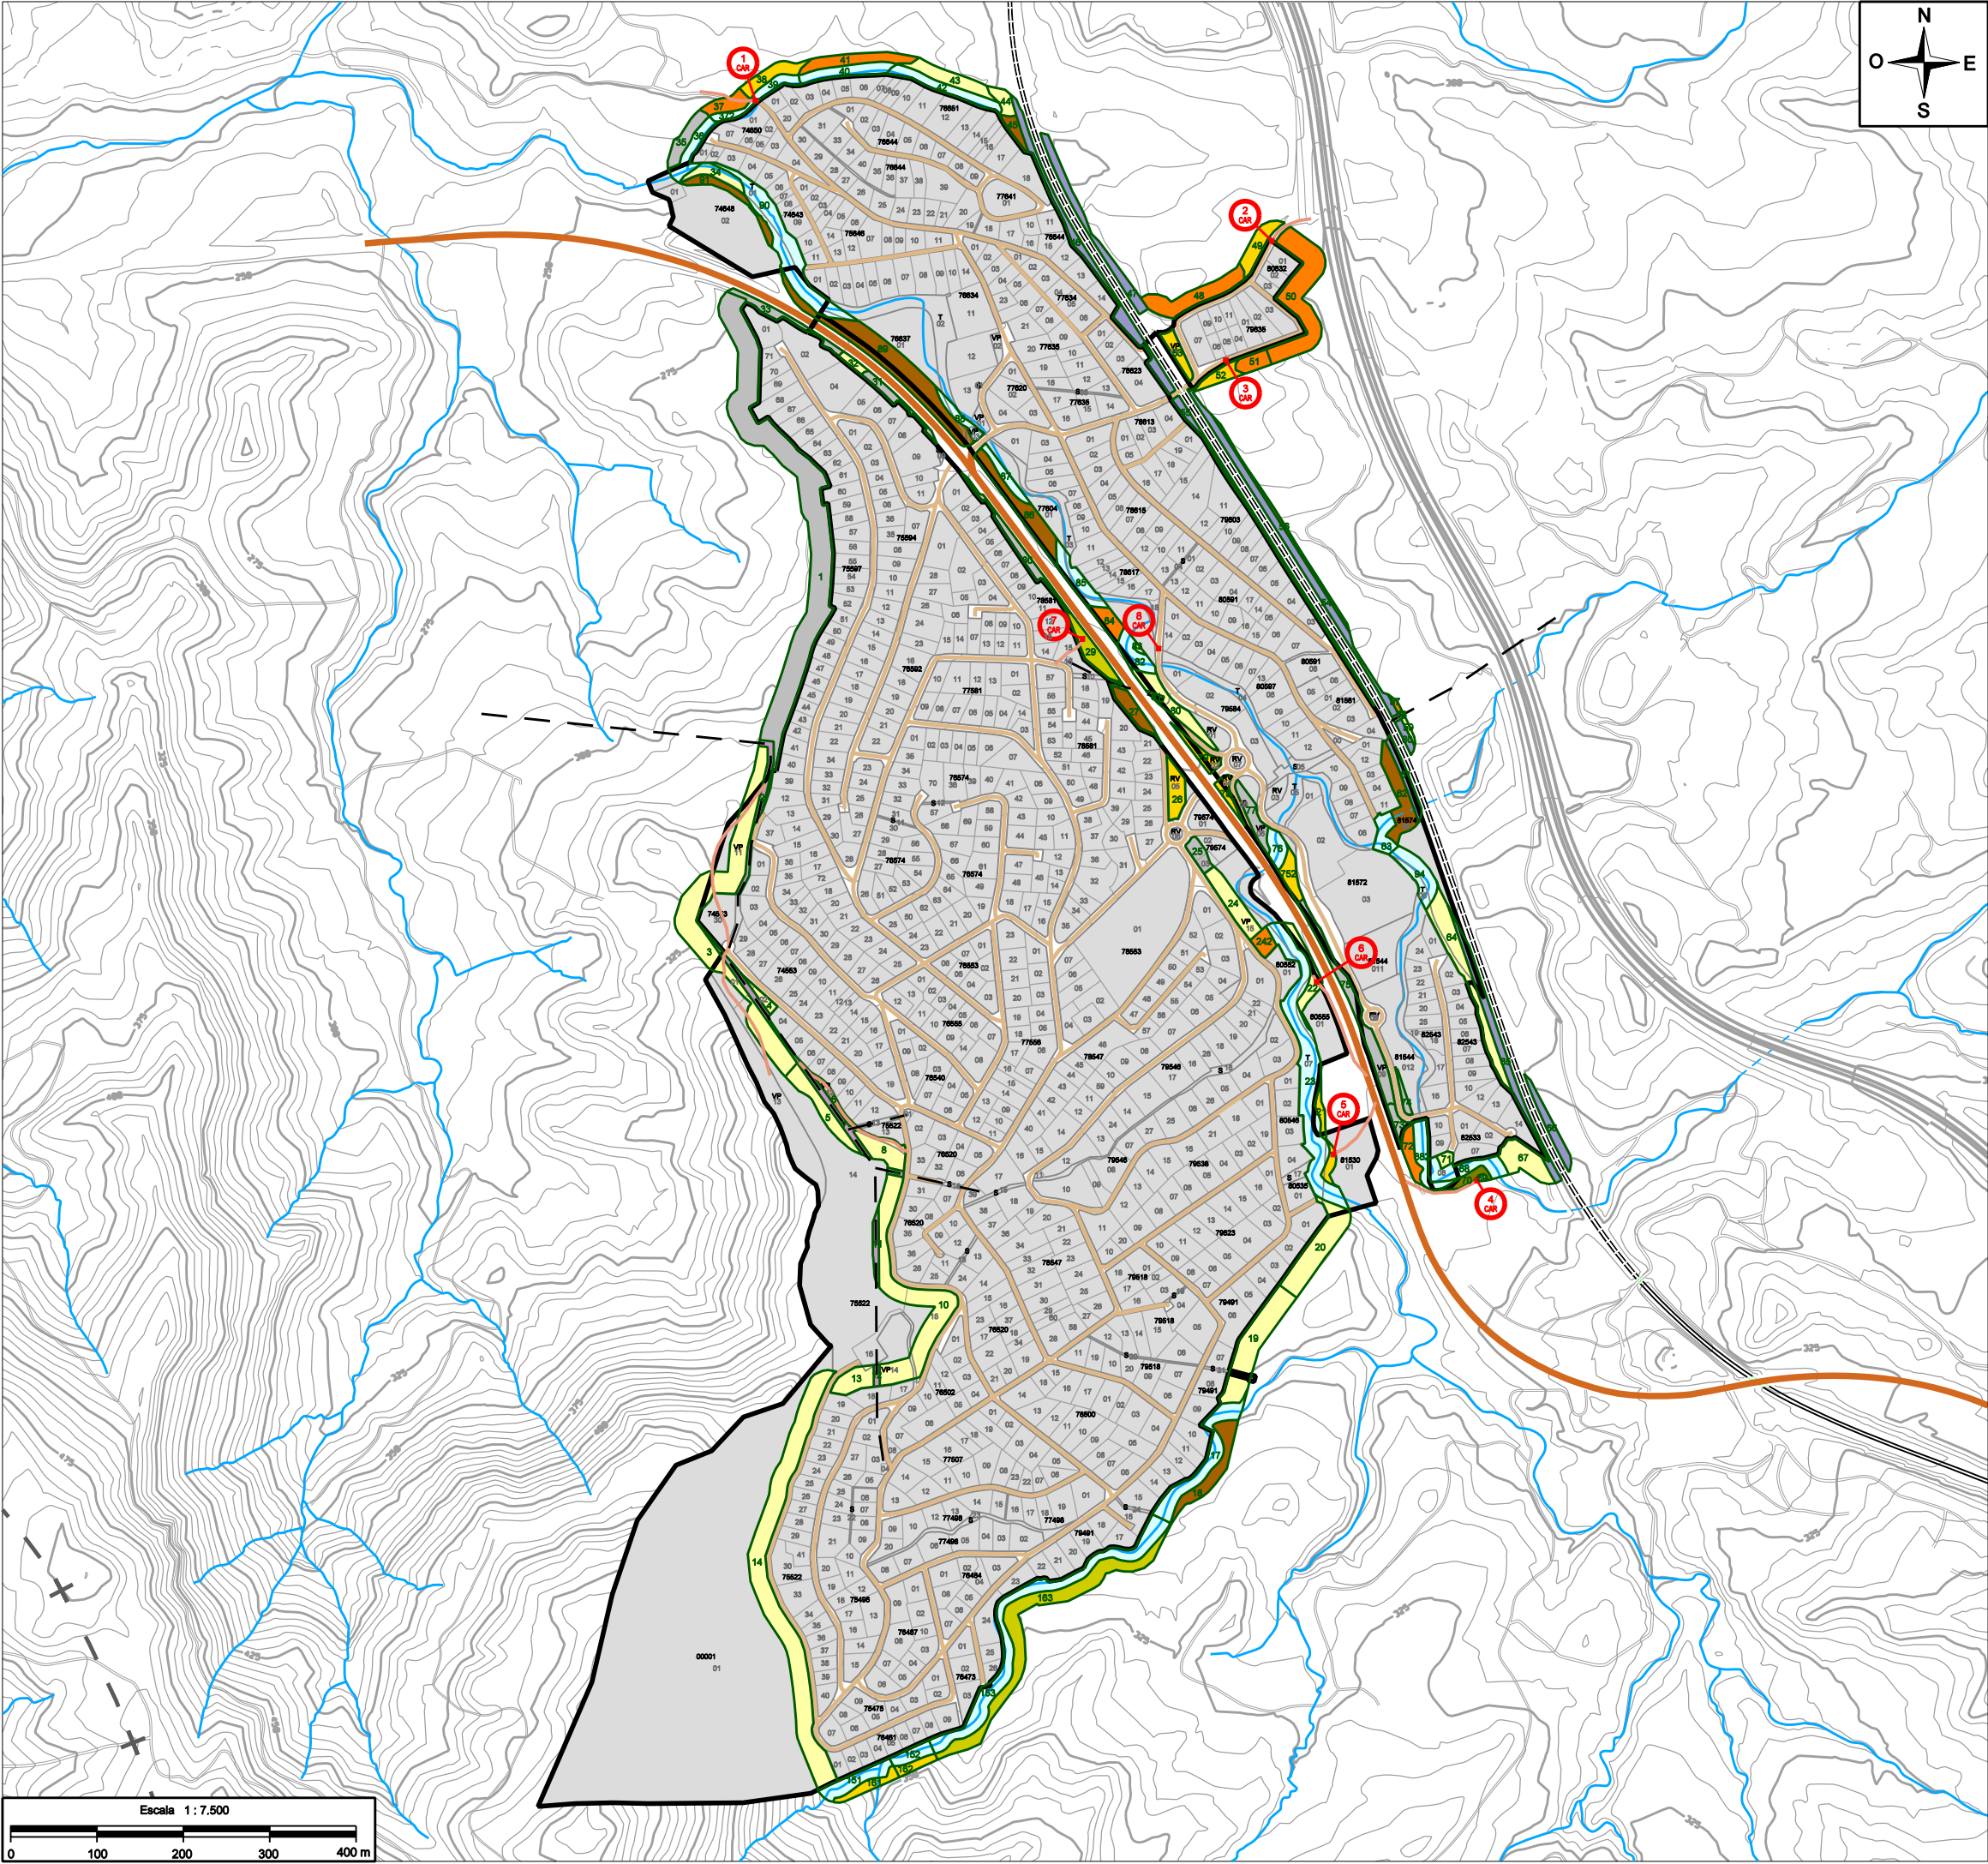

SIGNES CONVENCIONALS

LÍMITS I CODIS

+ - - + - + -	Límit de municipi
—	Límit d'espai protegit
—	Límit urbanització
—	Límit d'illes
—	Límit de parcel·les
—	Límit Franja Perimetral
- - - - -	Línia elèctrica
- - - - -	Límit cadastre rústica
b	Codi subtram cadastre
CL-	Codi línia elèctrica
4	Codi tram franja
79484	Codi illa
1037	Codi parcel·la

XARXA VIÀRIA

—	Carretera asfaltada
—	Via urbana asfaltada
—	Camí no asfaltat
+++++	Ferrocarril

SIMBOLOGIA URB

	Carregador
--	------------

MESURES DE PREVENCIÓ

CONSTRUCCIÓ DE VIES DE SERVEI O ACCESSOS A LA FRANJA PERIMETRAL DE BAIXA COMBUSTIBILITAT I DE CARREGADORS

	Construcció via d'accés a carregador o franja		Construcció de carregador
	Arranjament via d'accés a carregador o franja		Arranjament de carregador

MÈTODES DE TRACTAMENT DE VEGETACIÓ

	Mètode 1		Trams on no s'ha d'actuar
	Mètode 2		ACA
	Mètode 3		Companyia Elèctrica
	Mètode 4		Ferrocarril
	Mètode 5		
	Mètode 6		




PLA DE PREVENCIÓ D'INCENDIS FORESTALS A LES URBANITZACIONS

urbanització

CAN SERRA

municipi

VACARISSES

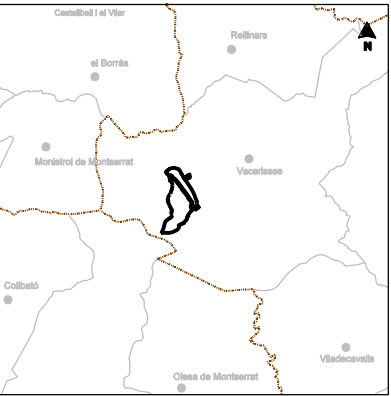

Codi	Núm. plànol	Data	Escala
	1	15 de Setembre de 2010	1:7.500

PROJECTE SOBRE LA REDUCCIÓ DE LA DENSITAT D'ARBRAT I ESTASSADA DEL SOTABOSC EN LA FRANJA PERIMETRAL DE BAIXA COMBUSTIBILITAT (Primera Intervenció)



Diputació
Barcelona
xarxa de municipis
Àrea d'Espais Naturals
Oficina Tècnica de Prevenció
Municipal d'Incendis Forestals

El cap de l'Oficina Tècnica

El tècnic redactor