


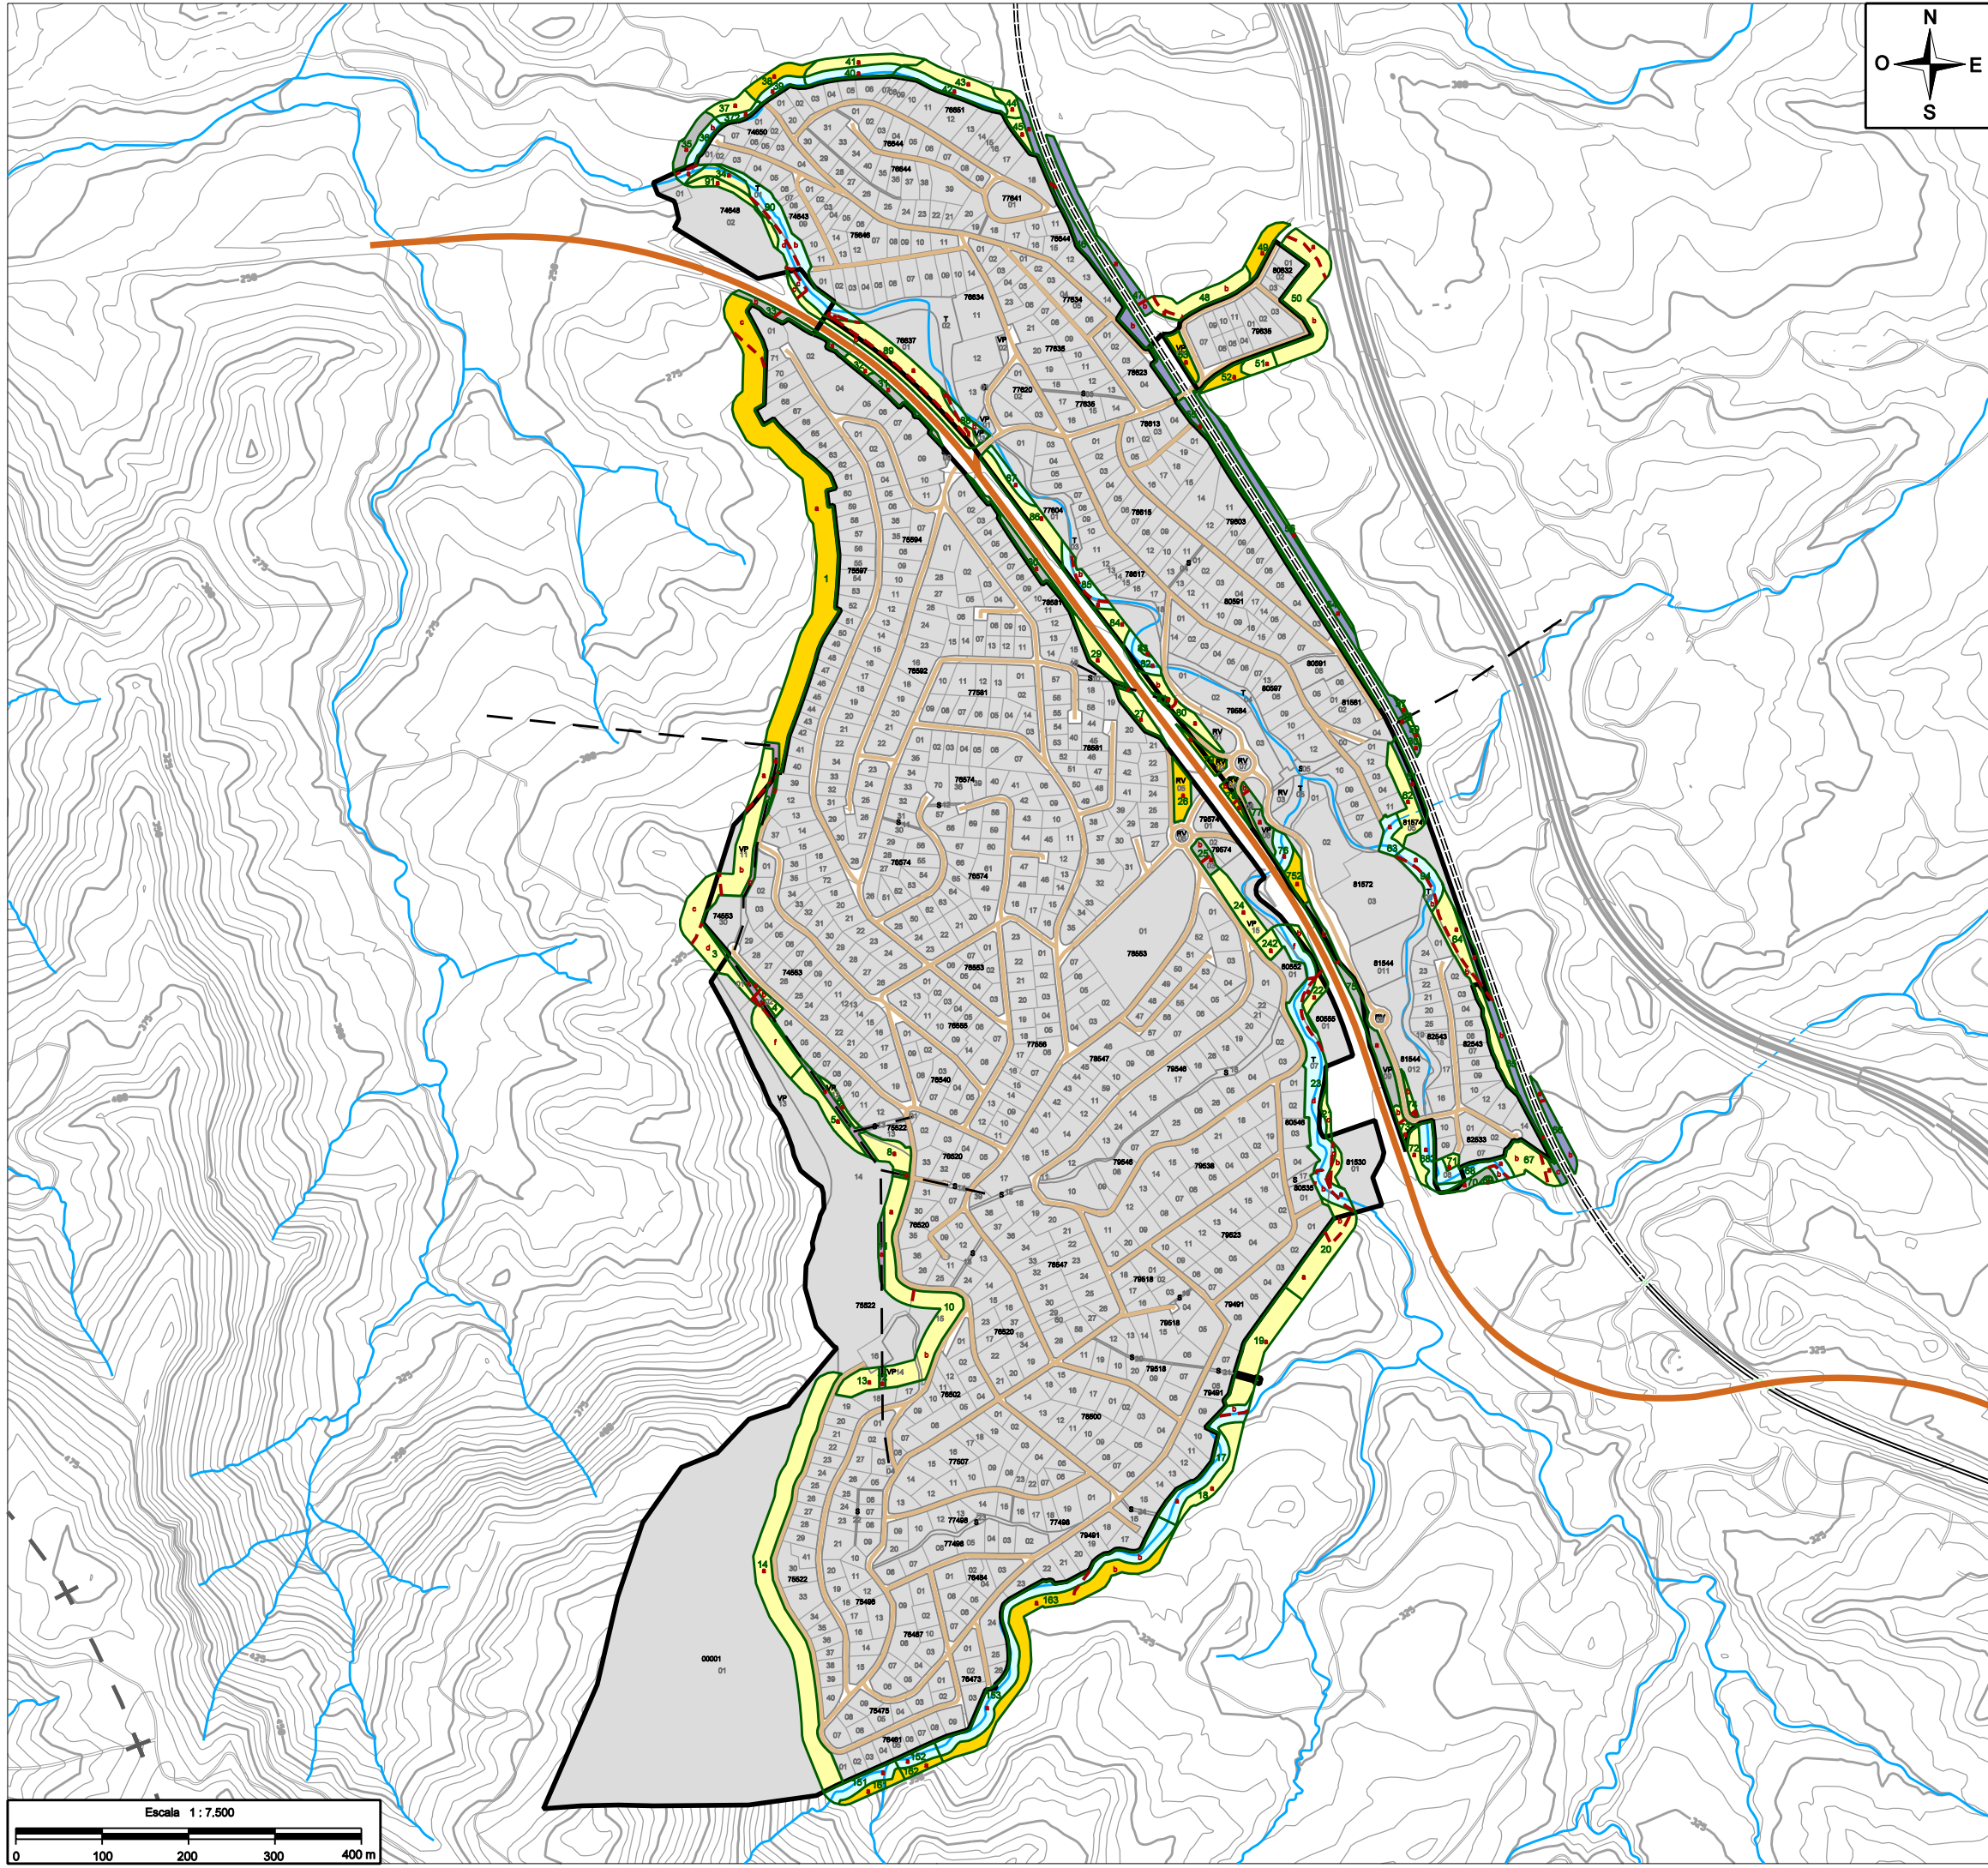

SIGNES CONVENCIONALS

LÍMITS I CODIS

- + - - + - - + - Límit de municipi
- Límit d'espai protegit
- Límit urbanització
- Límit d'illes
- Límit de parcel·les
- Límit Franja Perimetral
- - - Línia elèctrica
- - - Límit cadastre rústica
- b Codi subtram cadastre
- CL- Codi línia elèctrica
- 4 Codi tram franja
- 79484 Codi illa
- 1037 Codi parcel·la

XARXA VIÀRIA

- Carretera asfaltada
- Via urbana asfaltada
- Camí no asfaltat
- +++++ Ferrocarril

SIMBOLOGIA URB

- CAR Carregador

MESURES DE PREVENCIÓ

MÈTODES DE TRACTAMENT DE VEGETACIÓ

- Mètode 1
- Mètode 2
- Trams on no s'ha d'actuar
- ACA
- Companyia Elèctrica
- Ferrocarril



PLA DE PREVENCIÓ D'INCENDIS FORESTALS A LES URBANITZACIONS

urbanització

CAN SERRA

municipi

VACARISSES



Codi	Núm. plànol	Data	Escala
	2	15 de Setembre de 2010	1:7.500

PROJECTE SOBRE LA REDUCCIÓ DE LA DENSITAT D'ARBRAT I ESTASSADA DEL SOTABOSC EN LA FRANJA PERIMETRAL DE BAIXA COMBUSTIBILITAT (Manteniment)



Diputació de Barcelona
xarxa de municipis
Àrea d'Espais Naturals
Oficina Tècnica de Prevenió Municipal d'Incendis Forestals

El cap de l'Oficina Tècnica

El tècnic redactor