


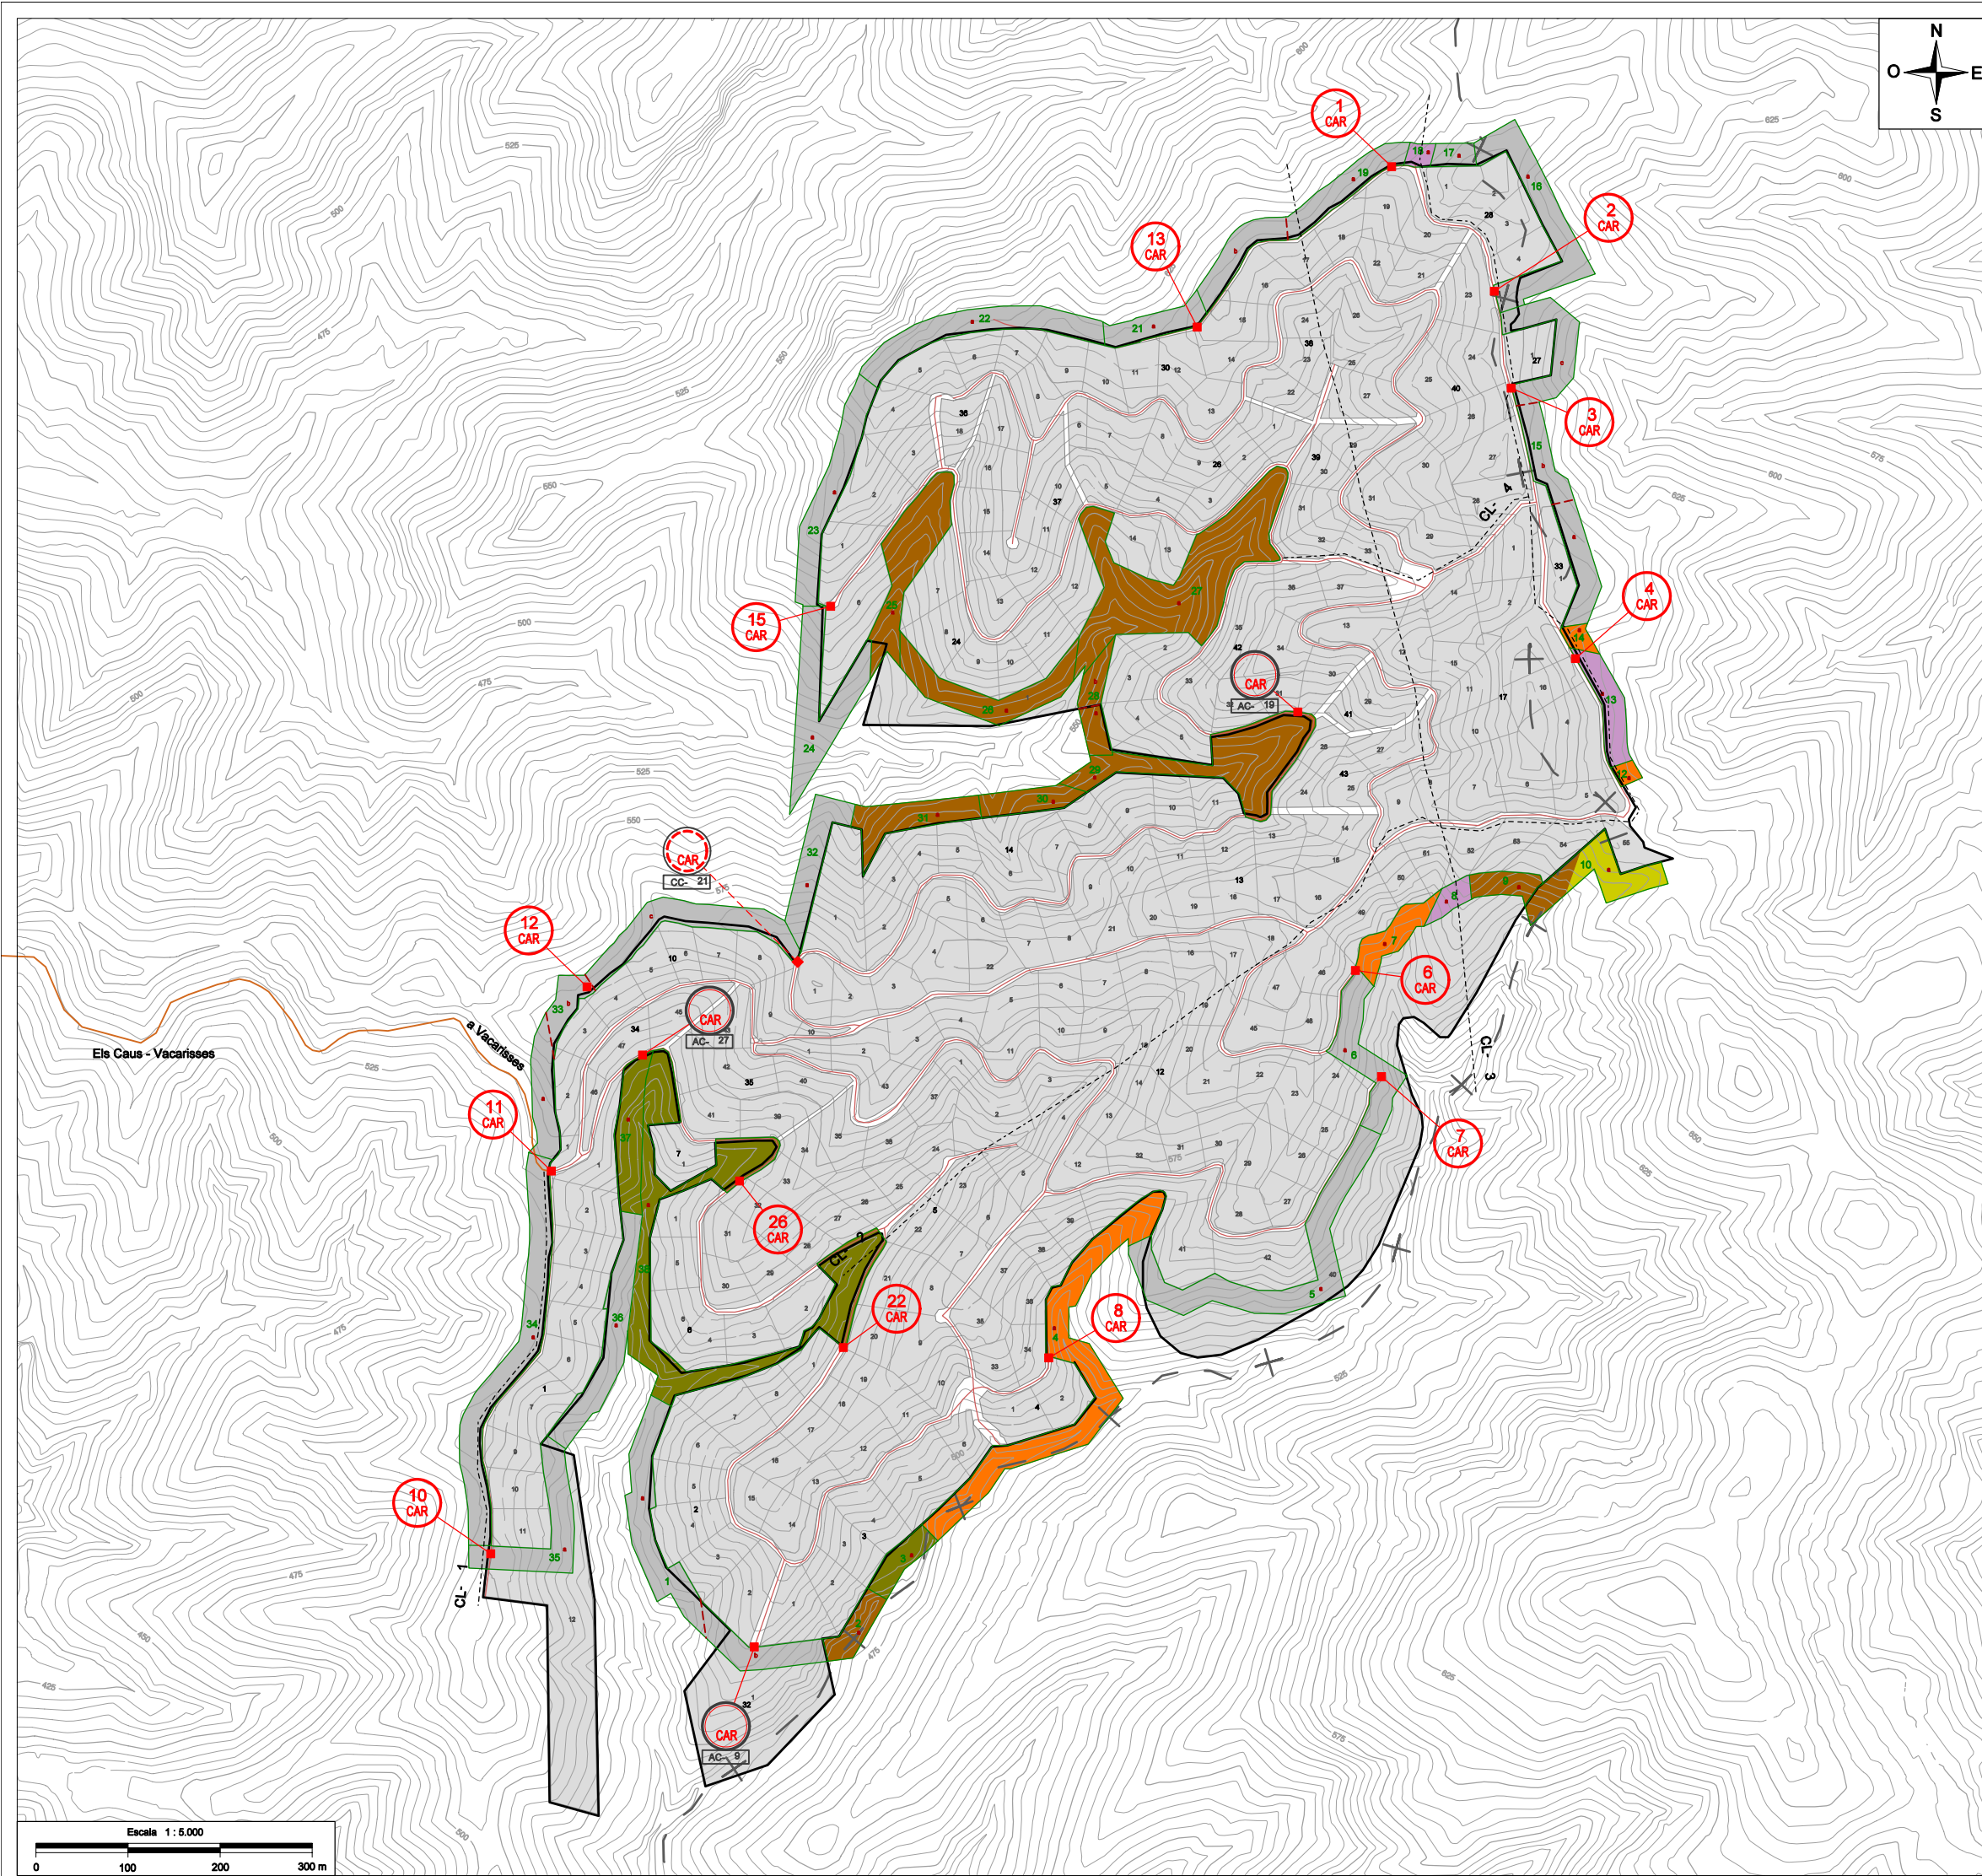

SIGNES CONVENCIONALS

LÍMITS I CODIS
+ - - + Límit de municipi
• • • • Límit d'espai protegit
— — — — Límit urbanització
— — — — Límit d'illes
— — — — Límit de parcel·les
— — — — Límit Franja Perimetral
— — — — Línia elèctrica
- - - - Límit cadastre rústica
b Codi subtram cadastre
CL- Codi línia elèctrica
4 Codi tram franja
79484 Codi illa
1037 Codi parcel·la

XARXA VIÀRIA
— — — — Carretera asfaltada
— — — — Via urbana asfaltada
— — — — Camí no asfaltat
+ + + + Ferrocarril

SIMBOLOGIA URB
CAR Carregador

MESURES DE PREVENCIÓ

CONSTRUCCIÓ DE VIES DE SERVEI O ACCESSOS A LA FRANJA PERIMETRAL DE BAIXA COMBUSTIBILITAT I DE CARREGADORS

CP- Construcció via d'accés a carregador o franja

AF- Arranjament via d'accés a carregador o franja

CAR Construcció de carregador

CAR Arranjament de carregador

MÈTODES DE TRACTAMENT DE VEGETACIÓ

Mètode 1

Mètode 2

Mètode 3

Mètode 4

Mètode 5

Mètode 6

Trams on no s'ha d'actuar

ACA

Companyia Elèctrica

Ferrocarril

PLA DE PREVENCIÓ D'INCENDIS FORESTALS A LES URBANITZACIONS

urbanització
ELS CAUS

municipi
VACARISSES

Codi

Núm. plànol
1

Data
Setembre 2009

Escala
1:5.000

PROJECTE SOBRE LA REDUCCIÓ DE LA DENSITAT D'ARBRAT I ESTASSADA DEL SOTABOSC EN LA FRANJA PERIMETRAL DE BAIXA COMBUSTIBILITAT (Primera Intervenció)

Diputació Barcelona
xarxa de municipis
Àrea d'Espais Naturals
Oficina Tècnica de Prevenció Municipal d'Incendis Forestals

El cap de l'Oficina Tècnica

El tècnic redactor