


Quadre Forjat: 1 E-120/25

Ambient: IIa

REI: 120'

Càrregues	yf	Control d'execució	
Pes propi placa: Càrregues permanents: Sobrecàrrega d'ús:	3,50 kN/m ² 1,75 kN/m ² 2,50 kN/m ² 4,00 kN/m ²	1,35 1,35 1,35 1,50	Intens Intens Intens Intens

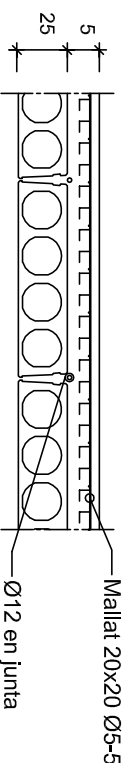

Aquests elements suporten EXCLUSIVAMENT les càrregues reflexades en aquest plànol.

CARACTERÍSTIQUES DELS MATERIALS

Element	Tipus	Coef. Minoració	Nivell de control	Recobriments nominal
Acer	Acer acil·lu	1,15	Normal	-
	Acer passiu	1,15	Normal	-
Formigó	Mallat	1,15	Normal	-
	Pilars	1,50	Estadístic	25mm
	Jasseres	1,50	Estadístic	20mm
	Placa alveolar t	1,50	Estadístic	20mm
	Capa de compressió	1,50	Estadístic	25mm



Aquests elements suporten EXCLUSIVAMENT les càrregues reflexades en aquest plànol.

DETALLE DE ZUNCHADO DEL CALIZ

RANURADO 60x50 PARA PILAR DE 40x40


ARMADO DE CALIZ

PARA PILAR DE 40x40

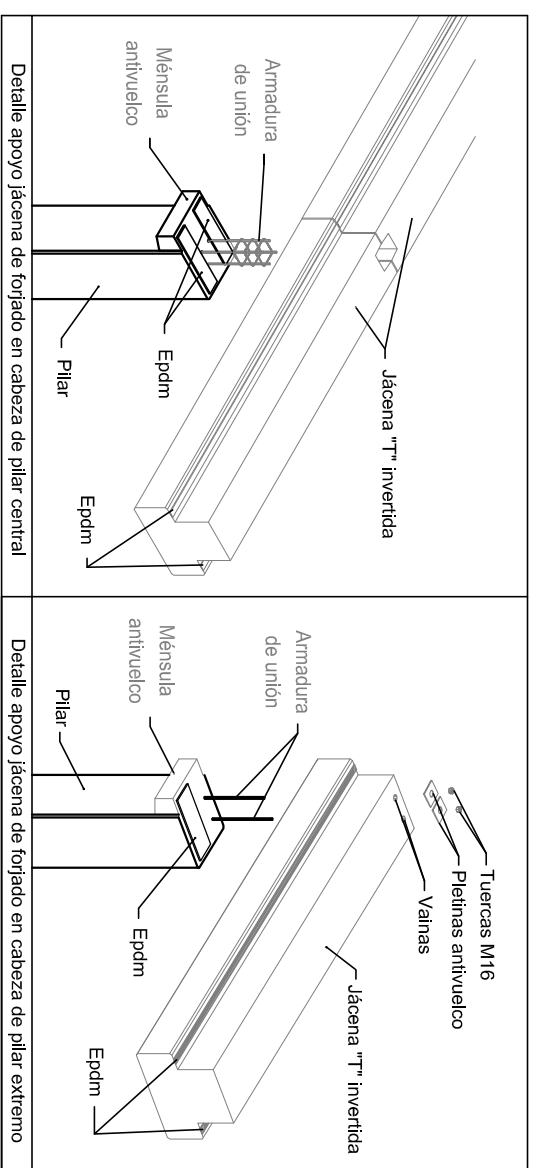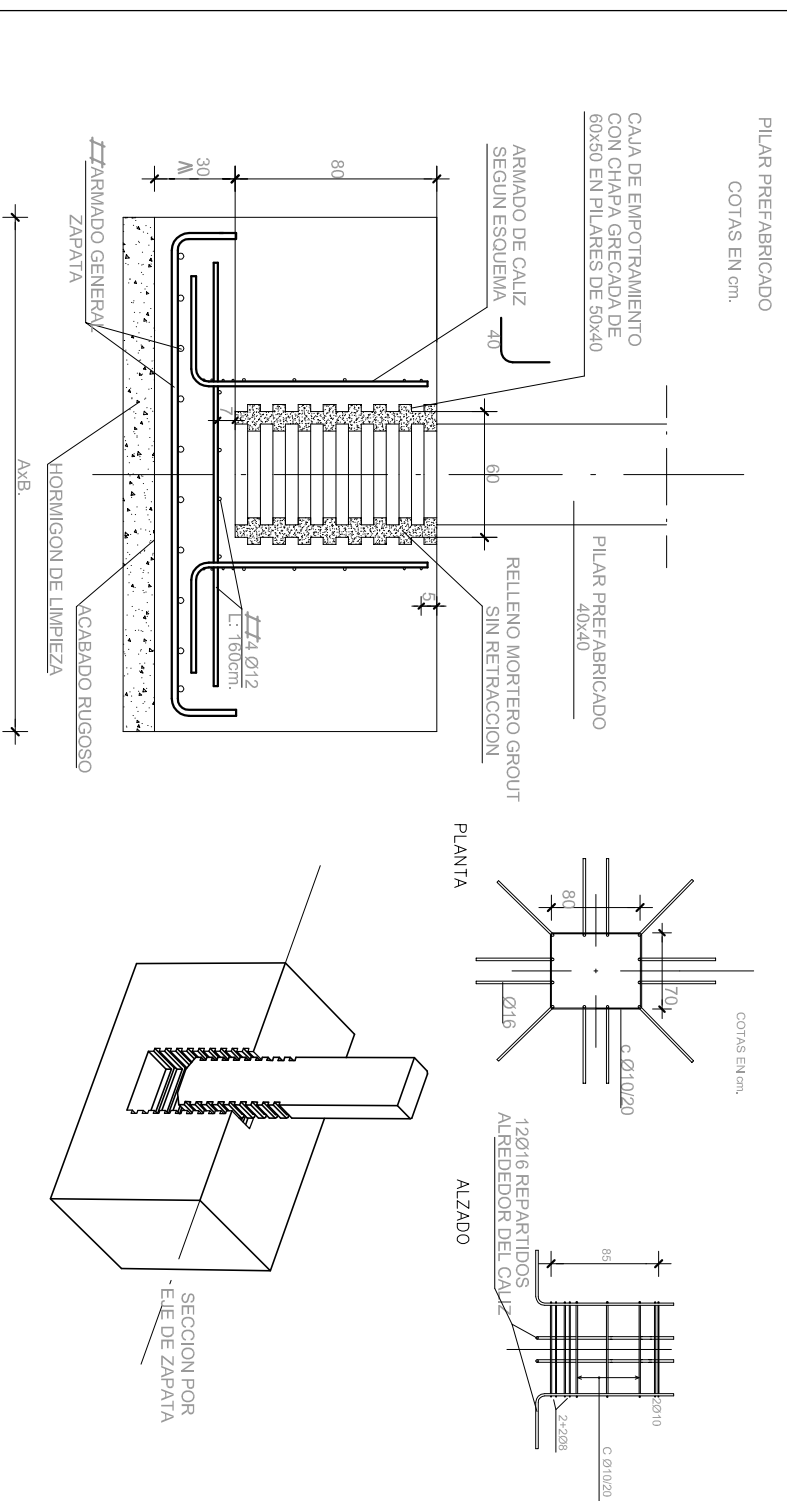

Elements Prefabricats i col·locació tipus "Hormipresa" o equivalent

BARANA

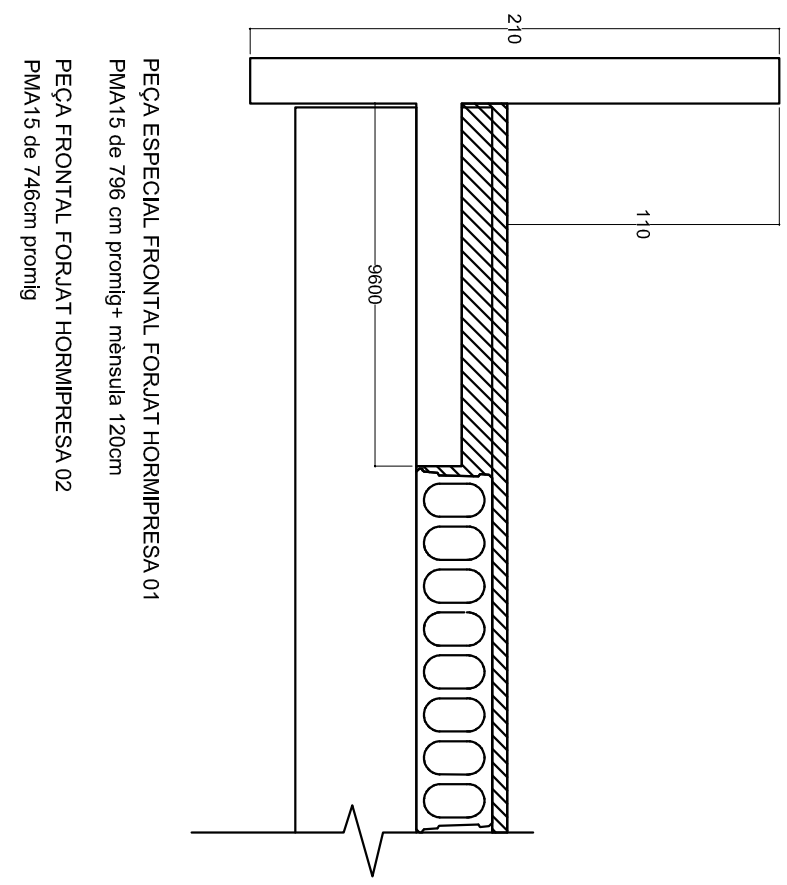

PEÇA ESPECIAL FRONTAL FORJAT HORMIPRESA 01
 PMA15 de 796 cm promig+ mènsula 120cm
 PEÇA FRONTAL FORJAT HORMIPRESA 02
 PMA15 de 746cm promig