


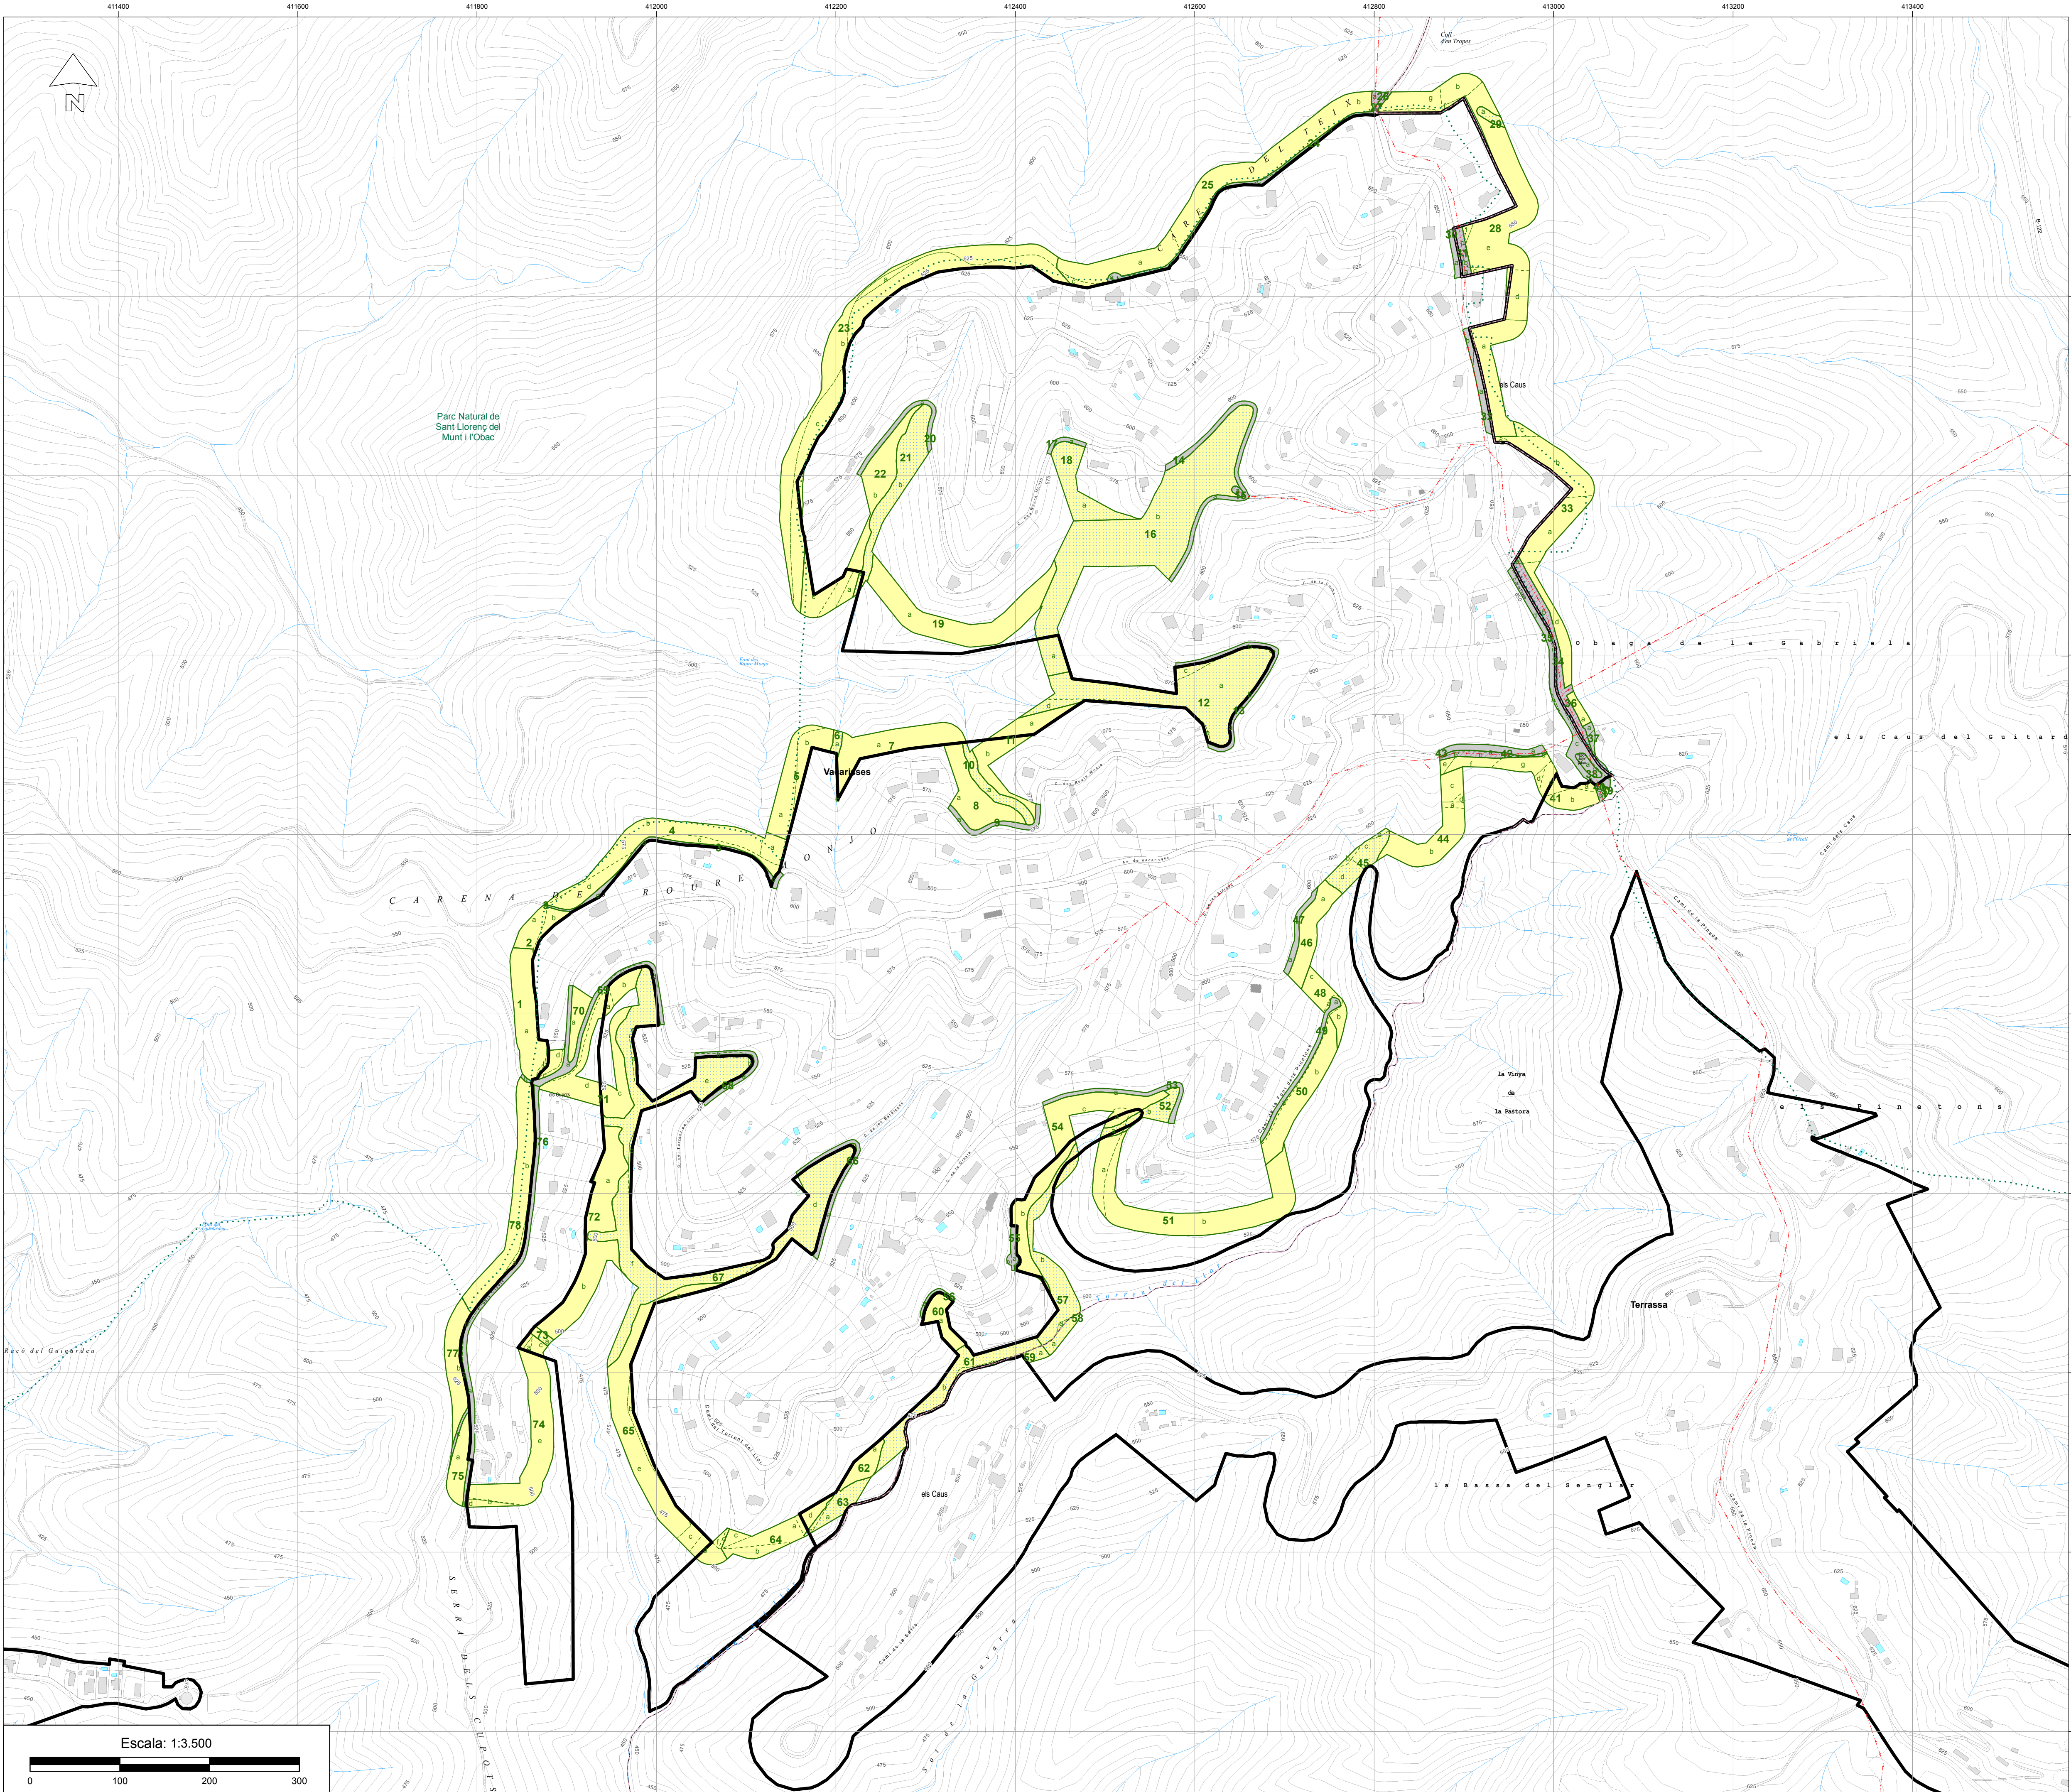

SIGNES CONVENCIONALS

LIMITS I CODIS

- Limit de municipi
- Limit d'espai protegit
- Limit urbanització
- Limit d'illes
- Limit de parcel·les
- Limit Franja Perimetral
- Limit subtram
- Linia elèctrica
- Ferrocarril
- Codi subtram cadaastre
- CL-
- 4
- 79484
- 1037

SIMBOLOGIA URB



MESURES DE PREVENCIÓ

MÈTODES DE TRACTAMENT DE LA VEGETACIÓ

- Mètode 1
- Mètode 2
- Trams sense actuació
- ACA
- Companya Elèctrica
- Ferrocarril
- Carreteres

PLA DE PREVENCIÓ D'INCENDIS FORESTALS A LES URBANITZACIONS

nucli de població

ELS CAUS

municipi

VACARISSES



Codi 242 Num. plànol 2 Data 26/11/2020 Escala 1:3.500

PROJECTE SOBRE LA REDUCCIÓ DE LA DENSITAT D'ARBAT I ESTASSADA DEL SOTABOSC EN LA FRANJA PERIMETRAL DE BAIXA COMBUSTIBILITAT ACTUACIONS DE MANTENIMENT

L'enginyer redactor

Vet i plau
El cap de la Secció de Prevenció d'incendis Forestals