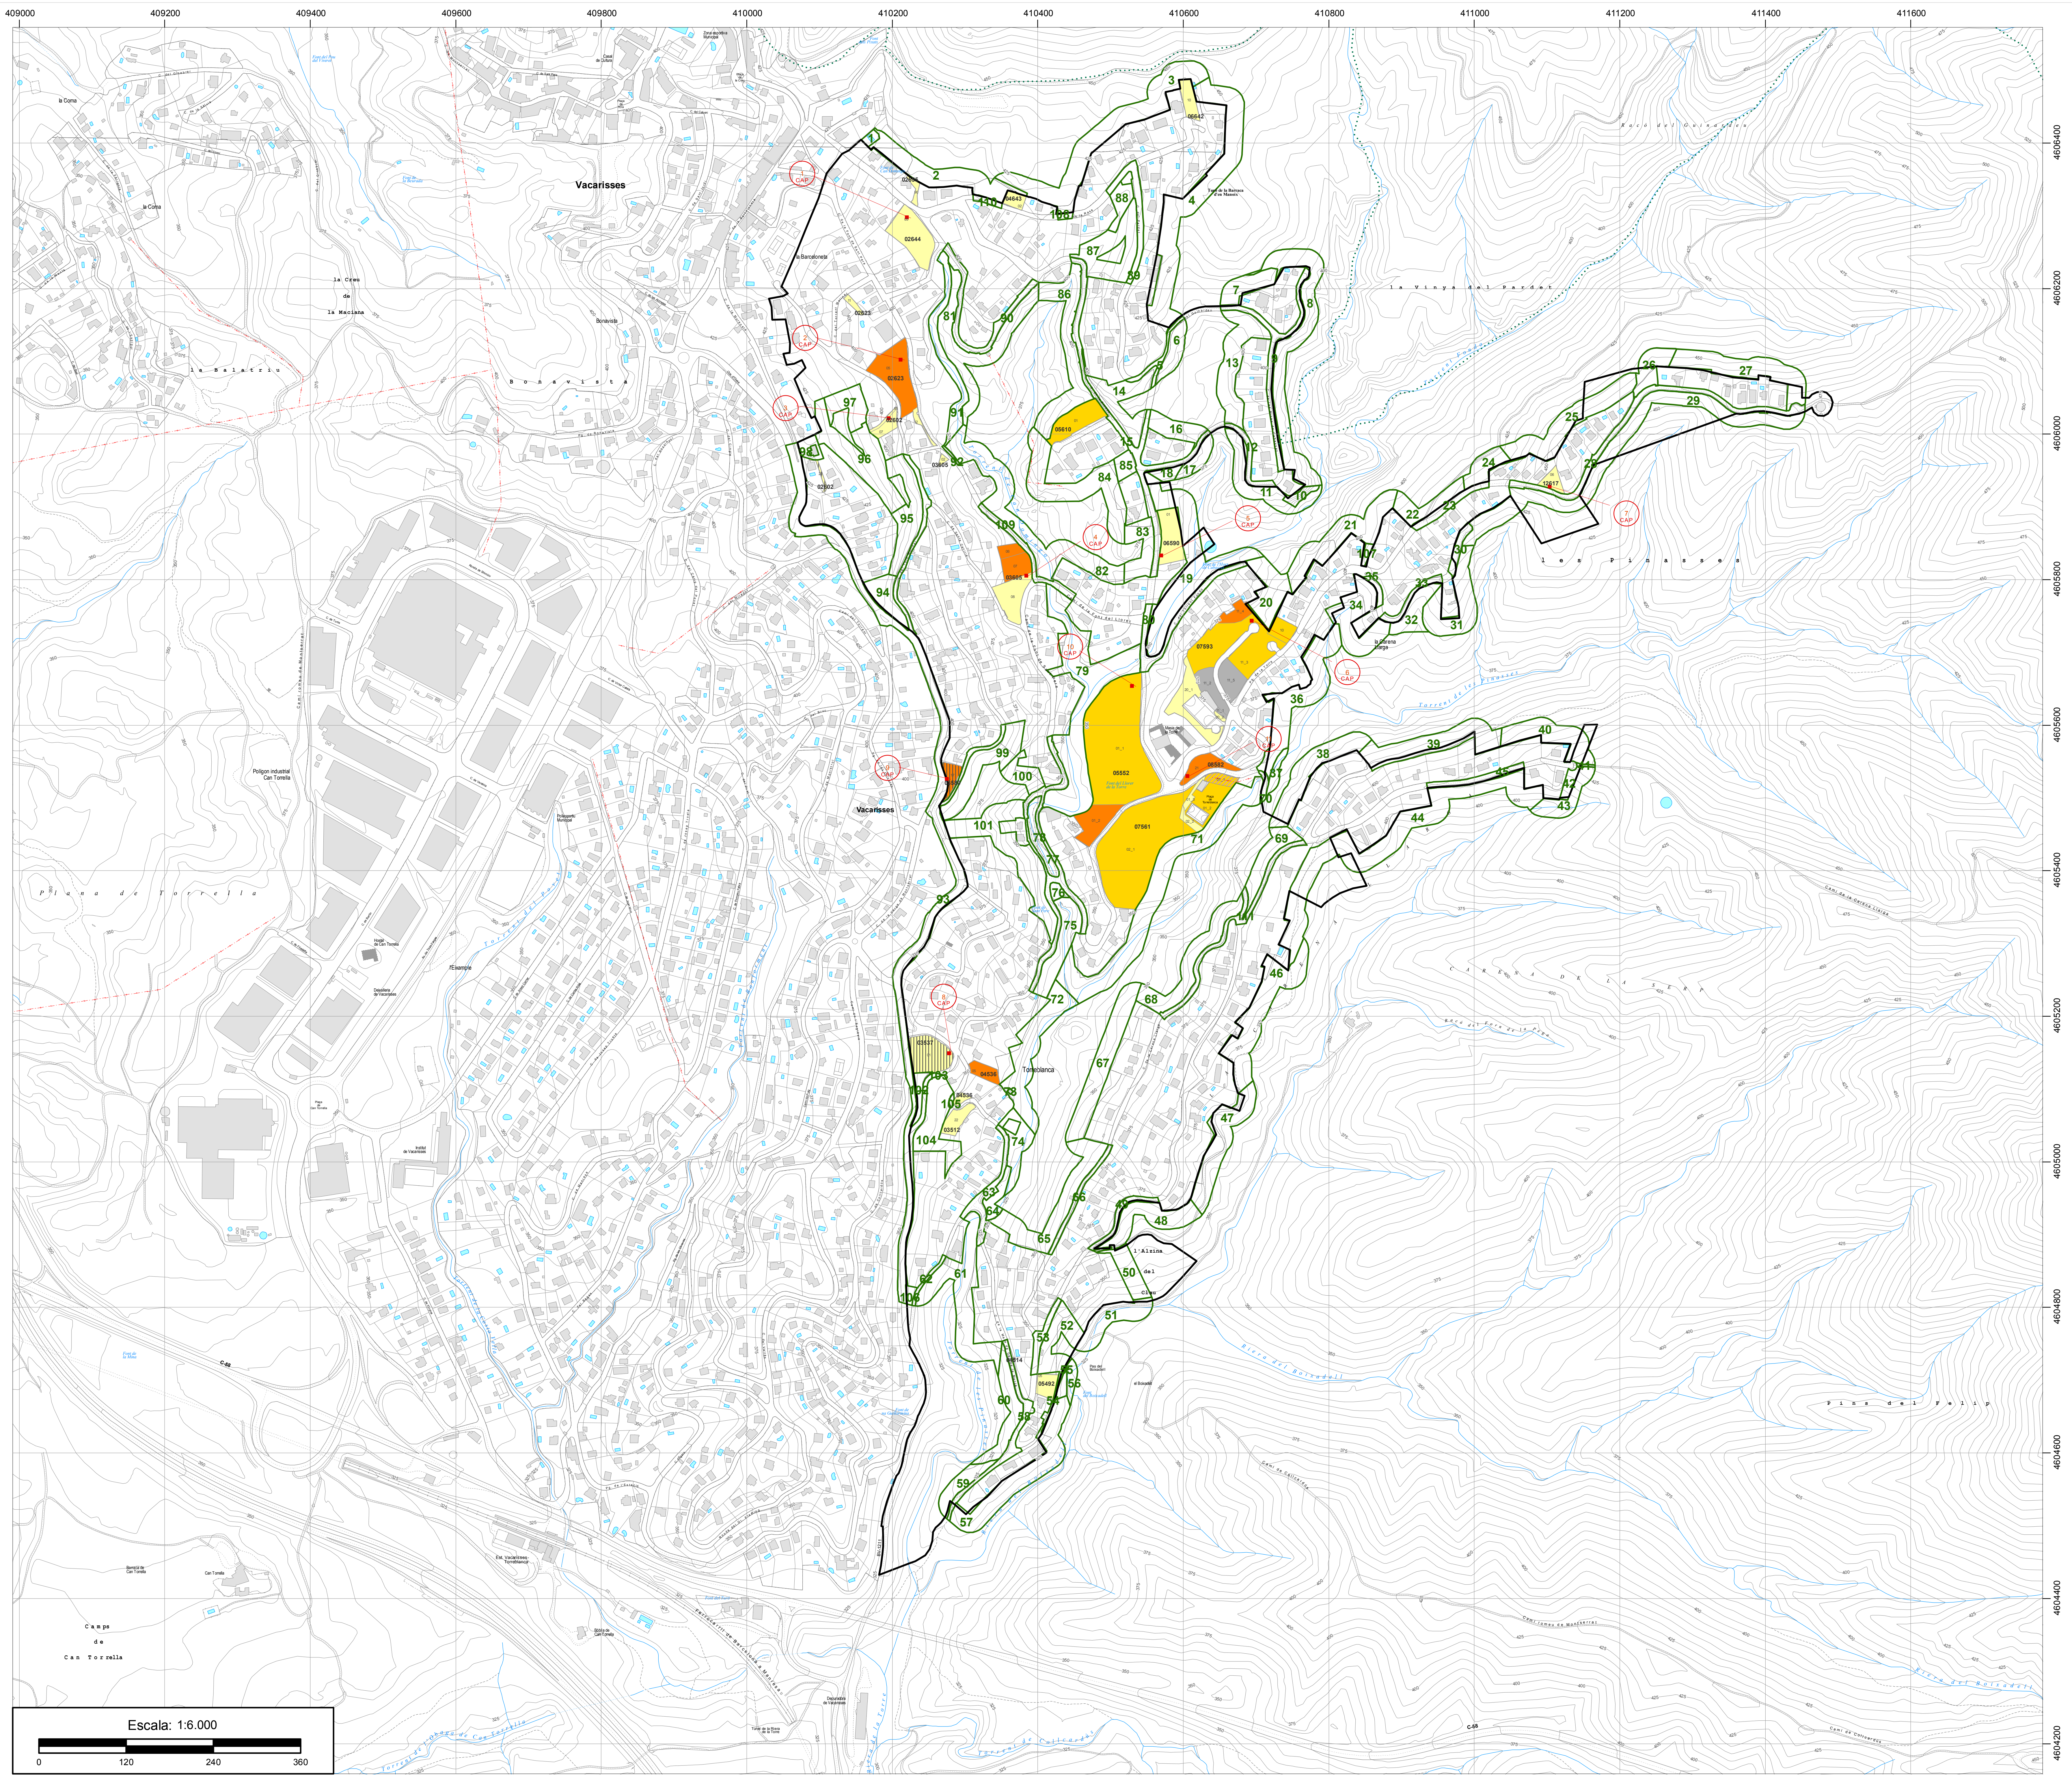
409000
409200
409400
409600
409800
410000
410200
410400
410600
410800
411000
411200
411400
411600
4606400
4606200
4606000
4605800
4605600
4605400
4605200
4605000
4604800
4604600
4604400
4604200
Vacarisses
la Coma
la Creu de la Maciana
la Balatriu
Bonavista
la Barceloneta
Polígon industrial Can Torrella
Plana de Torrella
l'Eixample
Torreblanca
la Vinya del Pardet
les Pinasses
la Carena Llarga
Carena de la Serp
l'Alzina del Clau
Pins del Felip
Camps de Can Torrella
Riera del Boixadell
Torrent de les Pinasses
C-58
BV-1211
Ferrocarril de Barcelona a Manresa
Est. Vacarisses-Torreblanca
Escala: 1:6.000
0
120
240
360

SIGNES CONVENCIONALS

LÍMITS I CODIS

- Límit de municipi
- Límit d'espai protegit
- Límit urbanització
- Límit d'illes
- Límit de parcel.les
- Límit Franja Perimetral
- Límit subtram
- Línia elèctrica
- Ferrocarril

b	Codi subtram cadastre
CL-	Codi línia elèctrica
4	Codi tram franja
79484	Codi illa
1037	Codi parcel.la

SIMBOLOGIA URB

CAR Carregador

MESURES DE PREVENCIÓ

CONSTRUCCIÓ DE VIES DE SERVEI O ACCESSOS A LA FRANJA PERIMETRAL DE BAIXA COMBUSTIBILITAT I CARREGADORS

- CF- Construcció via d'accés a carregador o franja
- CAP CC- Construcció de carregador
- AF- Arranjament via d'accés a carregador o franja
- CAP AC- Arranjament de carregador

MÈTODES DE TRACTAMENT DE LA VEGETACIÓ

🟨	Mètode 1	■	Parcel·les sense actuació
🟨	Mètode 2	▦	ACA
🟩	Mètode 3	▨	Companyia Elèctrica
🟩	Mètode 4	▨	Ferrocarril
🟧	Mètode 5	▥	Carreteres
🟫	Mètode 6	□	Parcel·les edificades

P P U **PLA DE PREVENCIÓ D'INCENDIS FORESTALS A LES URBANITZACIONS**

urbanització

Torreblanca II

municipi

Vacarisses


Sant Vicenç de Castellet
Sant Vicenç de Castellet
Sant Vicenç de Castellet
Mura
N
Rellinars
Castellbell i el Vilar
Matadepera
Monistrol de Montserrat
Vacarisses
Terrassa
Collbató
Esparreguera
Olesa de Montserrat
Viladecavalls
Olesa de Montserrat

Codi	Núm. plànol	Data	Escala
527	1.1	12/06/2020	1:6.000

PROJECTE SOBRE LA REDUCCIÓ DE LA DENSITAT D'ARBRAT I ESTASSADA EN LES PARCEL.LES NO EDIFICADES I ZONES VERDES

ACTUACIONS DE PRIMERA INTERVENCIÓ

L'enginyer redactor	Vist i plau El Cap de la Secció de Prevenció d'Incendis Forestals
CPISR-1 C Alexandre Fortuny Zafra Signat digitalment per CPISR-1 C Alexandre Fortuny Zafra Data: 2020.07.01 11:58:47 +02'00'	Oscar Maria Sanchez Santos - DNI 43715800E (AUT) Digitally signed by Oscar Maria Sanchez Santos - DNI 43715800E (AUT) Date: 2020.07.02 13:17:53 +02'00'

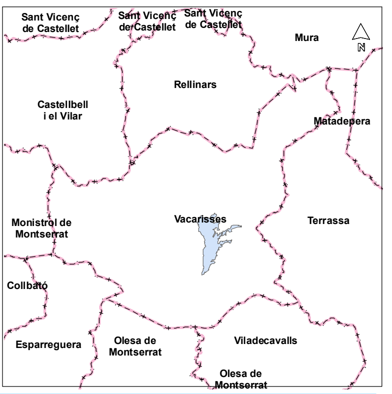Diputació Barcelona
Àrea d'Infraestructures i Espais Naturals
Oficina Tècnica de Prevenció Municipal d'Incendis Forestals i Desenvolupament Agrari