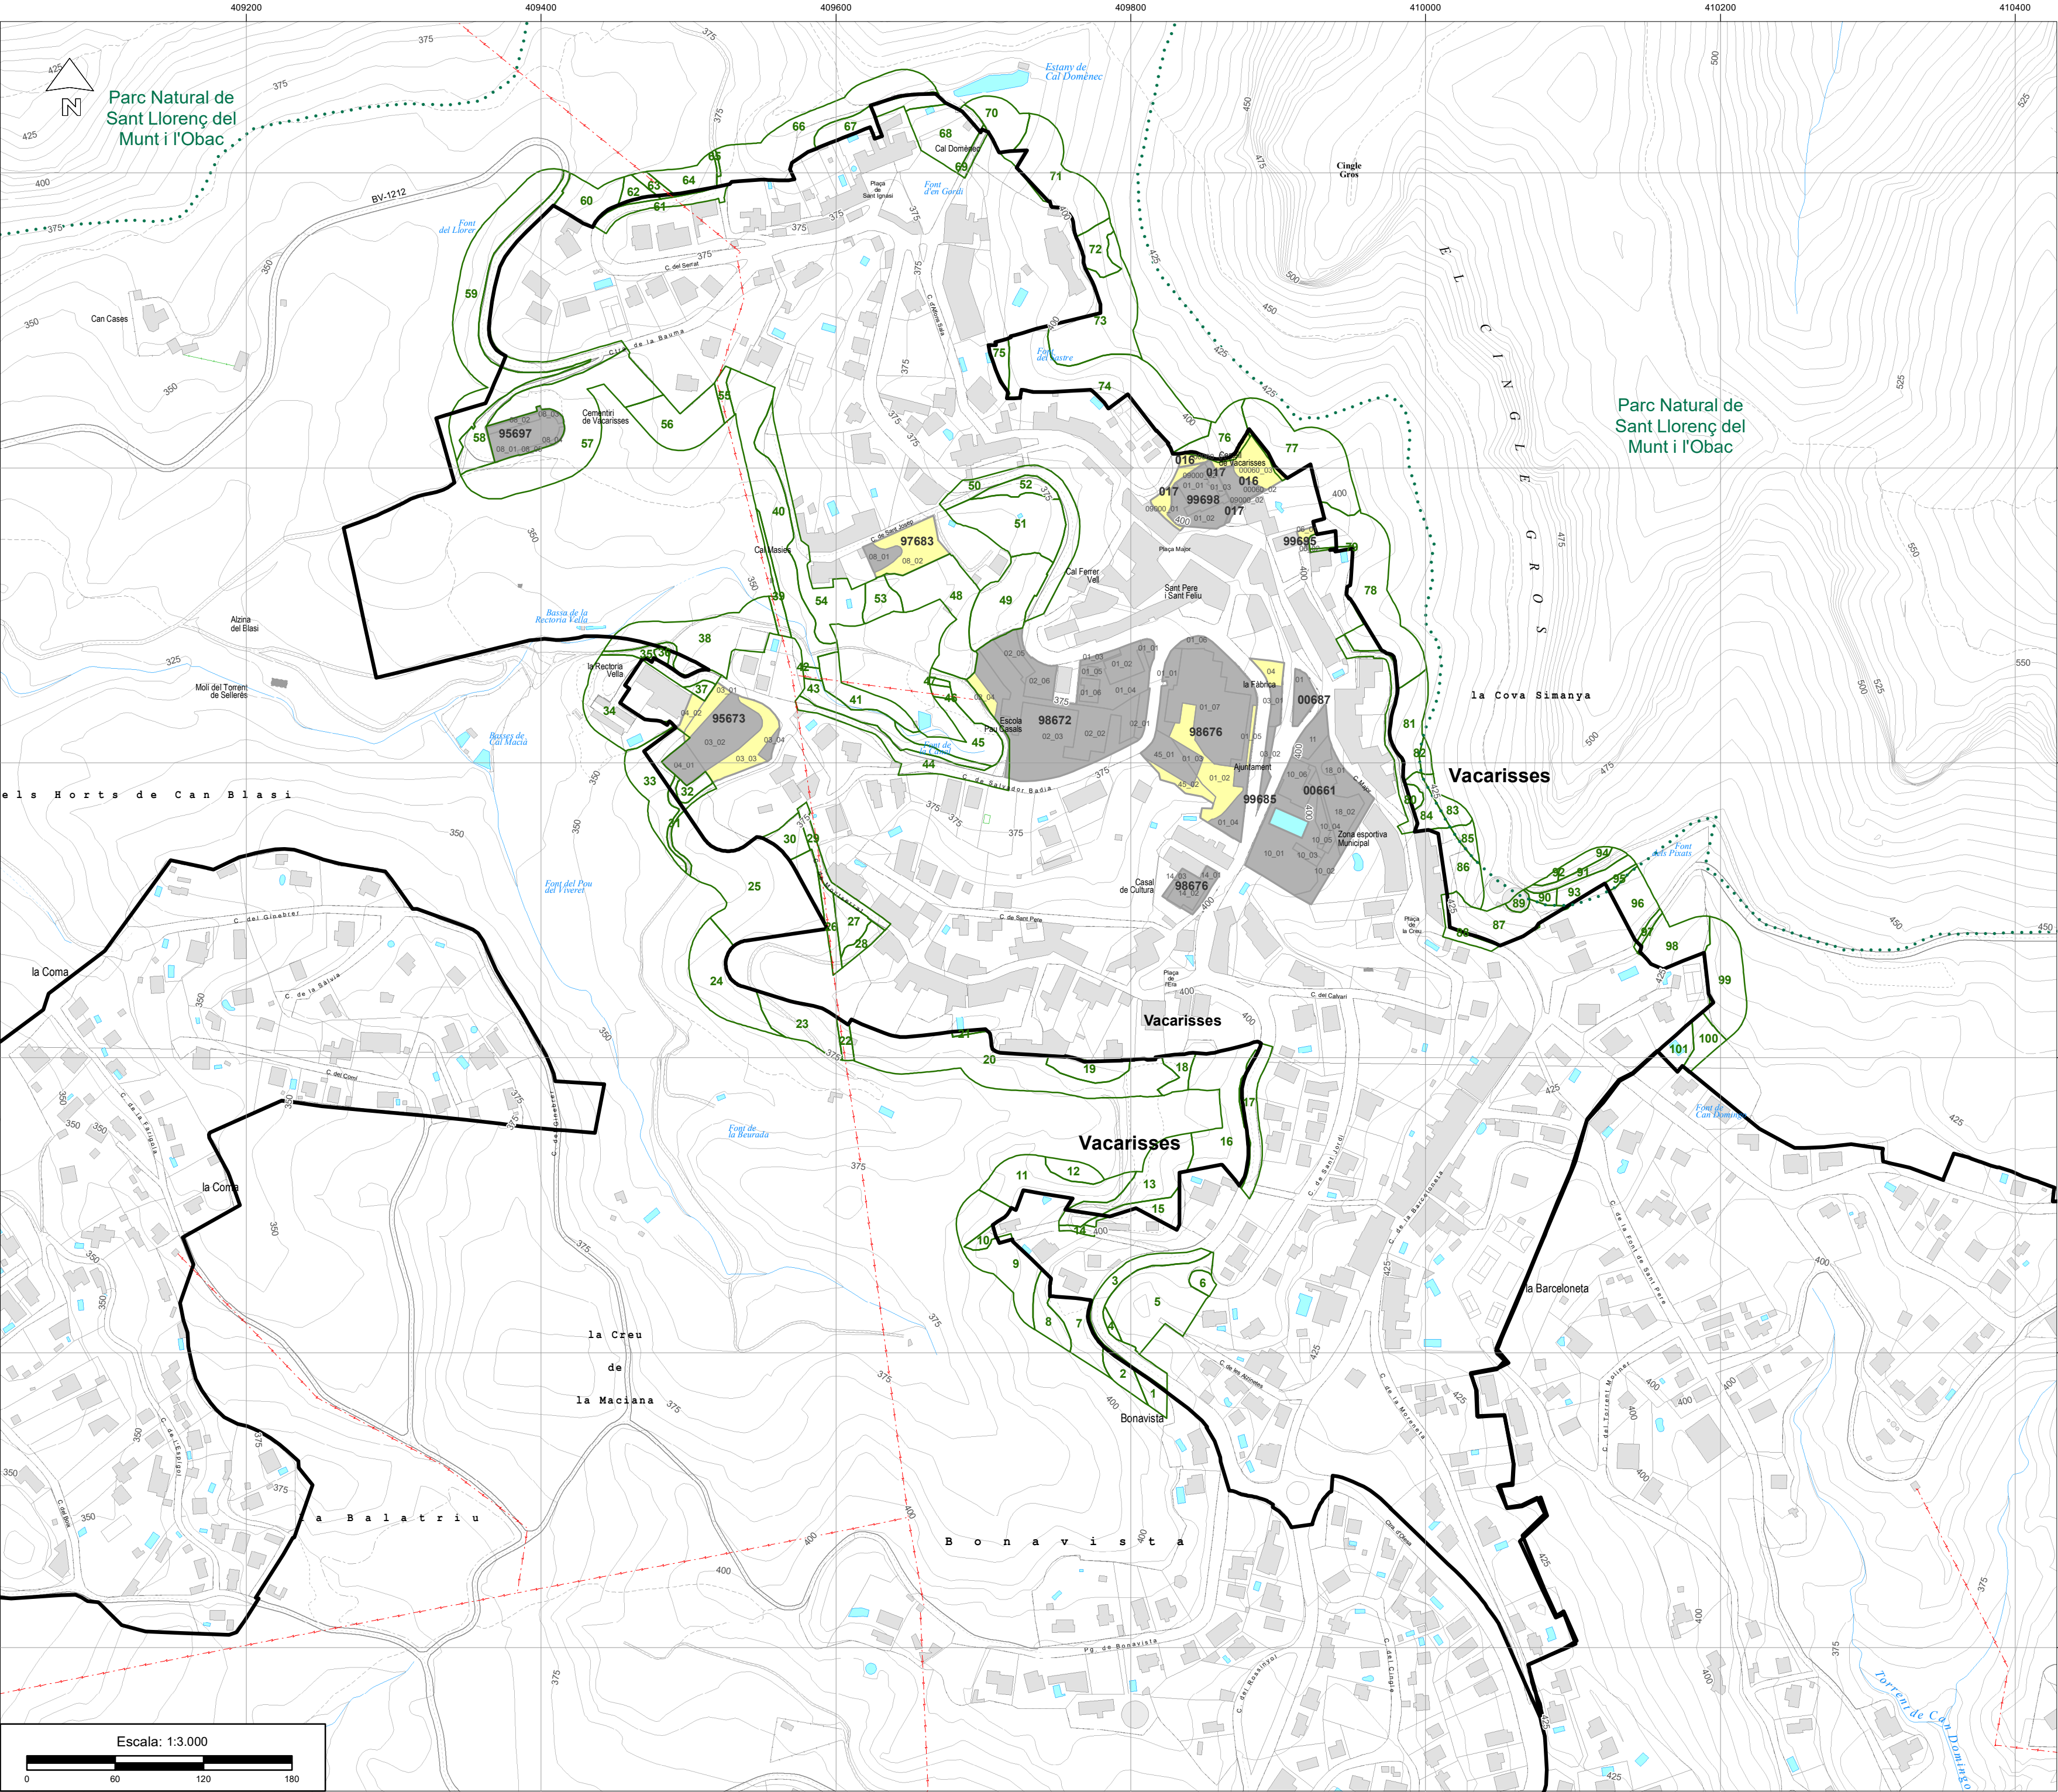


SIGNES CONVENCIONALS

LÍMITS I CODIS

Límit de municipi

Límit d'espai protegit

Límit urbanització o nucli de població

Límit d'illes

Límit de parcel·les

Límit Franja Perimetral

Límit subtram

Línia elèctrica aèria

Ferrocarril

b

Codi subtram cadastre

CL-

Codi línia elèctrica

4

Codi tram franja

79484

Codi illa

1037

Codi parcel·la

Límit XPN

SIMBOLOGIA URB

CAR

Carregador

MESURES DE PREVENCIÓ

MÈTODES DE TRACTAMENT DE LA VEGETACIÓ

Mètode 1

Mètode 2

Parcel·les sense actuació

ACA

Companya Elèctrica

Ferrocarril

Carreteres

P

P

U

PLA DE PREVENCIÓ D'INCENDIS FORESTALS A LES URBANITZACIONS

nucli de població

Nucli urbà

municipi

Vacarisses

Codi

677

Núm. plànol

2

Escala

1:3.000

PROJECTE SOBRE LA REDUCCIÓ DE LA DENSITAT D'ARBAT I ESTASSADA EN LES PARCEL·LES NO EDIFICADES I ZONES VERDES

ACTUACIONS DE MANTENIMENT

Document finalitzat en la data de signatura digital de la redactora

L'enginyera redactora

Vist i pla
El cap de la Secció de Prevenció d'Incendis Forestals

Diputació Barcelona

Àrea d'Infraestructures i Espais Naturals

Oficina Tècnica de Prevenció Municipal d'Incendis Forestals i Desenvolupament Agrari